


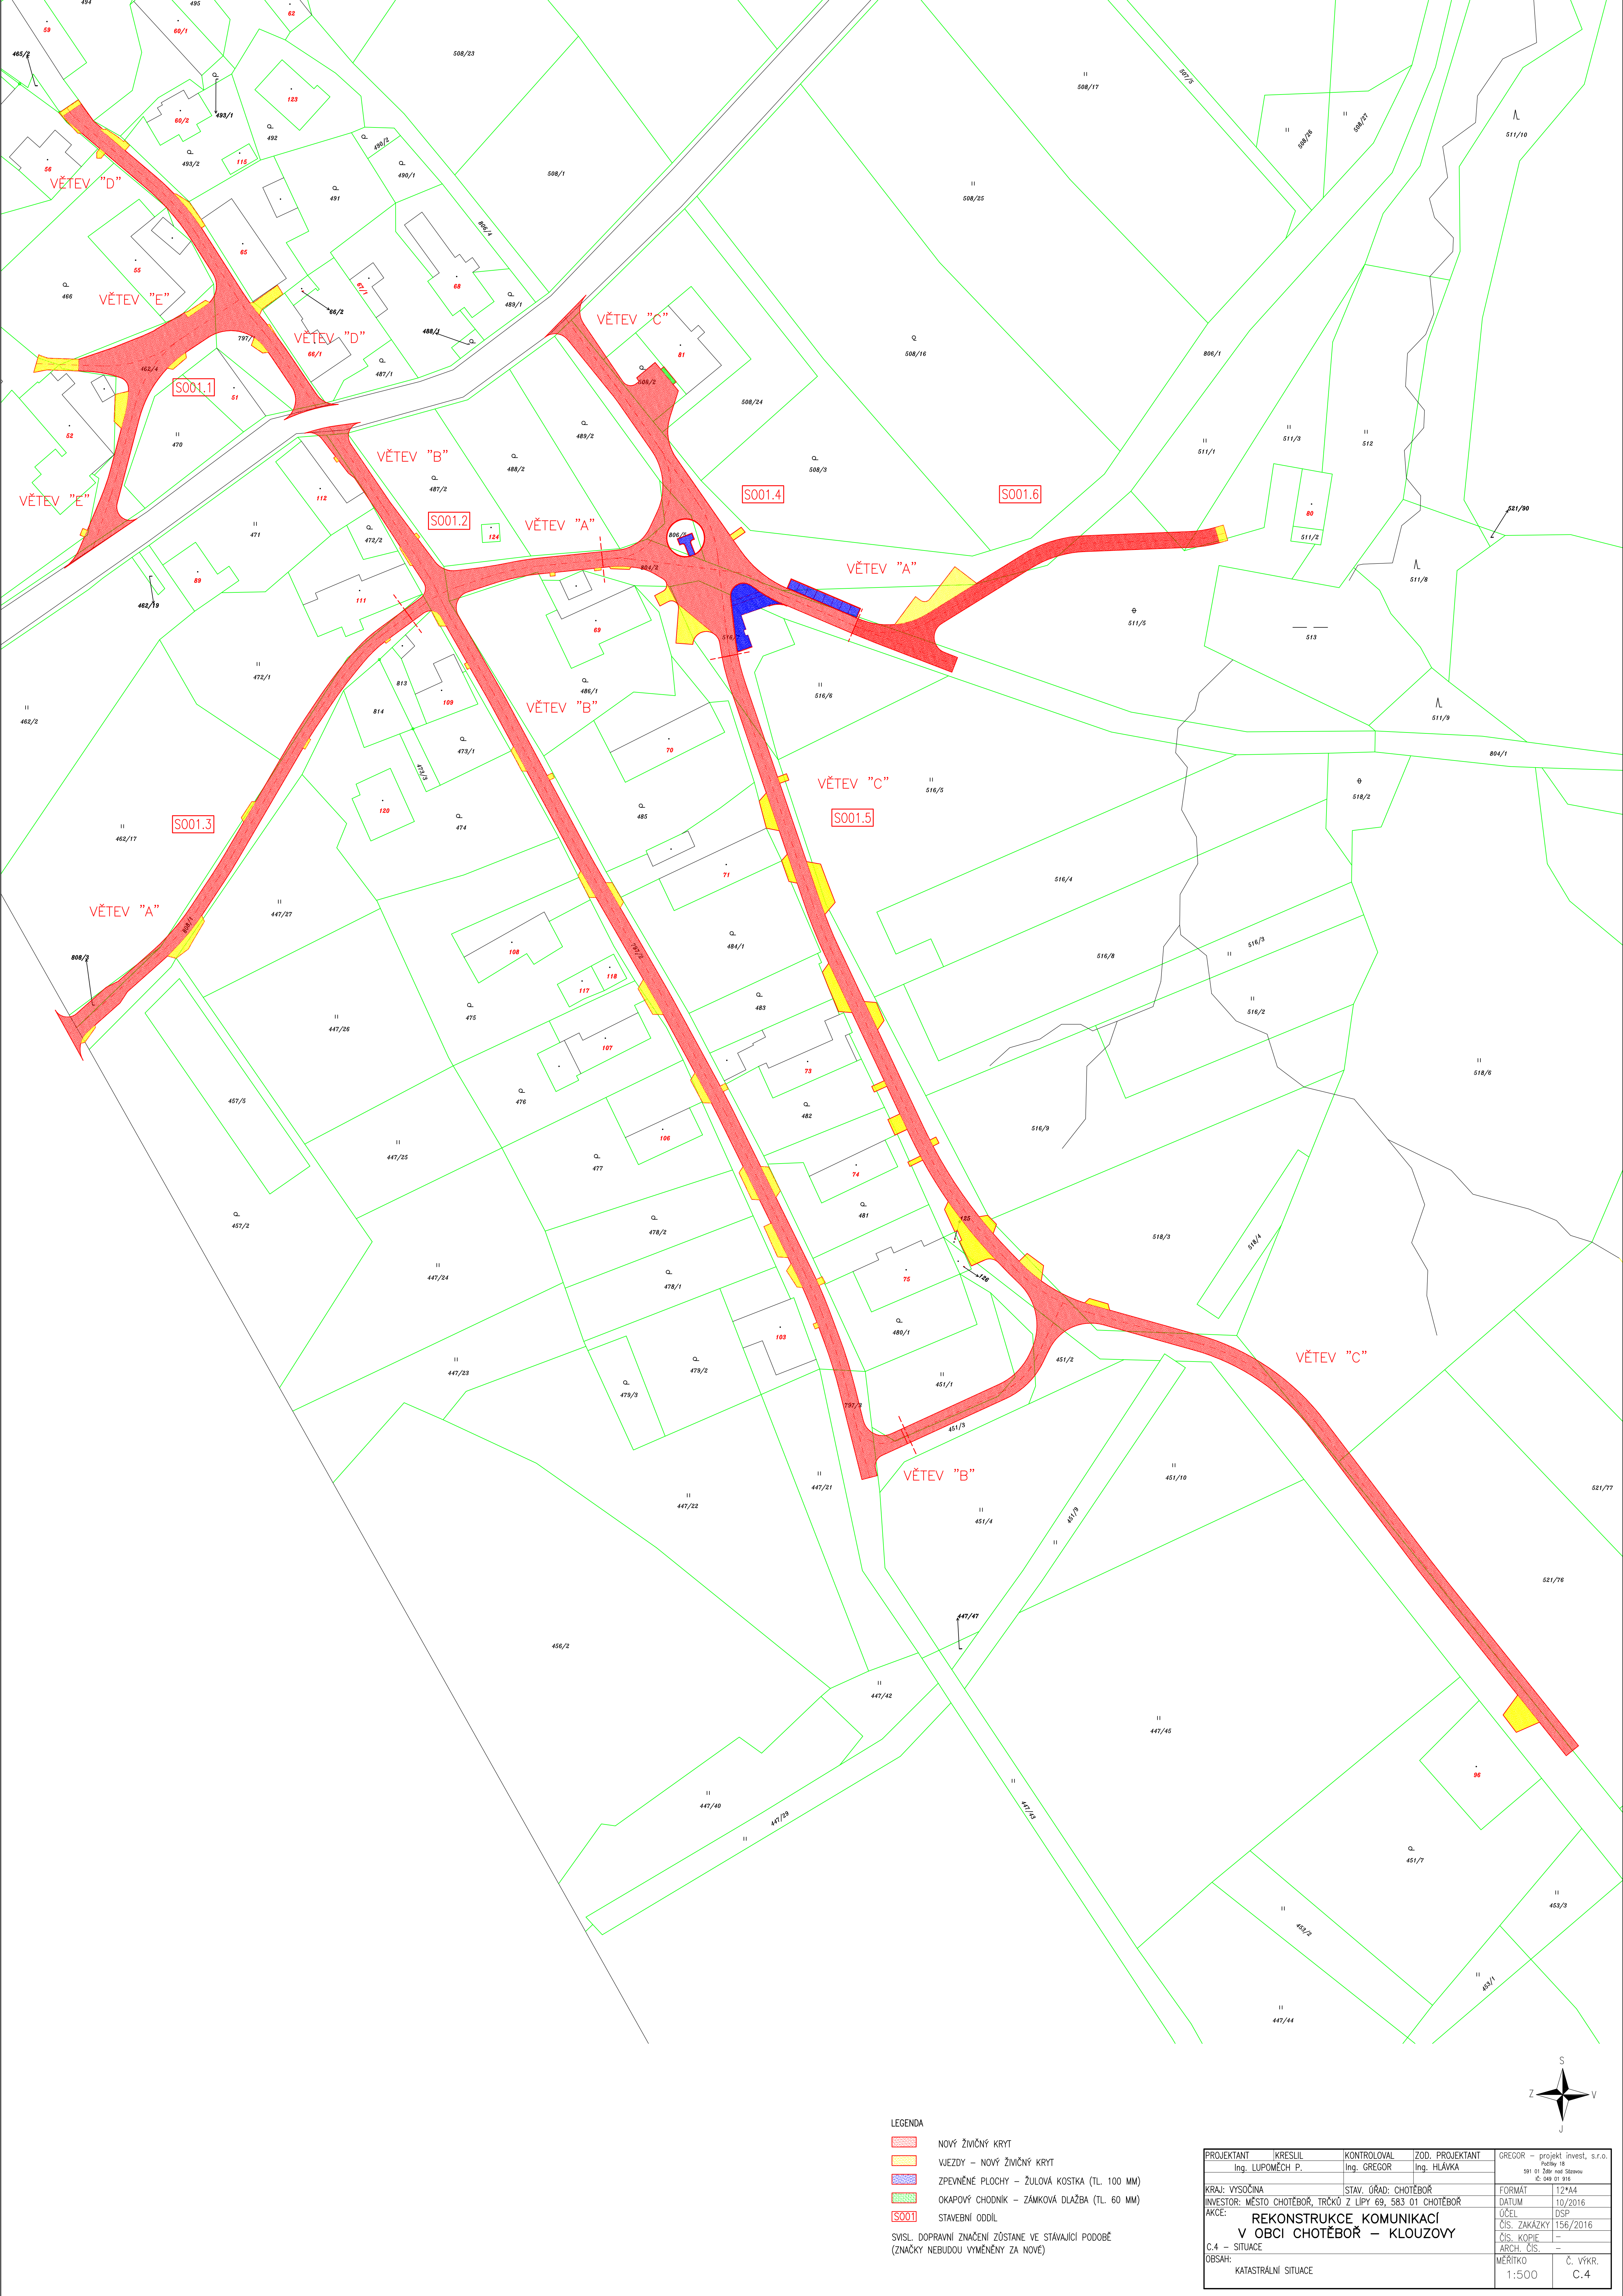

LEGENDA

- NOVÝ ŽIVÝCHÝ KRYT
- VJEZDY - NOVÝ ŽIVÝCHÝ KRYT
- ZPEVNĚNÉ PLOCHY - ŽULOVÁ KOSTKA (TL. 100 MM)
- OKAPOVÝ CHODNÍK - ZÁMKOVÁ DLAŽBA (TL. 60 MM)
- STAVEBNÍ ODDÍL

SVISL. DOPRAVNÍ ZNAČENÍ ZŮSTANE VE STÁVAJÍCÍ PODOBĚ (ZNAČKY NEBUDOU VYMĚNĚNY ZA NOVE)

|                  |             |             |                 |                                                  |            |              |          |
|------------------|-------------|-------------|-----------------|--------------------------------------------------|------------|--------------|----------|
| PROJEKTANT       | KRESLIL     | KONTROLOVAL | ZOD. PROJEKTANT | INVESTOR                                         | STAV. ÚŘAD | FORMÁT       | 12x44    |
| Ing. LUPOMĚCH P. | Ing. GREGOR | Ing. HLÁVKA | Ing. HLÁVKA     | MĚSTO CHOTĚBOŘ, TRČKŮ Z LIPY 69, 583 01 CHOTĚBOŘ | CHOTĚBOŘ   | DATUM        | 10/2016  |
| AKCE:            |             |             |                 | REKONSTRUKCE KOMUNIKACÍ                          | CHOTĚBOŘ   | ČÍS. ZAKÁZKY | DSP      |
| C.4 - SITUACE    |             |             |                 | V OBCI CHOTĚBOŘ - KLOUZOVY                       | CHOTĚBOŘ   | ČÍS. KOPIJE  | 156/2016 |
| OBSAH:           |             |             |                 | KATASTRÁLNÍ SITUACE                              | CHOTĚBOŘ   | ARCH. ČÍS.   | -        |
|                  |             |             |                 |                                                  |            | MĚŘÍTKO      | 1:500    |
|                  |             |             |                 |                                                  |            | Č. VÝKR.     | C.4      |