


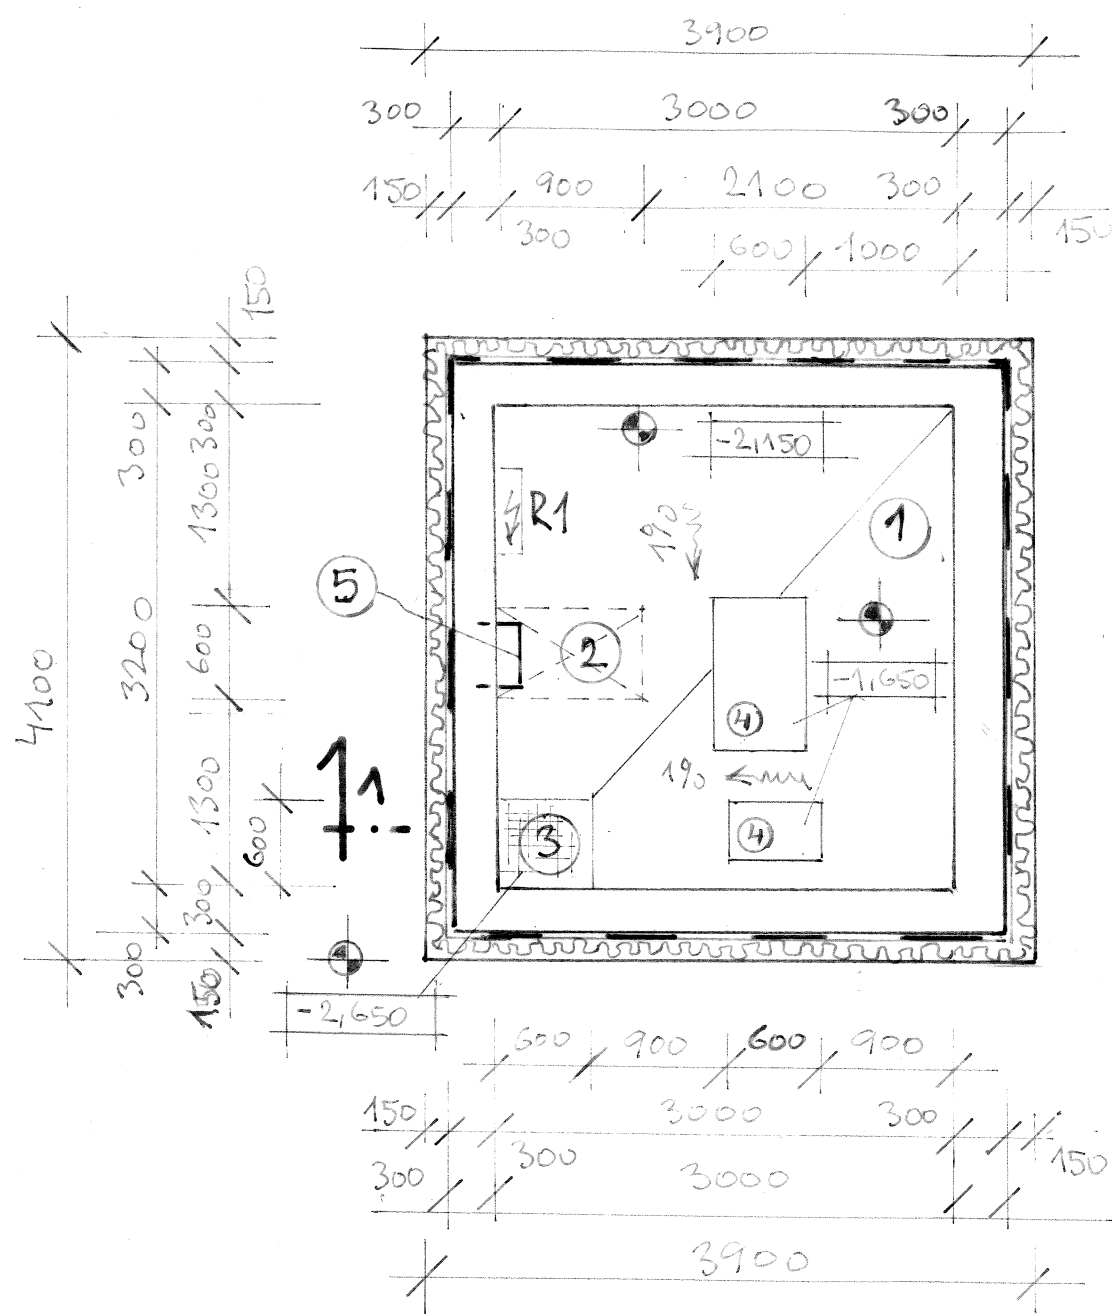


# PŮDORIS - DNO



1-1

# PŮDORIS - PROSTUPY

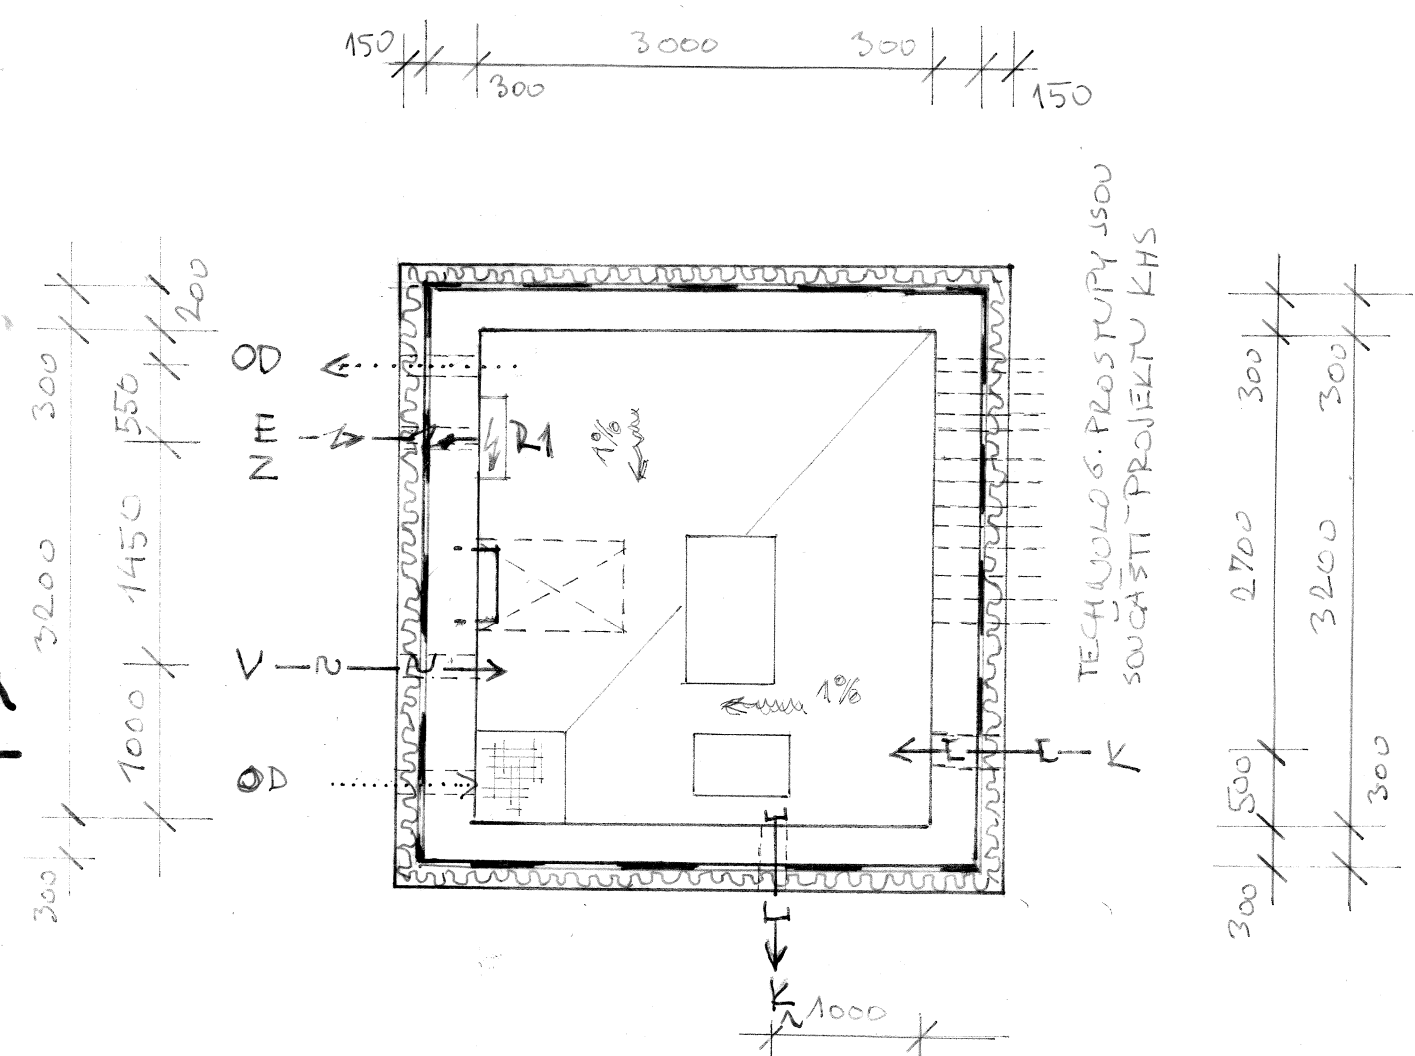

TECHNOL. PROSTUPY JSOU SOUČÁSTÍ PROJEKTU KHS

- OD PROSTUP ODVĚTRÁNÍ Ø 125 - POD STROPEN
  - E/Z PROSTUP PRO EL. KABEL + ZEMĚNÍ Ø 60 - 500 MM POD Ů.T.
  - V PROSTUP PRO PŘÍPOJKU VODY Ø 32 - MIN. 1200 MM POD Ů.T.
  - K PROSTUP PRO KANALIZACI Ø 110 - V ÚROVNI KANAL. PŘÍPOJKY
- POZU.: PROSTUPY BUDDU URČENY V SOUČINNOSTI S TS 1

MĚSTO CHOTĚBOŘ, TRÁV. Z LÍPY. 69, REKO KAŠNY - MĚŠ. T.G.M.


## SO2 - PROSTOR VODNÍHO REŽIMU

KRESLIL:  
ING. FRANTIŠEK NEŘAD  
338 45 STRAŠICE 403

DATUM  
LEDEN 2018

VV  
MĚŘITKO  
1:50

- 1 DNO PROVOZ. PROSTORU VE SPĚDU - KERAM. DLAŽBA
- 2 VÝSTUPNÍ POKLOP 600/900 - TYP (GAV-ALU)
- 3 POKLOP 600/600 - POROŠT V RÁMU
- 4 ZÁKLADY ČERPADEL - VODOUZD. BETON C 25/30
- 5 VÝSTUPNÍ ŽEBŘÍK - DODÁVKA

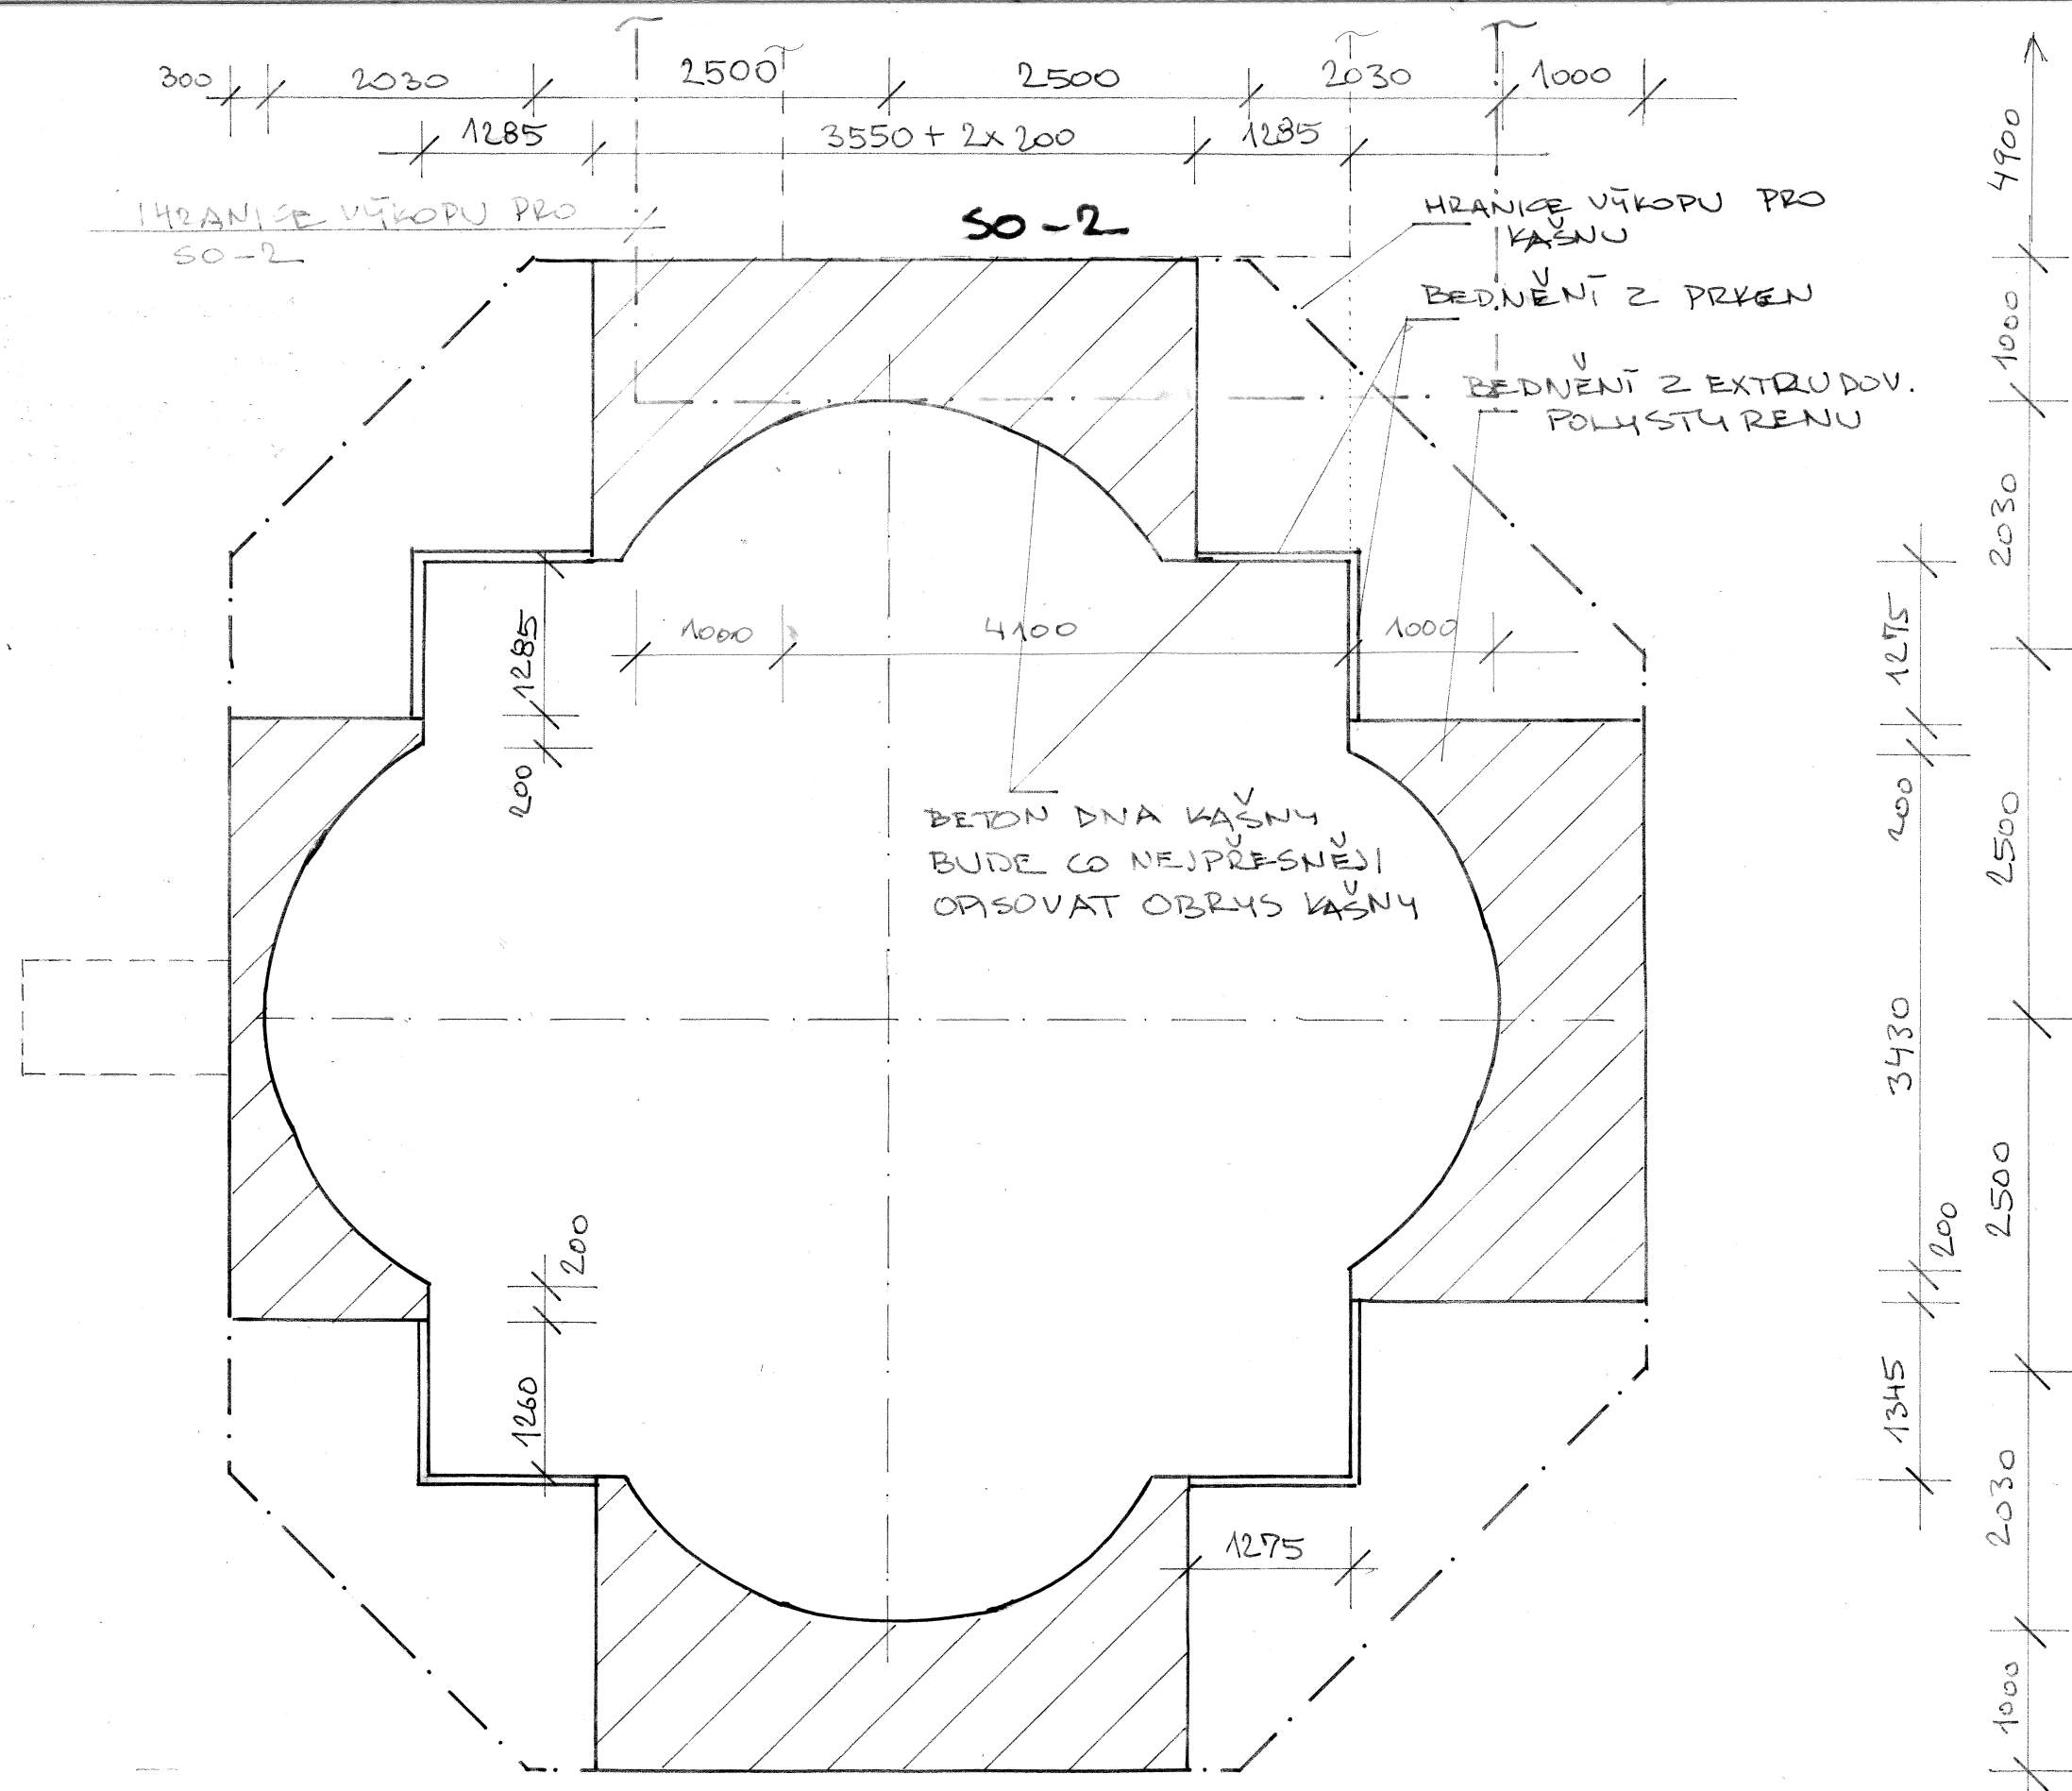

ST 5


NÚ CHOTĚBOŘ, TRČKŮ Z LÍPY Č. 69, REKONSTR. KASNY NA NĀM. T.G.M.

VÝKOPY, BEDNĚNÍ DŇA - SO 1


KRESLIL:  
ING. FR. NEŘAD, STRAŠICE 403

DATUM:  
ÚNOR 2018

VV-  
MĚŘITKO  
1:50

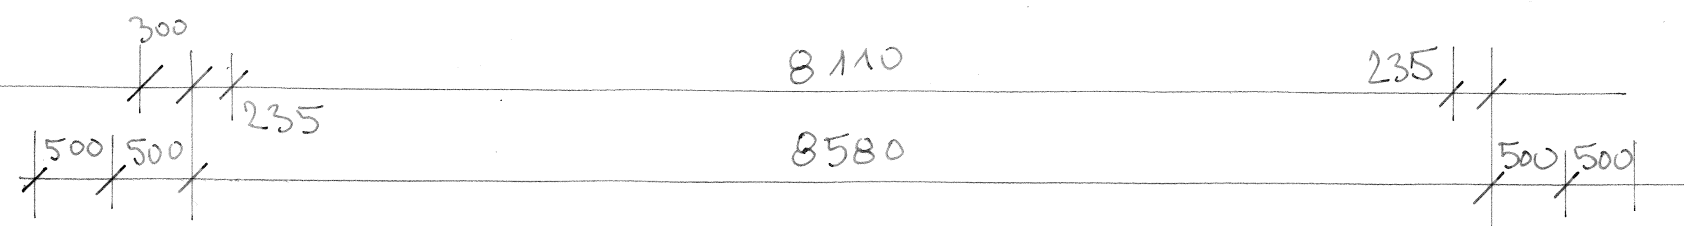

SKLADBA STROPU VIZ. SO 2

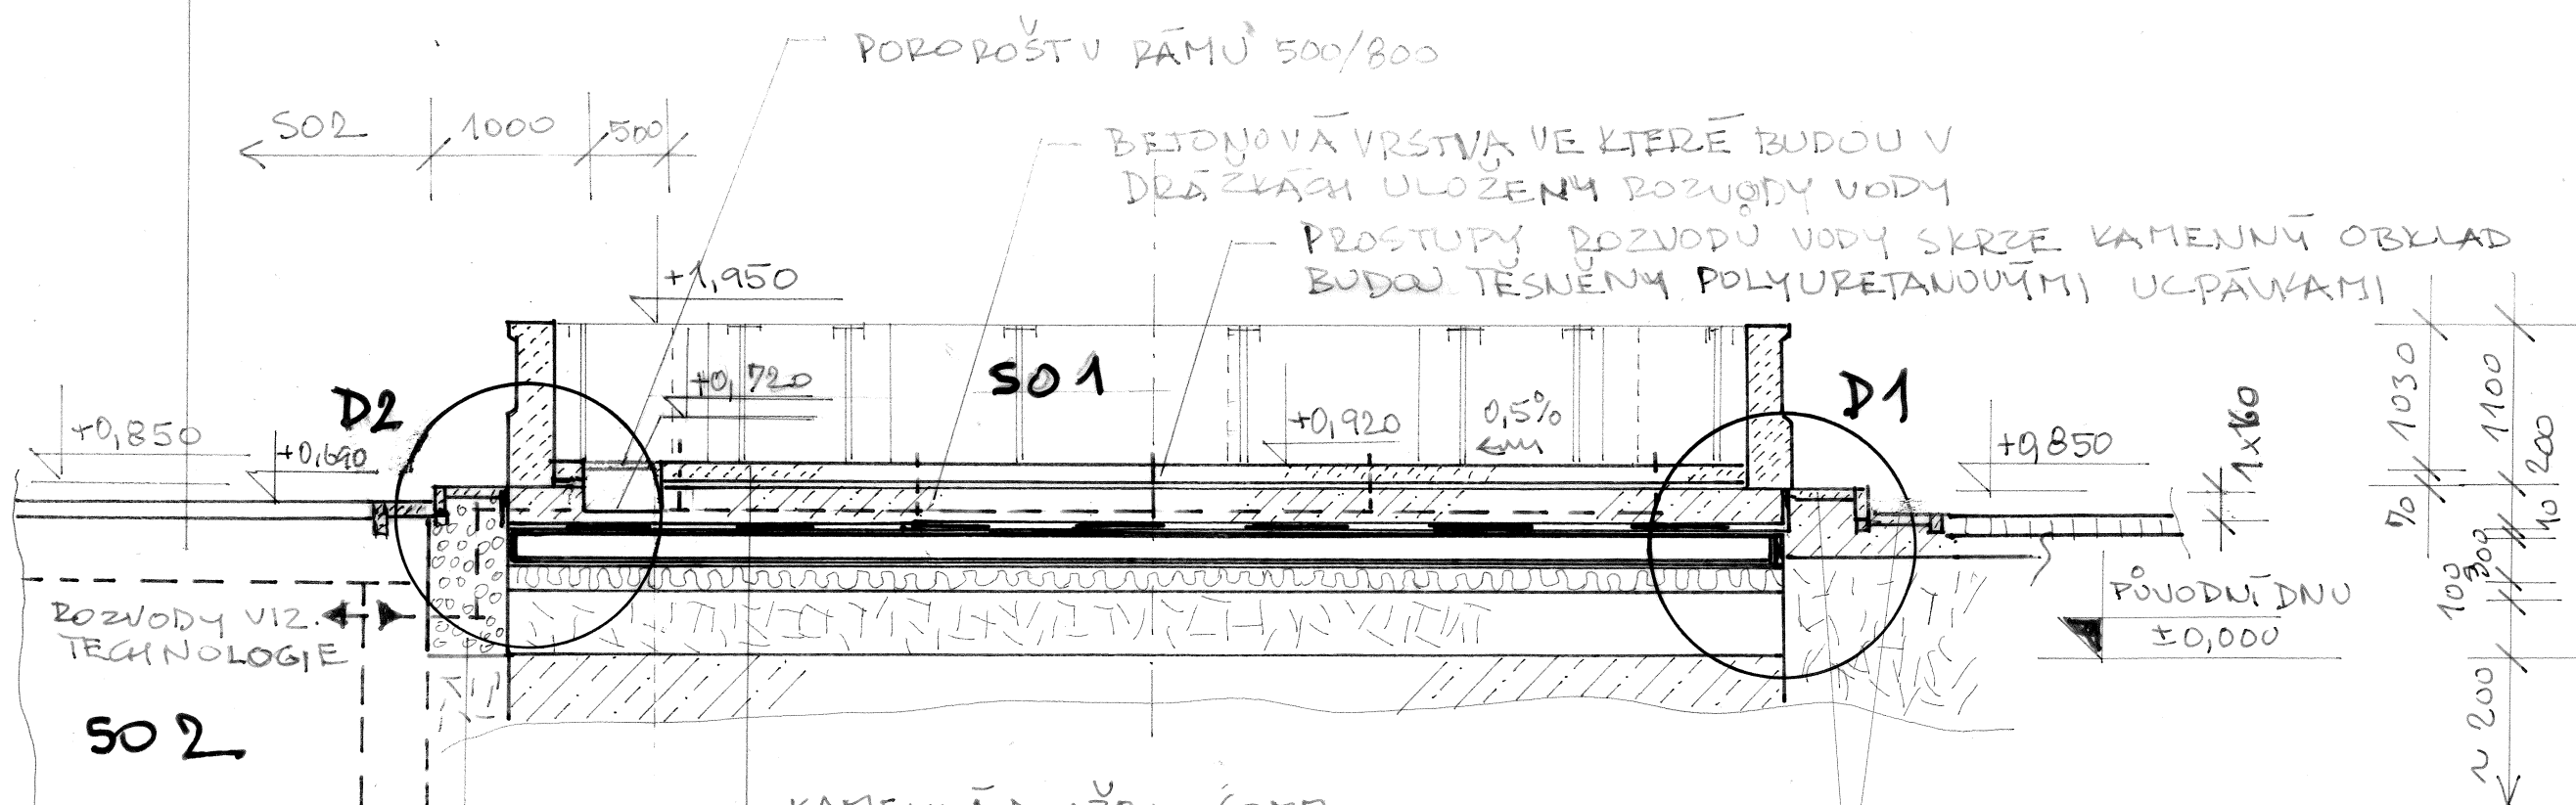

- KAMENNÁ DLAŽBA - 60MM
- LEPÍČTÍ MEZ - 5-10MM
- VODONEPROF. VRSTVA XYPEX CONCENTRATE
- BETON C30/37 - VODONEPROPUSTNÝ - 200MM
- HYDROIZOLACE GLASTEK 40-MINERAL SPECIAL
- PENETRAČE ALP
- Ž.B. DESKA C 16/20 + 2x KAZÍ SÍT - OKA 150/150 MM - DRÁT Ø6MM - 300MM
- PVC FOLIE
- EXTRUDOVANÝ POLYSTYREN XPS / 100MM
- MAKADAM 32/63 - ZHUTNIT
- PŮVODNÍ BET. DNO KASNY

KAMENNÉ SCHODY S OBRUBNÍKEM / 160 MM /  
V BETONOVÉM LOŽÍ - JEDEN JALOVÝ STUPĚŇ  
VŮROVNĚ DLAŽBY NĀMĚSTI

ST 3

OBSYP POTRUBÍ KERAMZITEM


MĚCHOTĚBOŘ, TRČKŮ Z LŮPY Č. 69, REKO KASNY, NĀM. T.G.M.

SO 1 - ŘEZ 2-2 - ZMĚNA

KRESLIL:  
ING. FRANTIŠEK NERAD  
338 45 STRAŠICE 403

DATUM  
ÚNOR 2013

MĚŘÍTKO:  
1:50

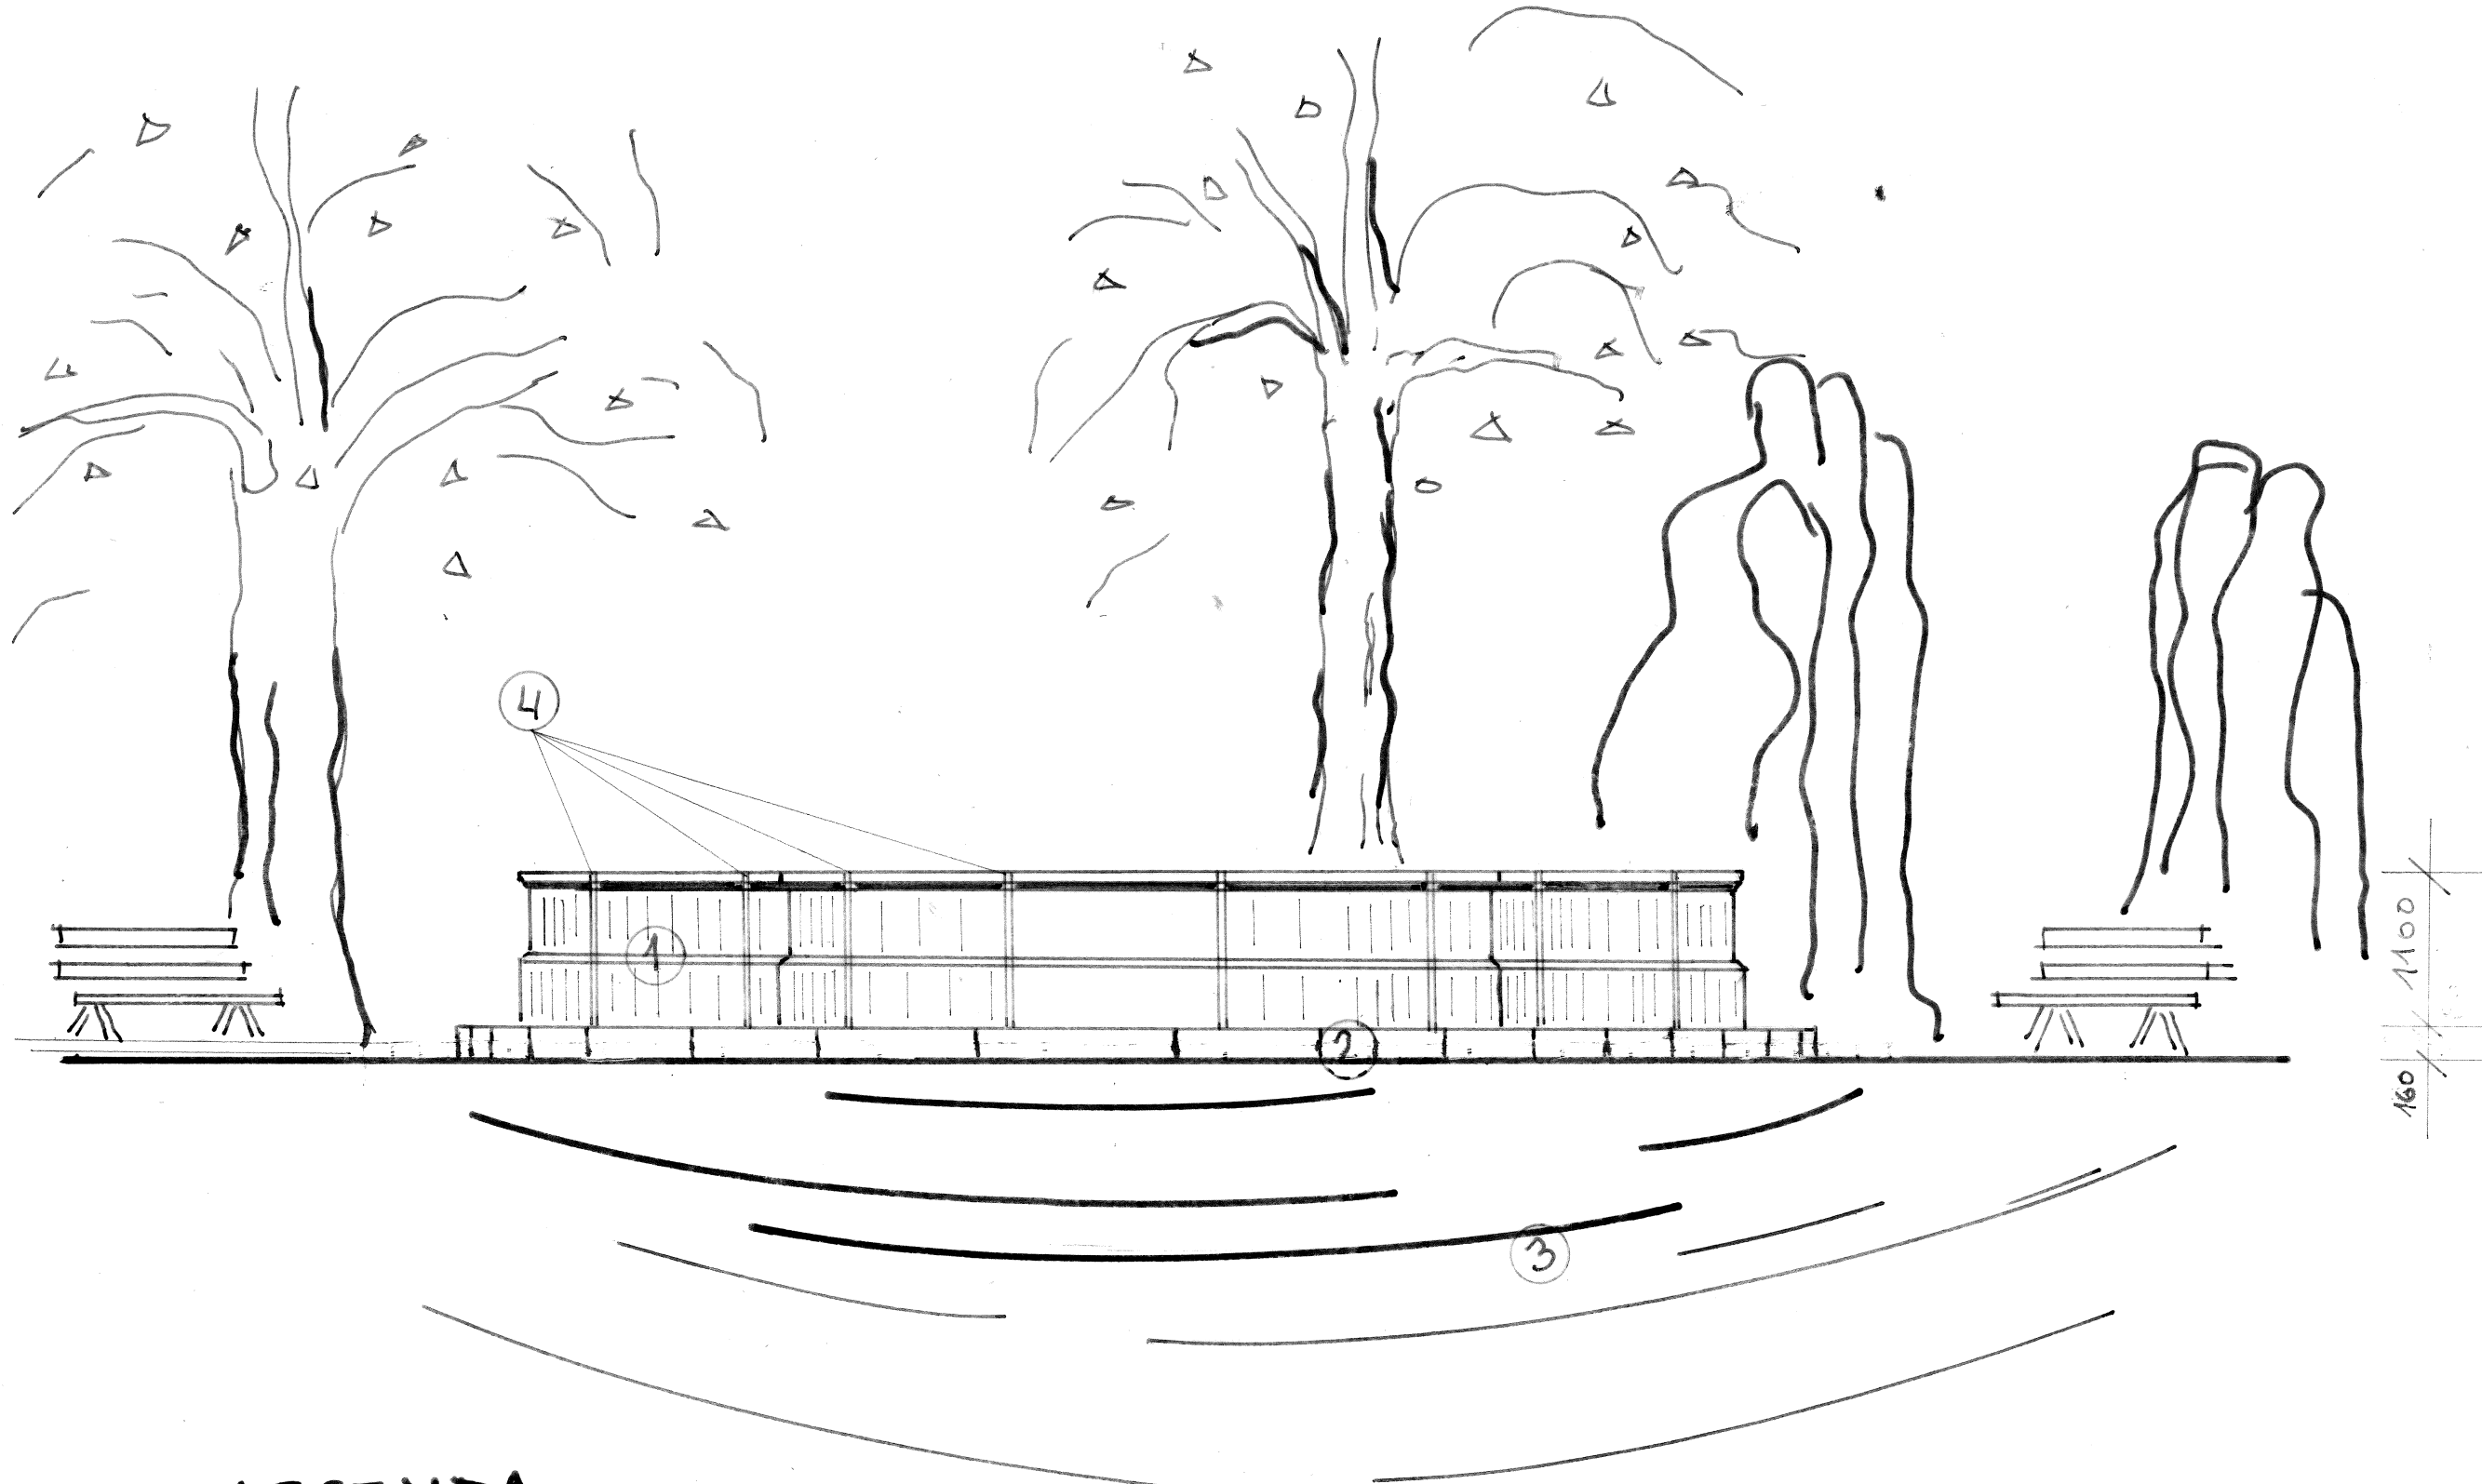

# LEGENDA:

- 1- KÖRPUŠ KÁŠNY - STÁVÁJÍCÍ
- 2- KAMENNÉ SCHÖDKY - NOVÉ
- 3- DRAŽBA ZE ŽULOVÝCH KOSTEK - STÁVÁJÍCÍ
- 4- SPÁRY BLOKŮ KÁŠNY - XYPEX

ST 4

MŮCHOTĚBOŘ, TRÁVŮ 2 LÍPY Č. 69, REKONSTR. KÁŠNY, NÁM. T. G. M.

## POHLĚD

KRESLIL: V  
ING. FRANTIŠEK NEBÁD  
338 45 STRAŠICE 403


DATUM  
SRPEN 2017

VU  
MĚŘÍTKO  
1:50

# DETAIL D2

PŮVODNÍ KAMENNÁ  
STĚNA KASNY

# DETAIL D1

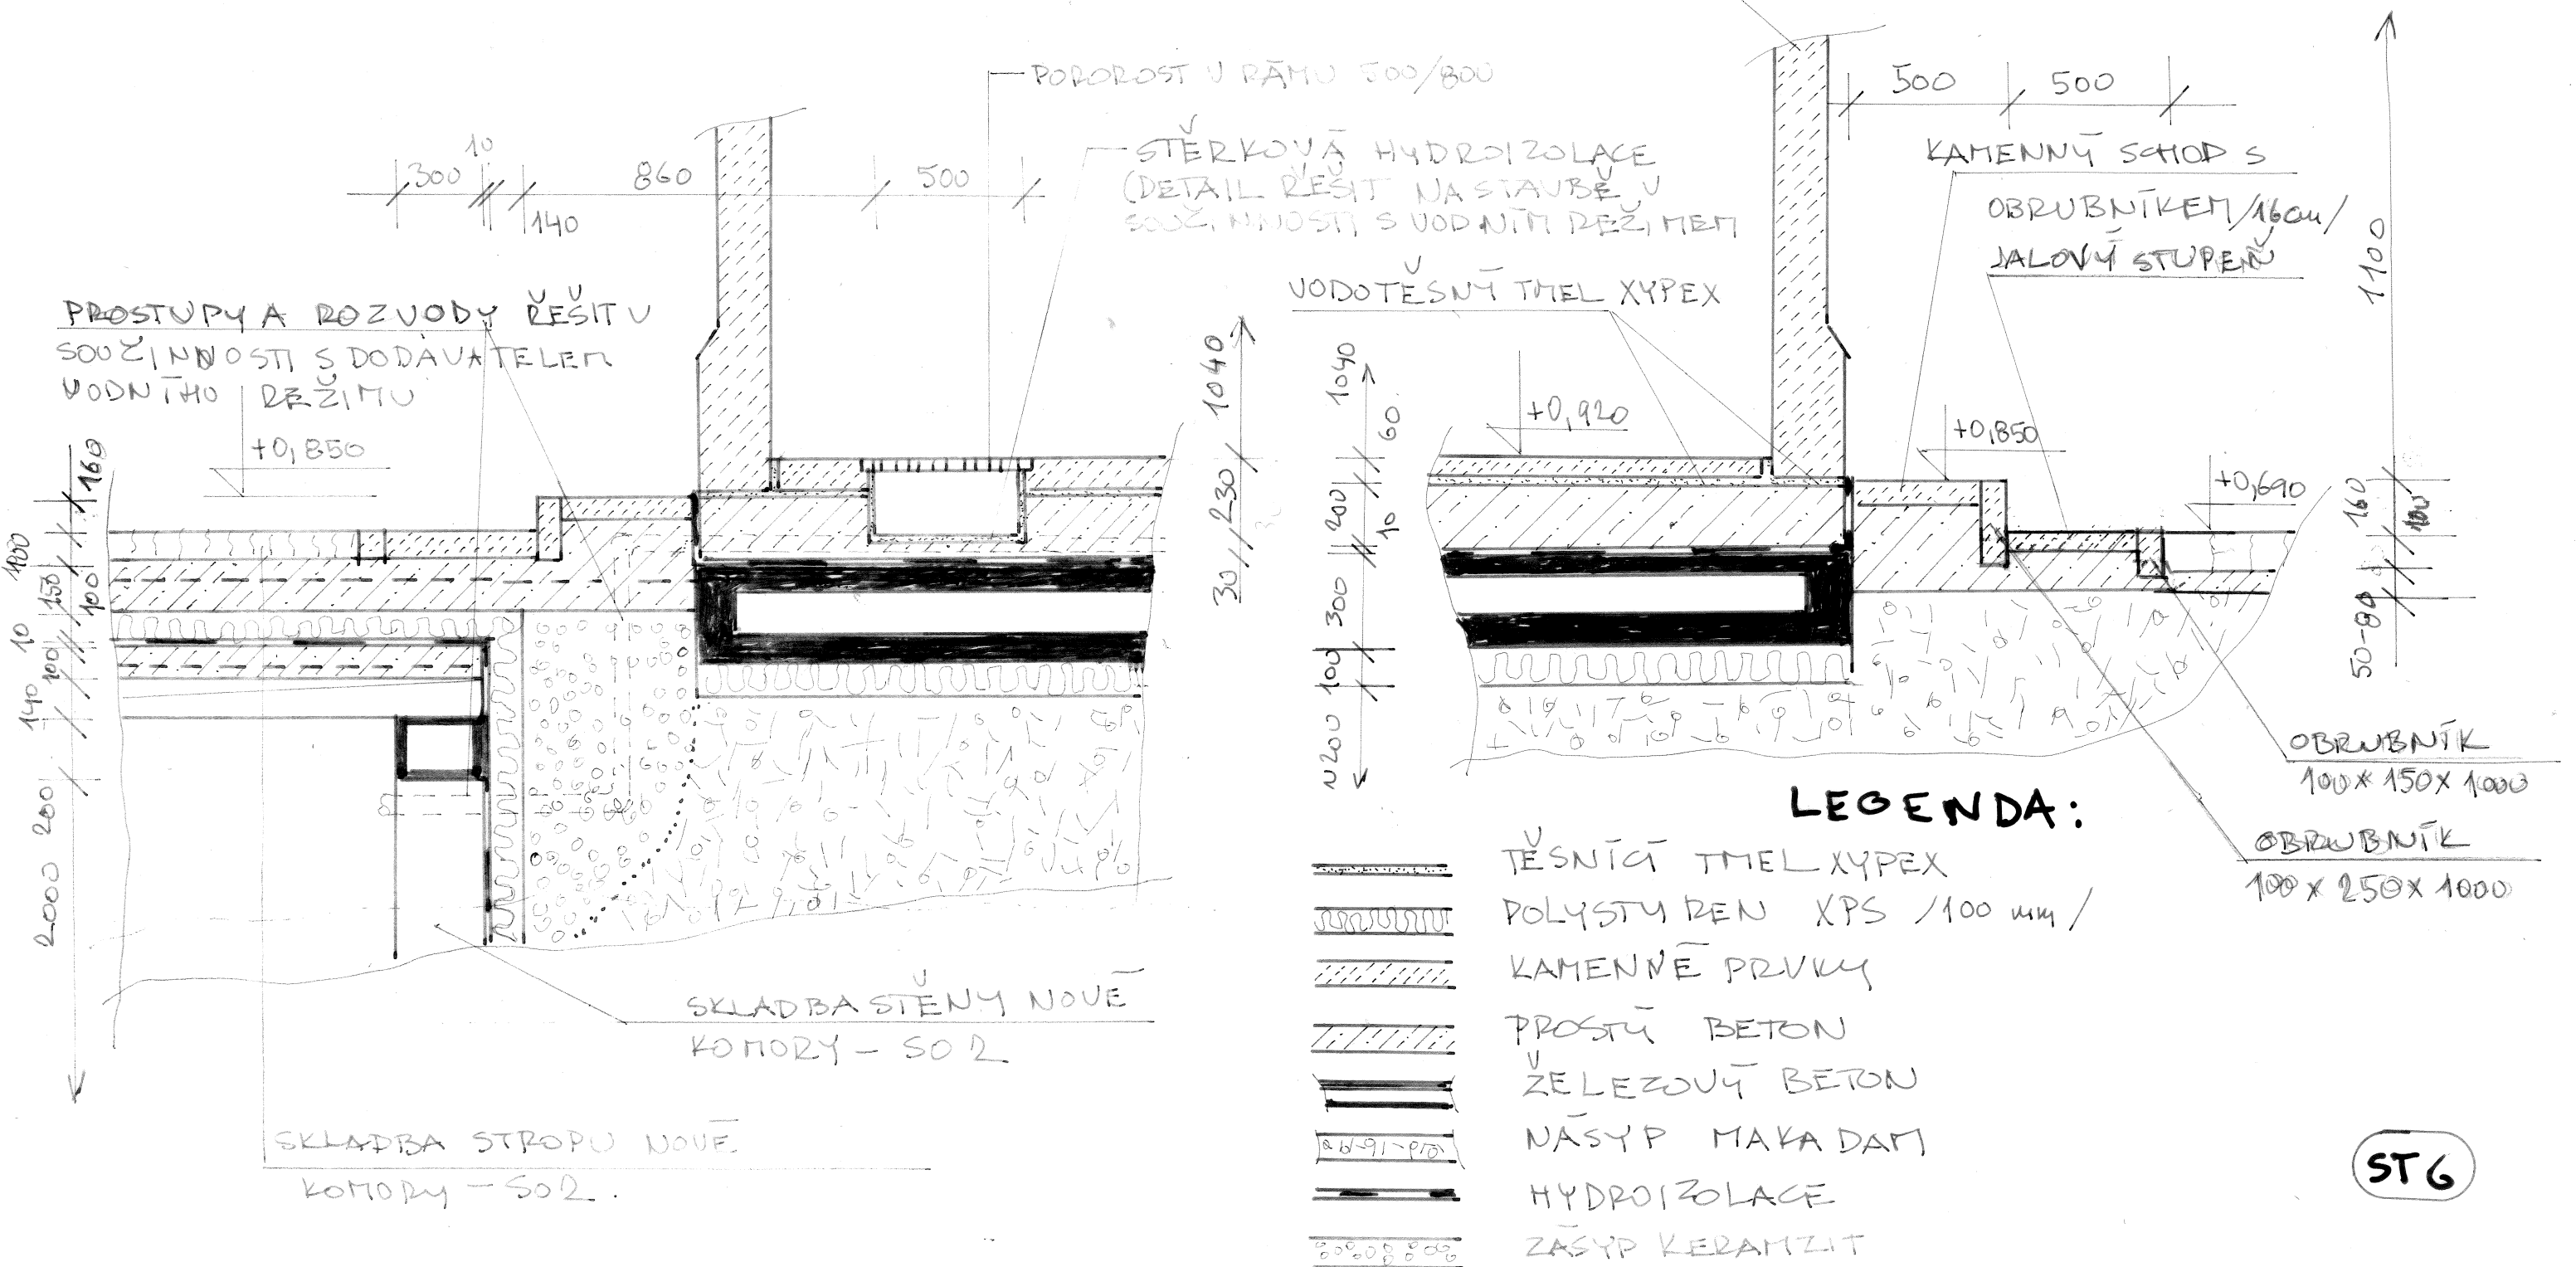

POZN: ÚROVEŇ ±0,000 JE ÚROVEŇ SOUČASNĚHO  
DNA KASNY



MĚ CHOTĚBŮR, TRČKOVÝ ZLÝPY Č. 69, REKONSTR. KASNY, NĀM. T.G.H.

## DETAILY - ZMĚNA

KRESLIL: V  
ING. FRANTIŠEK NEŘAD  
338 45 STRAŠICE 403

DATUM  
LEDEN 2018

V-  
PŘÍTO  
1:20

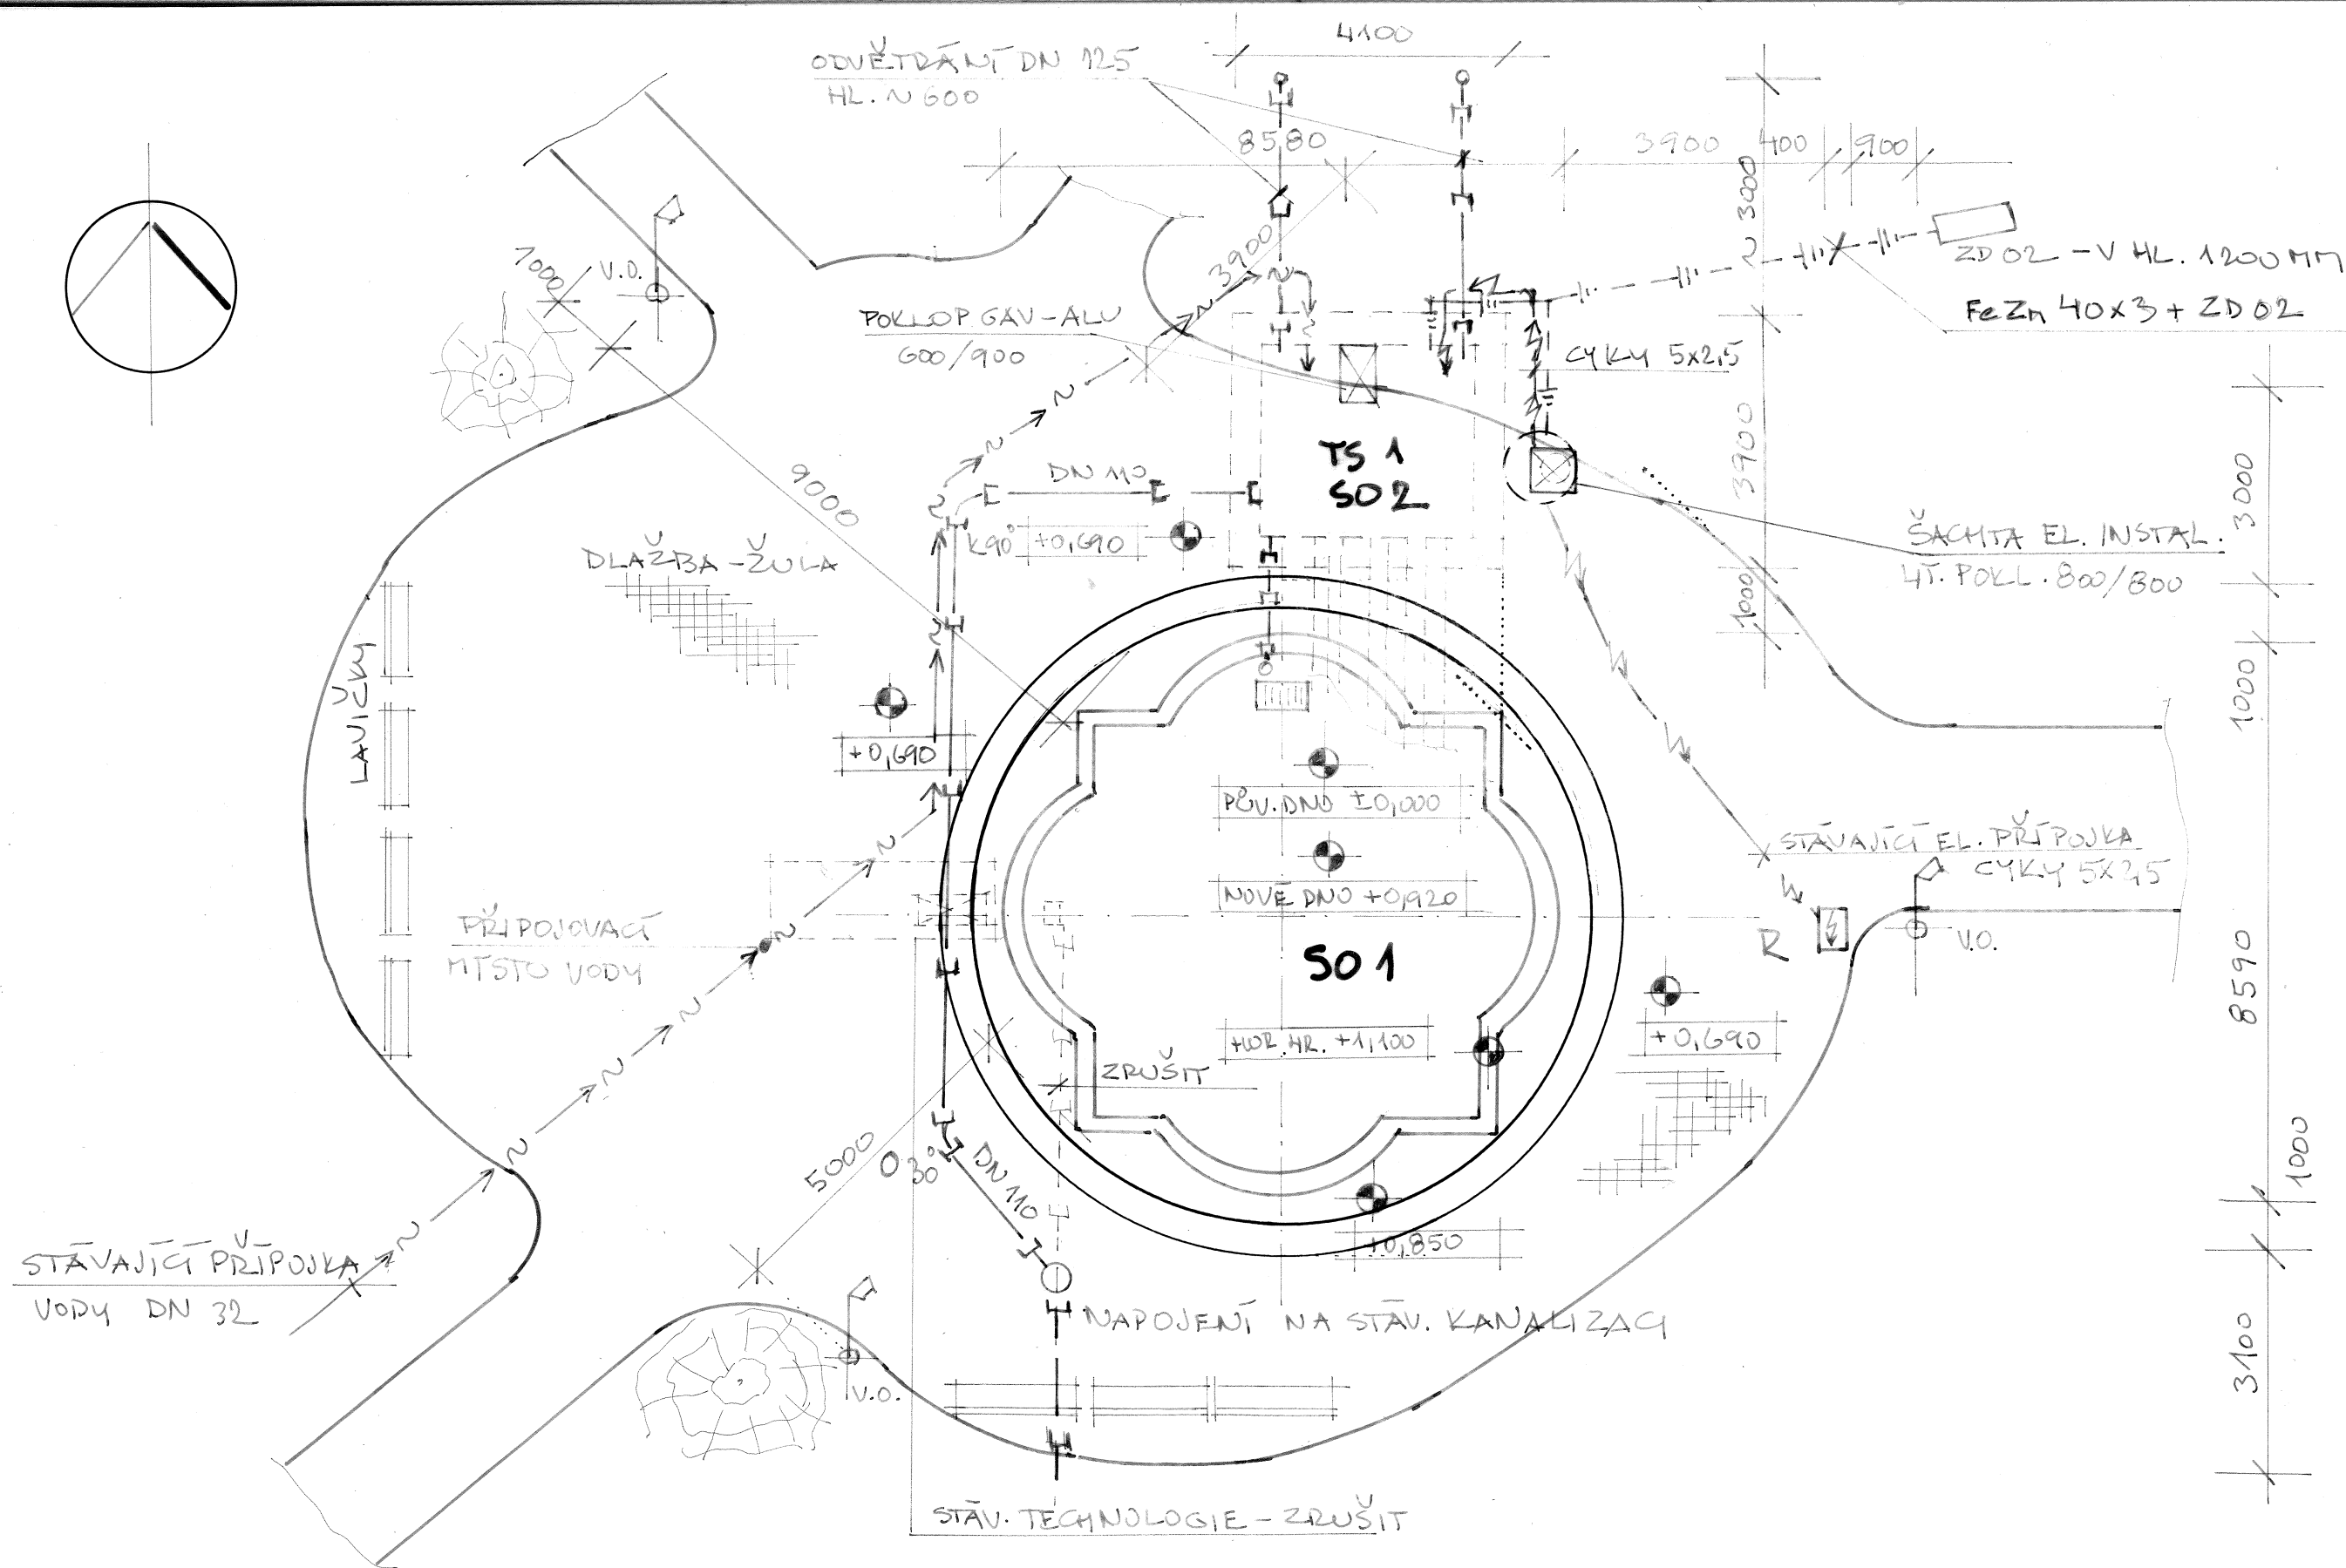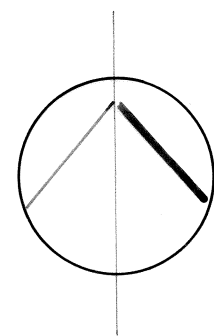

STO

POZN.: - VÝŠKOVÉ POMĚRY DLAŽBY NÁMĚSTÍ  
BUDOU UZPŮSOBENY VÝŠKOVÉ ÚROVNĚ KAŠNY  
- PROJEKT NERĚŠÍ KONEČNÉ SADOVÉ ÚPRAVY

MÍSTO MOTÉBOR, TRČKŮ Z LÍPY Č. 69, REKONSTRUKCE KAŠNY - NĀM. T.G.M.

## SITUACE ŠIRŠÍCH VZTAMŮ

KRESLIL:  
ING. FRANTIŠEK NEŘAD  
33845 STRAŠICE 403

DATUM  
ÚNOR 2018

MĚŘÍTKO:  
1:100