



PŮDORYS - M 1 : 25

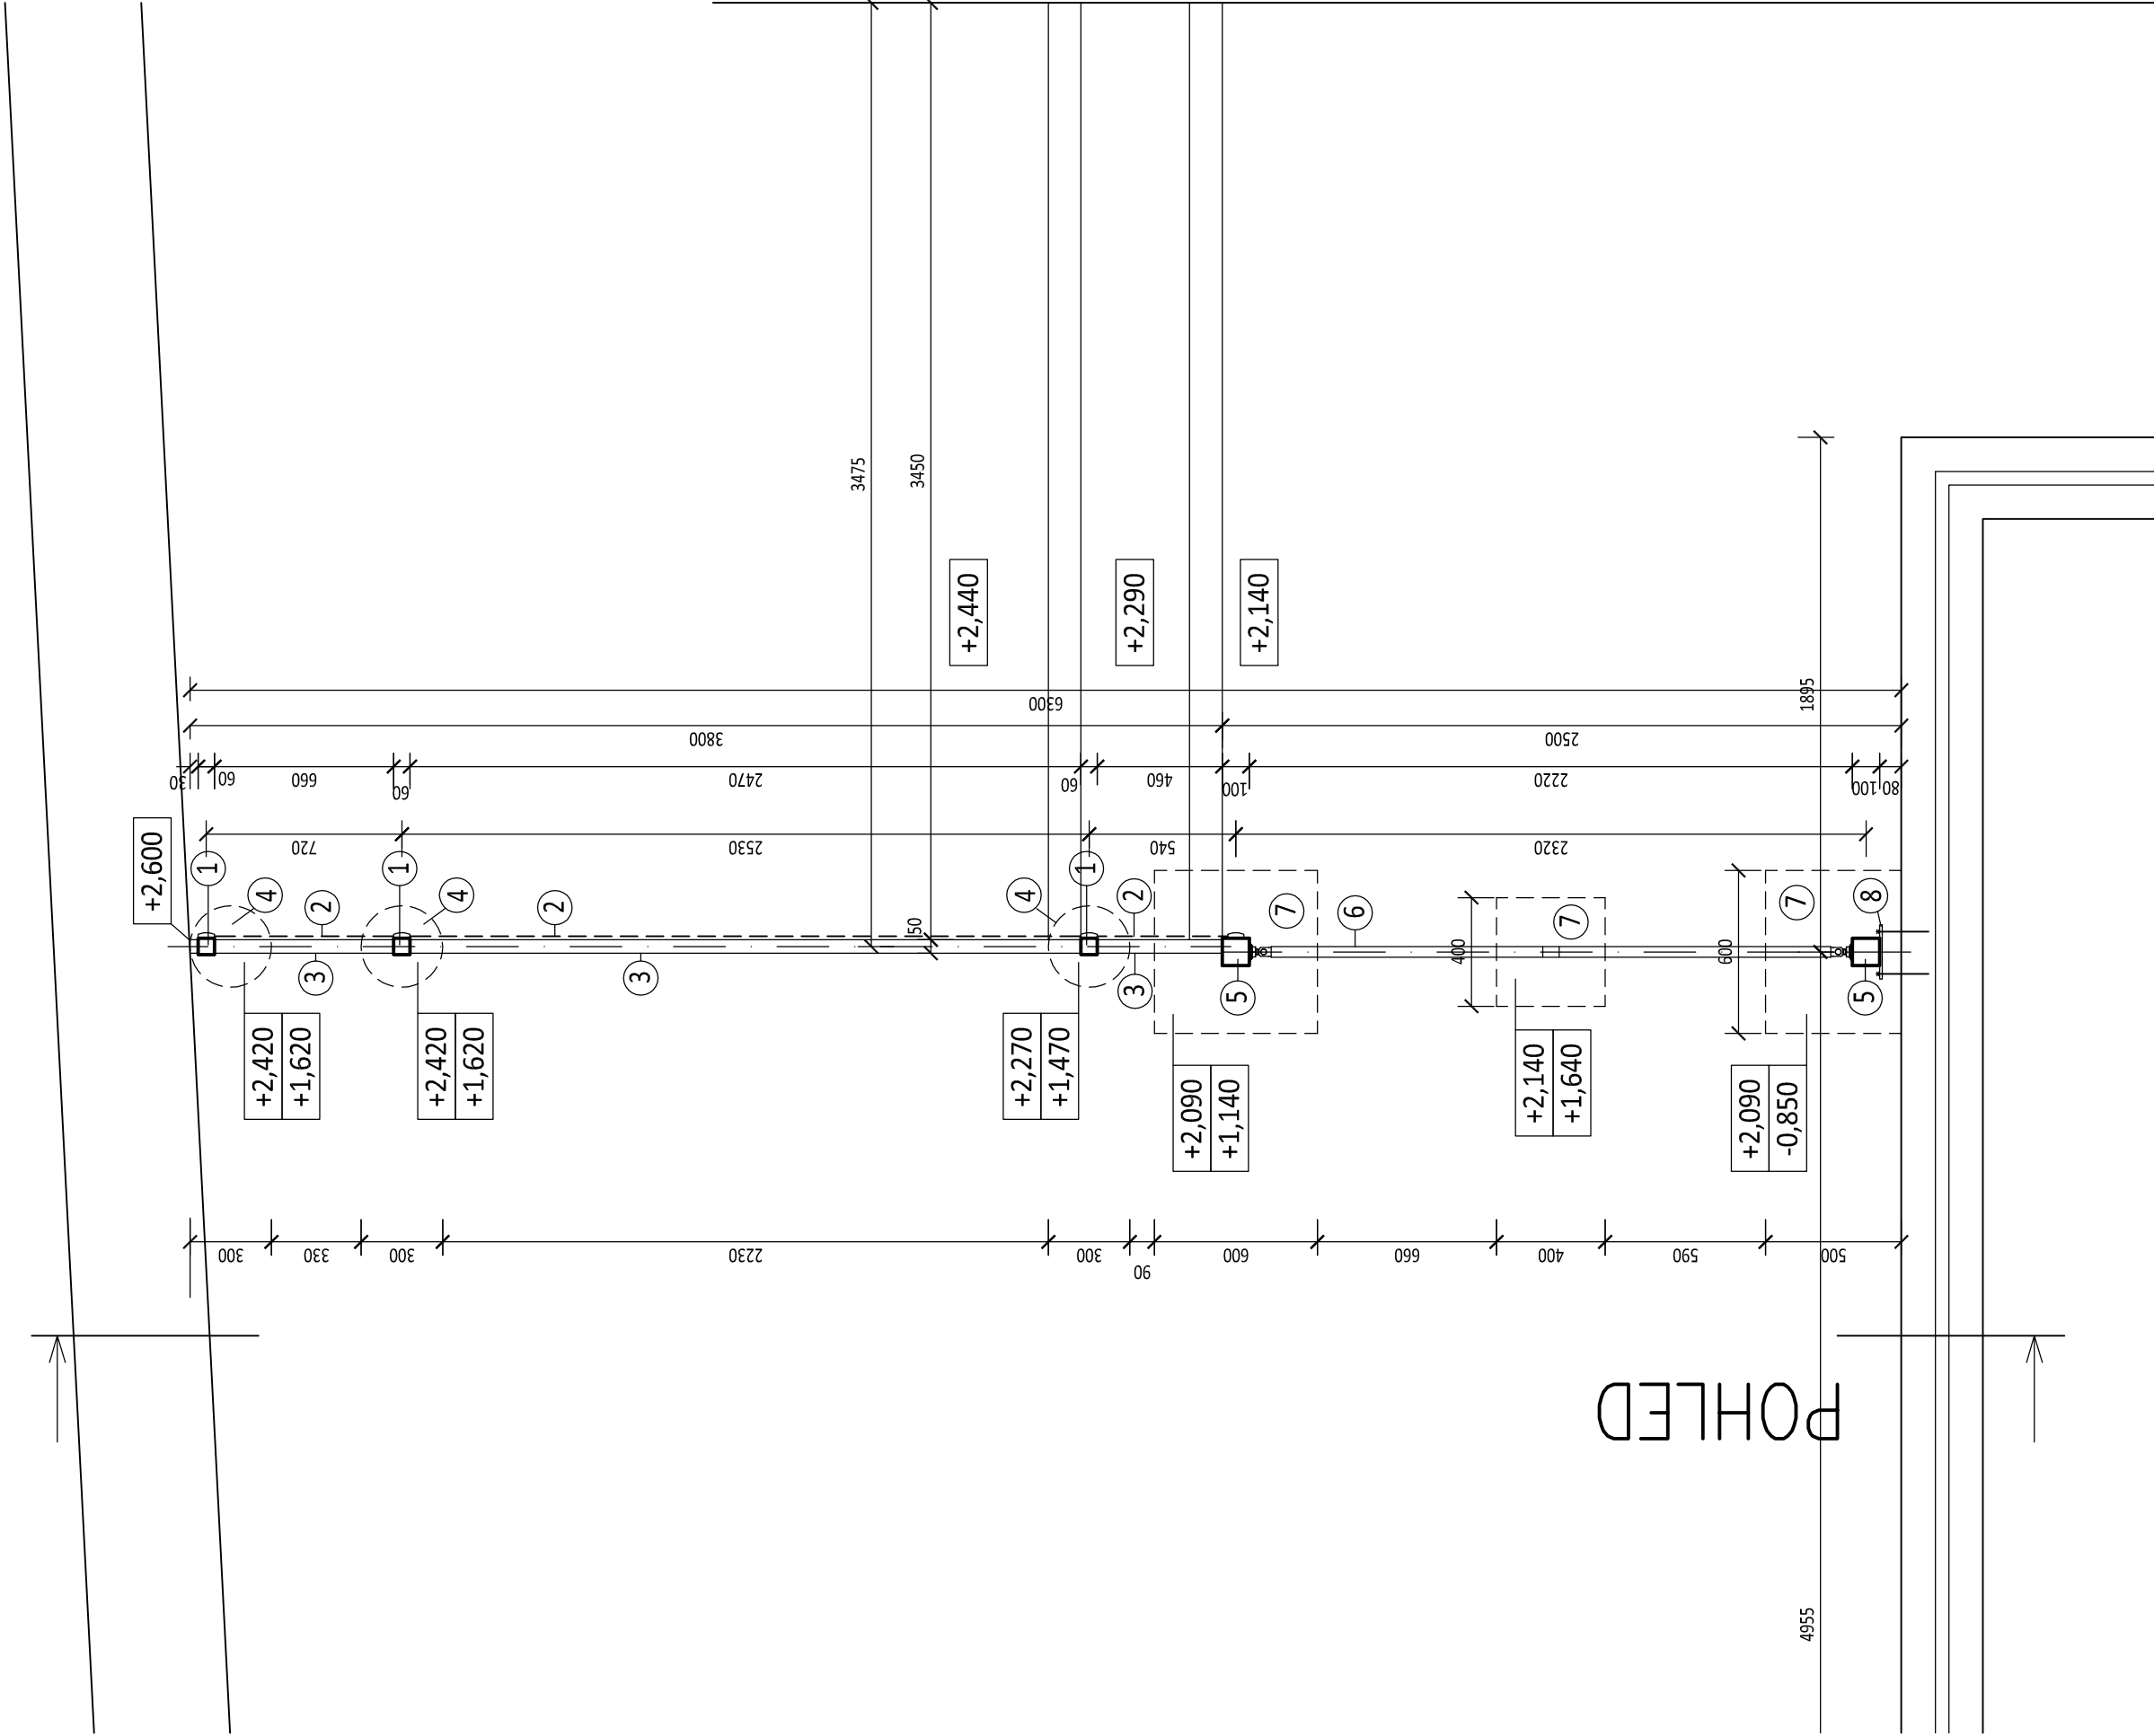

POHLED - M 1 : 25

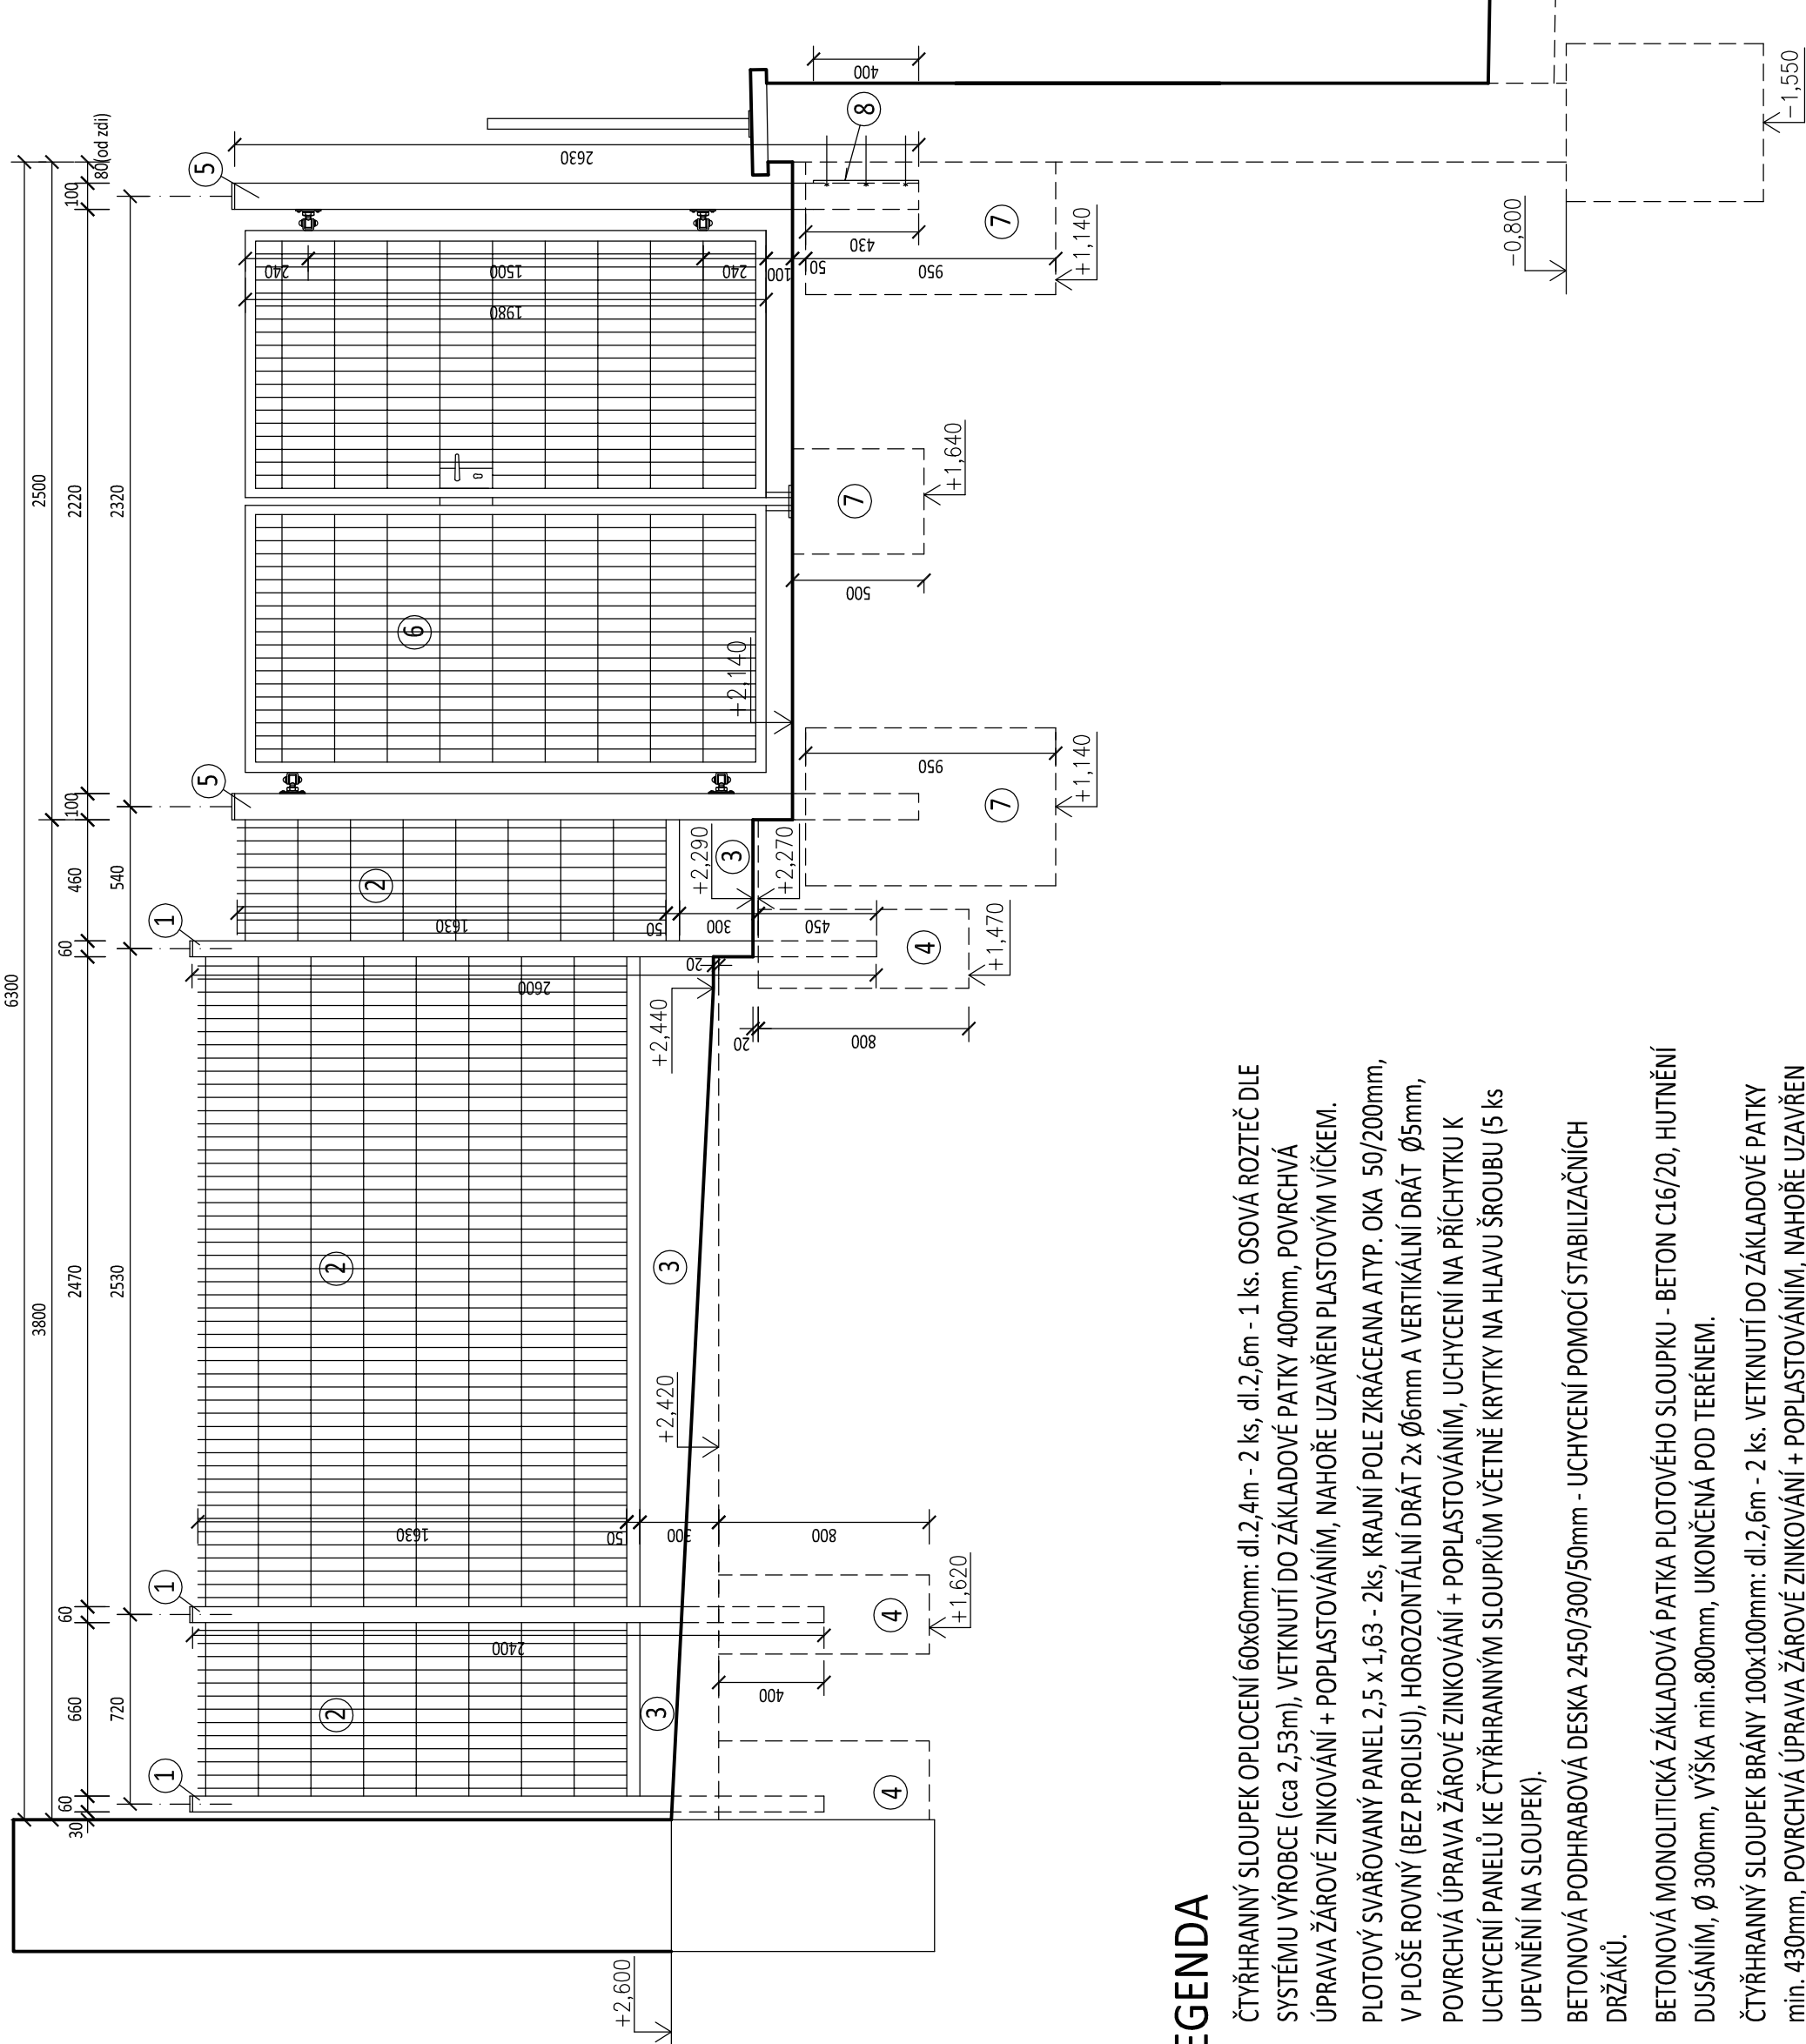

LEGENDA

- ČTYŘHRANNÝ SLOUPEK OPLOCENÍ 60x60mm: dl.2,4m - 2 ks, dl.2,6m - 1 ks. OSOVÁ ROZTEČ DLE SYSTÉMU VÝROBCE (cca 2,53m), VETKNUTÍ DO ZÁKLADOVÉ PATKY 400mm, POVRCHVÁ ÚPRAVA ŽÁROVÉ ZINKOVÁNÍ + POPLASTOVÁNÍM, NAHOŘE UZAVŘEN PLASTOVÝM VÍČKEM.
- PLOTOVÝ SVAŘOVANÝ PANEL 2,5 x 1,63 - 2ks, KRAJNÍ POLE ZKRÁCENA ATYP. OKA 50/200mm, V PLOŠE ROVNÝ (BEZ PROLISU), HORIZONTÁLNÍ DRÁT 2x Ø6mm A VERTIKÁLNÍ DRÁT Ø5mm, POVRCHVÁ ÚPRAVA ŽÁROVÉ ZINKOVÁNÍ + POPLASTOVÁNÍM, UCHYCENÍ NA PŘÍCHYTKU K UCHYCENÍ PANELŮ KE ČTYŘHRANNÝM SLOUPKŮM VČETNĚ KRYTKY NA HLAVU ŠROUBU (5 ks UPEVNĚNÍ NA SLOUPEK).
- BETONOVÁ PODHRABOVÁ DESKA 2450/300/50mm - UCHYCENÍ POMOCÍ STABILIZAČNÍCH DRŽÁKŮ.
- BETONOVÁ MONOLITICKÁ ZÁKLADOVÁ PATKA PLOTOVÉHO SLOUPKU - BETON C16/20, HUTNĚNÍ DUSÁNÍM, Ø 300mm, VÝŠKA min.800mm, UKONČENÁ POD TERÉNEM.
- ČTYŘHRANNÝ SLOUPEK BRÁNY 100x100mm: dl.2,6m - 2 ks. VETKNUTÍ DO ZÁKLADOVÉ PATKY min. 430mm, POVRCHVÁ ÚPRAVA ŽÁROVÉ ZINKOVÁNÍ + POPLASTOVÁNÍM, NAHOŘE UZAVŘEN PLASTOVÝM VÍČKEM.
- KŘÍDLA BRÁNY - RÁM Z ČTYŘHRANNÝCH PROFILŮ 40x40mm, VÝPLŇ SVAŘOVANÝ PANEL (SHODNÝ S OPLOCENÍM). KŘÍDLA VYBAVENY KLOUBOVÝMI STAVITELNÝMI ZÁVESY, PRO POLOHU ZAVŘENO STŘEDOVOU ZÁSTRČÍ S DORAZEM A PRO POLOHU OTEVŘENO ZEMNÍM PROTIKUSEM (NA KAŽDÉM KŘÍDLĚ) A ZÁMEK FAB S KLIKOU. POVRCHVÁ ÚPRAVA ŽÁROVÉ ZINKOVÁNÍ + POPLASTOVÁNÍM.
- BETONOVÉ MONOL. ZÁKLADOVÉ PATKY BRÁNY: BETON C16/20, HUTNĚNÍ PROPICHOVÁNÍM, PATKA 600/600mm, U SCHODIŠTĚ 600/500mm, VÝŠKA PATEK 950mm, ZÁKLADOVÁ SPÁRA V NEZÁMRZNÉ HLOUBCE 1m, VRCH PATEK 50mm POD POVRCHEM KOMUNIKACE. STŘEDOVÁ PATKA 400/400mm, VÝŠKA 500mm.
- SLOUPEK BRÁNY PŘIKOTVEN K OPĚRNÉ ZDI PŘES PLATLI P10- 200/400mm ZÁVITOVOU TYČÍ 6x M12-10.9, VLEPENOU CHEMICKOU MALTOU, HLOUBKA VLEPENÍ MIN.100mm.

Projektant: Ing. Roman Rázl		Vypracoval: Lenka Řihová	Autorizace: Ing. František Dvořák	<div>QATROSYSYSTEM, spol. s r.o. Kýovská 3578 580 01 Havlíčkův Brod tel.: 569 430 475 dle: CZ15058654 PROJEKCE</div>
Zákazka číslo: 18-50-775		Archivní číslo: OV/14		
Investor: Město Chotěboř, Trčkův z Lipy 69, 583 01 Chotěboř				
Stupeň: Dokumentace pro provádění stavby				
Stavba / část:				
Zimní stadion - dostavba zázemí pod tribunou				Paré: únor 2019
ARCHITEKTONICKO - STAVEBNÍ ŘEŠENÍ				Číslo výřezu: D.1.1.30
Obsah:	OPLOCENÍ A BRÁNA VZT			Měřítko: 1:25