


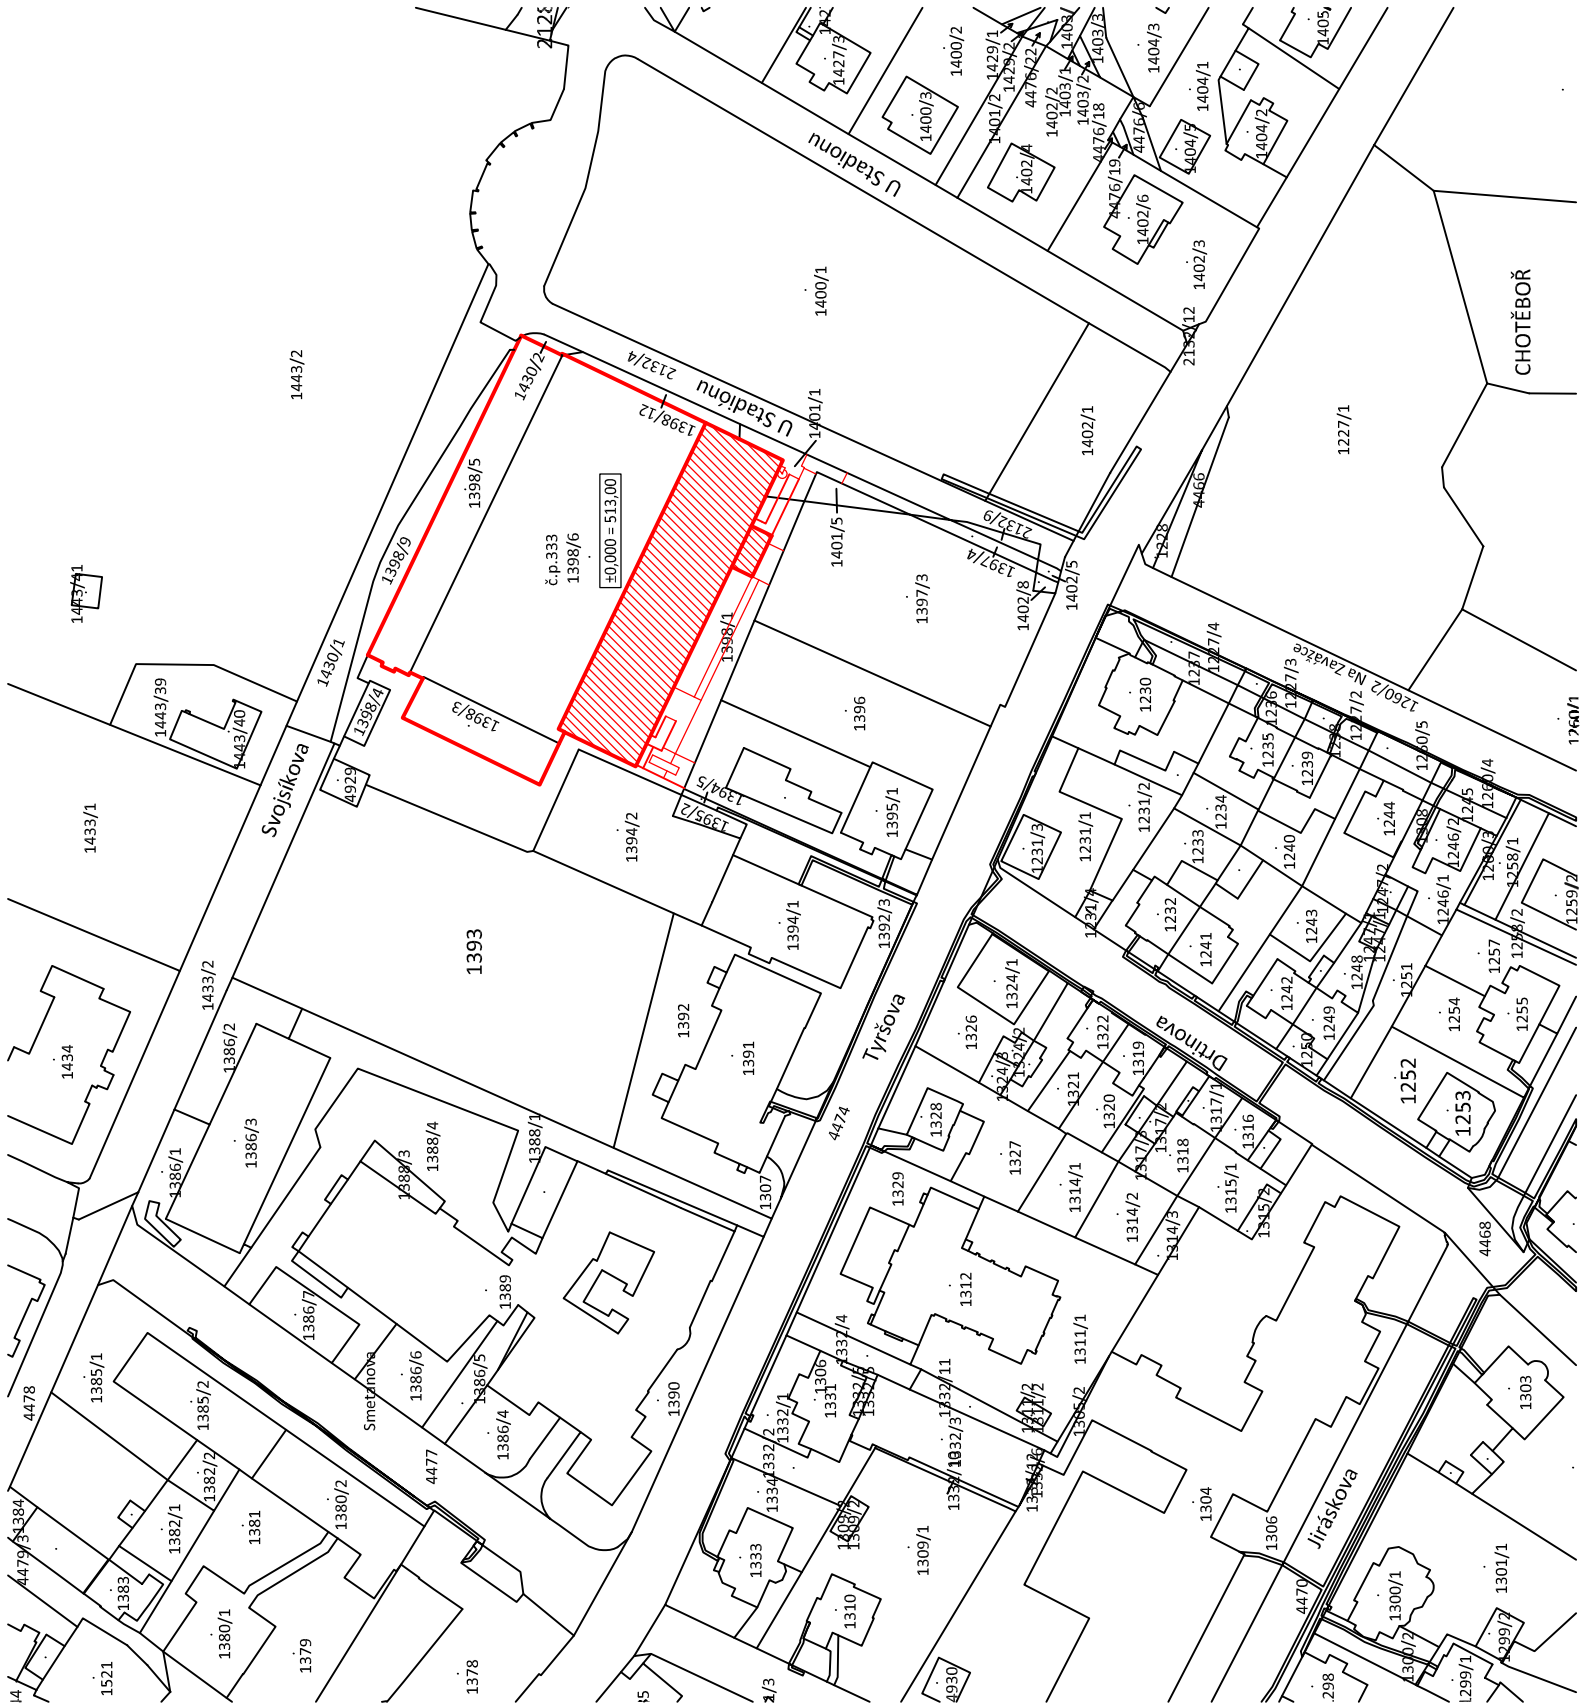


SITUACE KATASTRÁLNÍ M 1:1500



LEGENDA :

-  Zimní stadion Chotěboř
-  Zimní stadion – dostavba zázemí pod tribunou

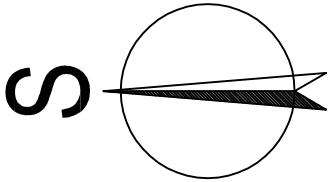

Projektant: Ing. Roman Rázl		Vypracovali: Lenka Říhová	Autorizace: Ing. František Dvořák		QATROSYSTEM, spol. s r.o. Kyjovská 3578 580 01 Havlíčkův Brod tel.: 569 430 475 dič: CZ15058654 PROJEKCE
Zakázka číslo: 18-50-775		Archivní číslo: OV/14			
Investor: Město Chotěboř, Trčků z Lipy 69, 583 01 Chotěboř					
Stupeň: Dokumentace pro provádění stavby		Datum: únor 2019			
Stavba / část:		Číslo výkresu: C.2			
Obsah: CELKOVÝ SITUAČNÍ VÝKRES + SITUACE KATASTRÁLNÍ		Měřítko: 1:1500			