
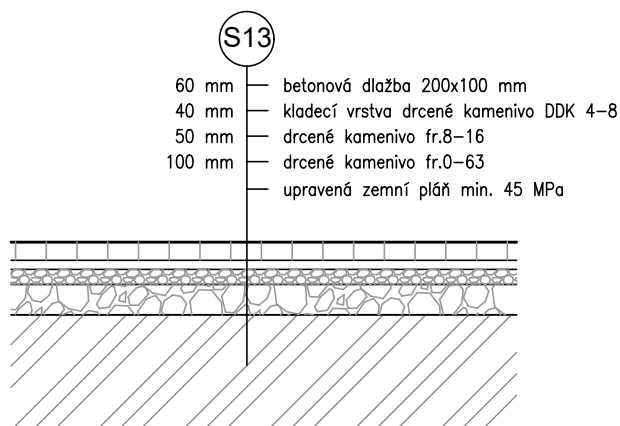



REVIZE 07/2024

| | | | | | |
|---|-------------------|--------------------|--------------------|---|--|
| INVESTOR: MĚSTO CHOTĚBOŘ, TRČKŮ Z LÍPY 69, 583 01 CHOTĚBOŘ IČO: 00267538 | | | | PROJEKTANT:  SPOL. S R. O. SOKOLOVSKÁ 87/95 PRAHA 8 IČO: 27 06 06 59 | |
| PROJEKTANT ČÁSTI | VYPRACOVAL | KONTROLA | HIP | | |
| ING.ARCH. P. ŠUMA | ING.ARCH. P. ŠUMA | ING.ARCH. V.DROBNÝ | ING.ARCH. V.DROBNÝ | | |
| | | | | | |
| AKCE LETNÍ STADION CHOTĚBOŘ | | | | DOKUMENTACE DPS | |
| | | | | MĚŘÍTKO 1:25 | |
| | | | | DATUM 08/2023 | |
| OBSAH PŘÍLOHY SO 04 – AMFITEÁTR DETAILY | | | | ČÍSLO KOPIE ČÍSLO PŘÍLOHY SO 04 D.1.1.7. | |
| DOKUMENTACI LZE UŽÍVAT POUZE VE SMYSLU PŘÍSLUŠNÉ SMLOUVY O DÍLO. VÝKRES, ČI JEHO ČÁST, MŮŽE BÝT KOPIROVÁN NEBO JINÝM ZPŮSOBEM ROZŠÍŘOVÁN POUZE PO PŘEDCHOZÍM SOUHLASU | | | | | |



D01

SKLADBA CHODNÍKU

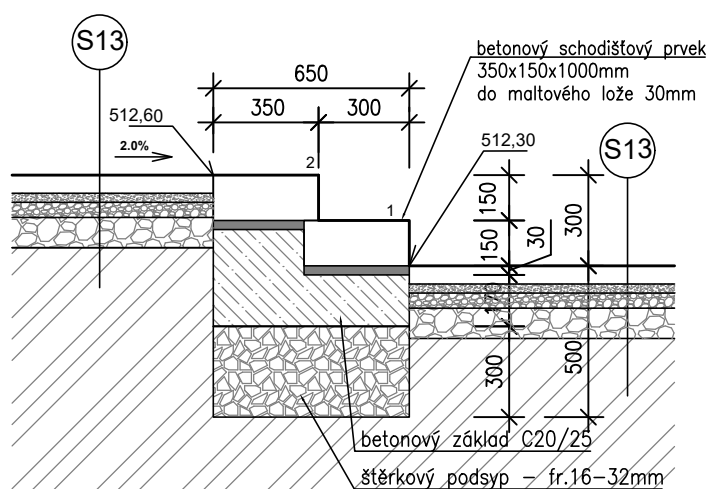


D02

VYROVNÁVACÍ SCHODIŠTĚ

X01

sedák na tribunu
plastové profily, barva šedá,
rozměr: 400x20x1960–2220 mm
+ podkladní profil 400x20x50 mm,
kotveno na chem. kotvu (2x/profil)

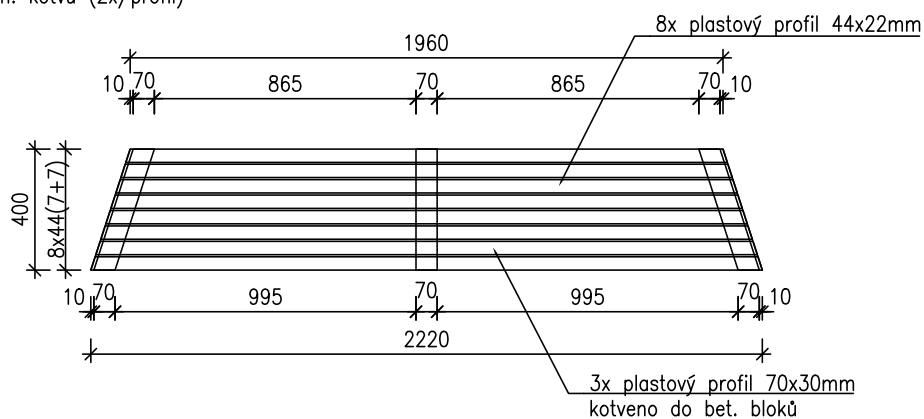


D03


SEDÁK AMFITEÁTRU

X02


sedák na tribunu
 plastové profily, barva šedá,
 rozměr: 400x20x2480–2740 mm
 + podkladní profil 400x20x50 mm,
 kotveno na chem. kotvu (2x/profil)

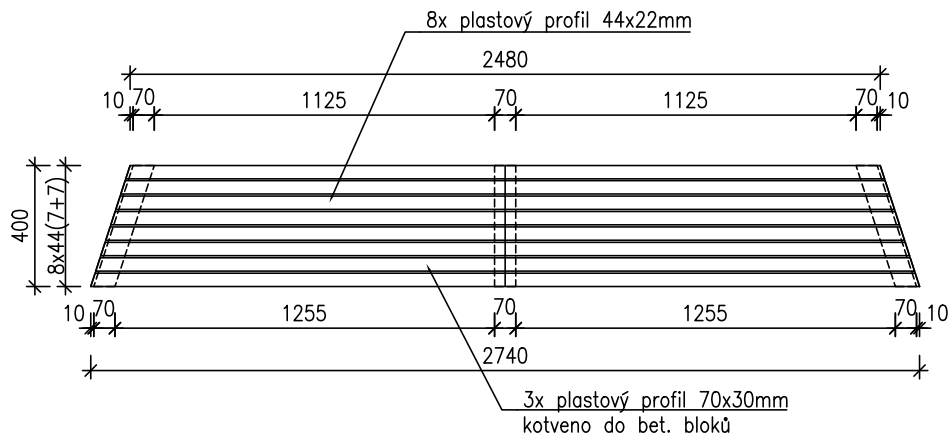**X03**


sedák na tribunu
 plastové profily, barva šedá,
 rozměr: 400x20x2000 mm
 + podkladní profil 400x20x50 mm,
 kotveno na chem. kotvu (2x/profil)

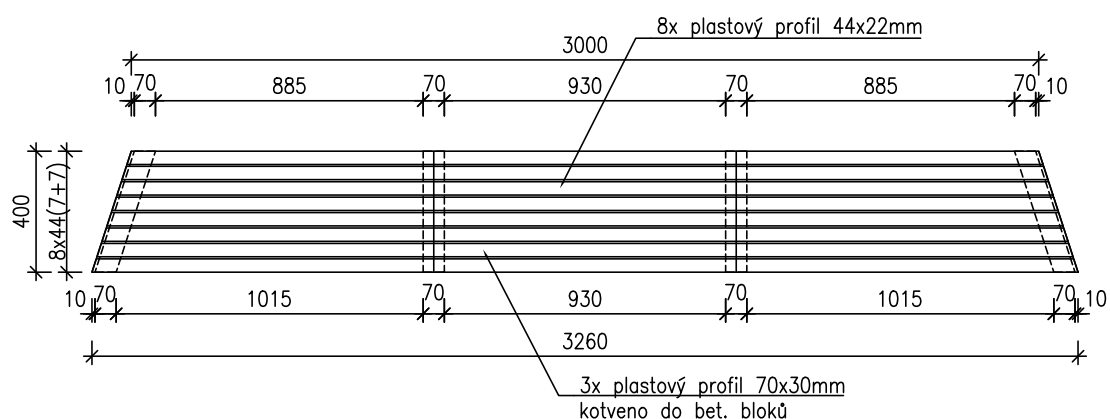**X04**

sedák na tribunu
 plastové profily, barva šedá,
 rozměr: 400x20x2000 mm
 + podkladní profil 400x20x50 mm,
 kotveno na chem. kotvu (2x/profil)

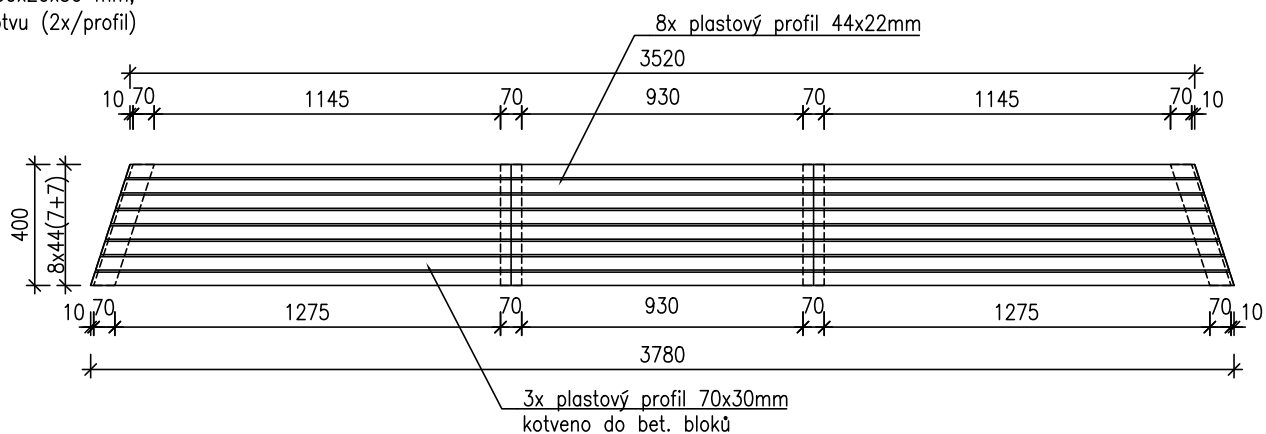**X05**

sedák na tribunu
 plastové profily, barva šedá,
 rozměr: 400x20x2000 mm
 + podkladní profil 400x20x50 mm,
 kotveno na chem. kotvu (2x/profil)

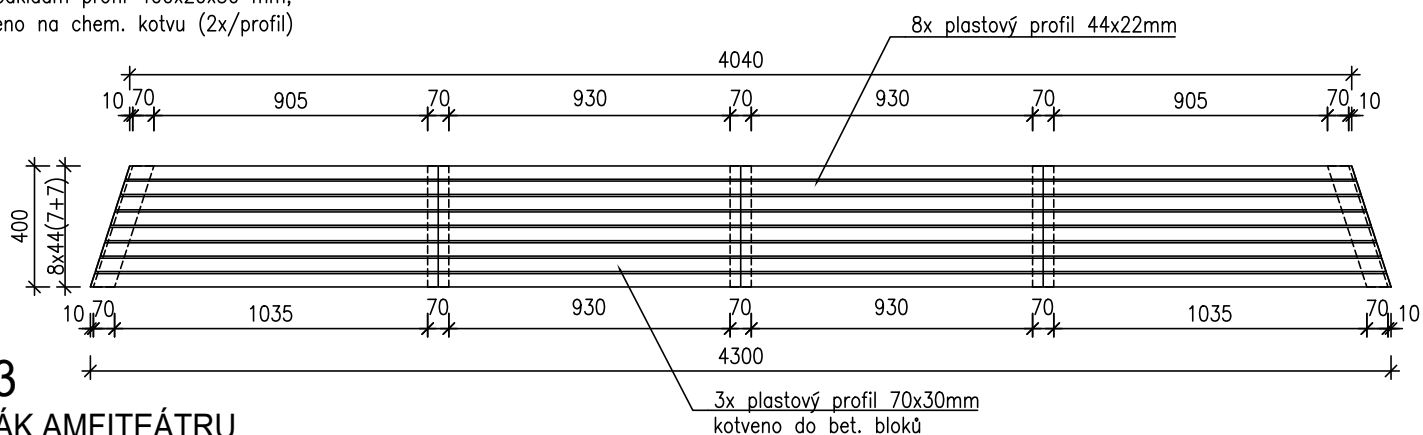

D03
SEDÁK AMFITEÁTRU

D04 - Přístřešek na popelnice

Říšiřšek na popelnice

RYŠ

The drawing shows a top-down view of a rectangular ash hopper with two doors. The overall width is 1420 mm, with a central opening of 1260 mm and side panels of 80 mm each. The overall height is 920 mm, with a central opening of 760 mm and top/bottom panels of 80 mm each. The doors are 590 mm wide and 800 mm high, with a 430 mm gap between them. The doors are made of double-glazed glass (2x 590/940/80 mm) with a locking mechanism. The frame is made of oak (80/80/4 mm). The doors are made of galvanized steel (430/60/40 mm). The hopper is made of galvanized steel (250/250/500 mm) and is mounted on a concrete base. The hopper is made of galvanized steel (250/250/500 mm) and is mounted on a concrete base.

fošna ze smrkového dřeva
1260/60/40 mm


fošna ze smrkového dřeva
760/60/40 mm

dvojitá vrátka – 2x 590/940/80 mm
uzamykatelná
pro vývoz popelnic
nosný rám – jekl 80/80/4 mm
fošny – 430/60/40 mm
žárový pozink

kotevní L profil
žárový pozink

nosný ocelový jekl
80/80/4 mm
žárový pozink
kotvený do betonového základu
250/250/500 mm

ŘEZ 2-2
M 1:25

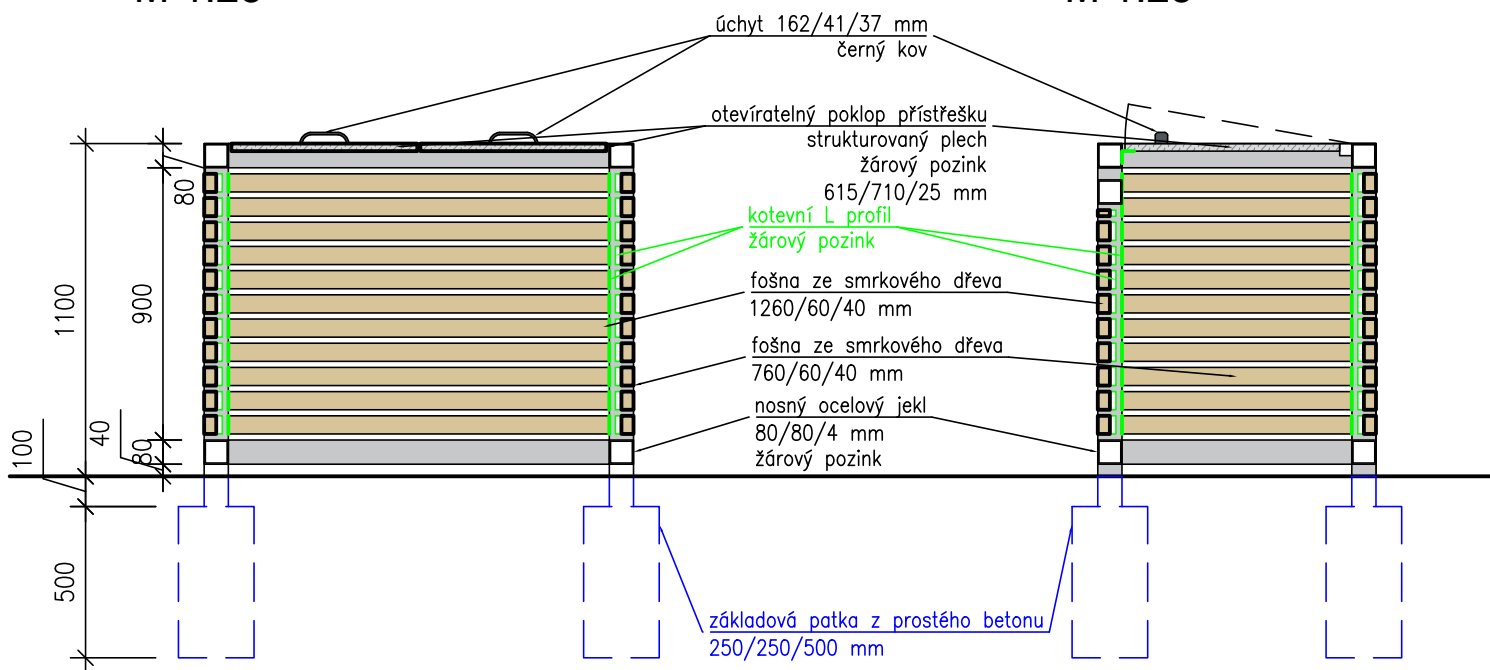

D SHORA

nosný ocelový jelek
80/80/4 mm
žárový pozink
kotvený do betonového základu
250/250/500 mm

1420

10

615

615

40

80

10

920

710

80

10

úchyt 162/41/37 mm
černý kov

otevíratelný poklop přístřešku
strukturovaný plech
žárový pozink
615/710/25 mm


A

B


C

D

POHLED B
M 1:25

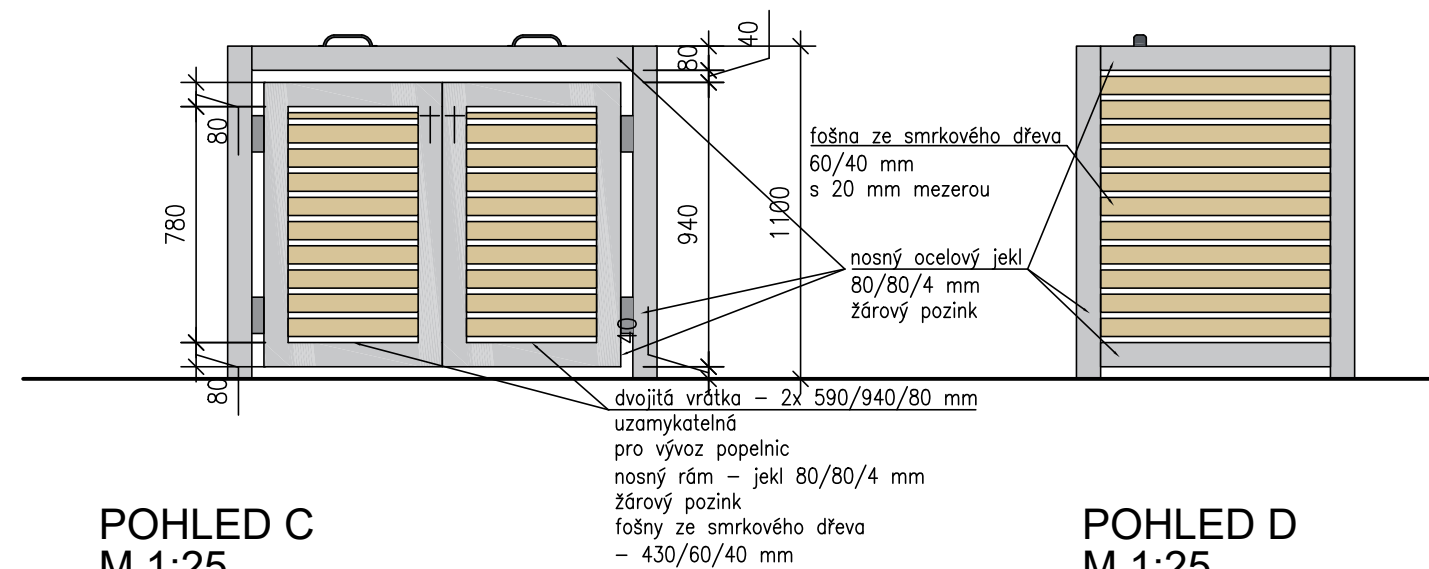


POHLED D
M 1:25

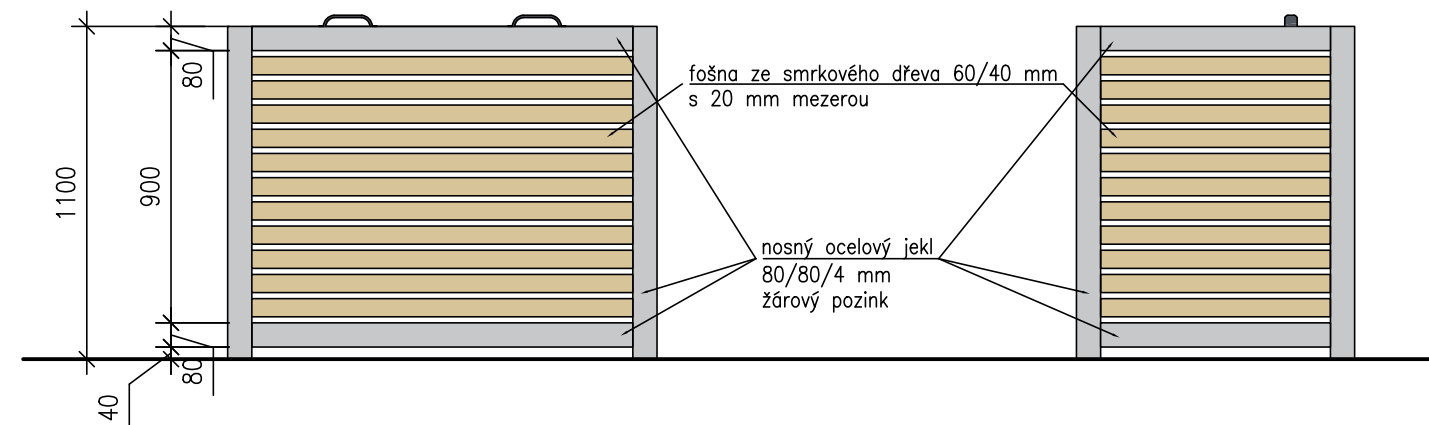


X07


D05 ZÁBRADLÍ NA SCHODIŠTI

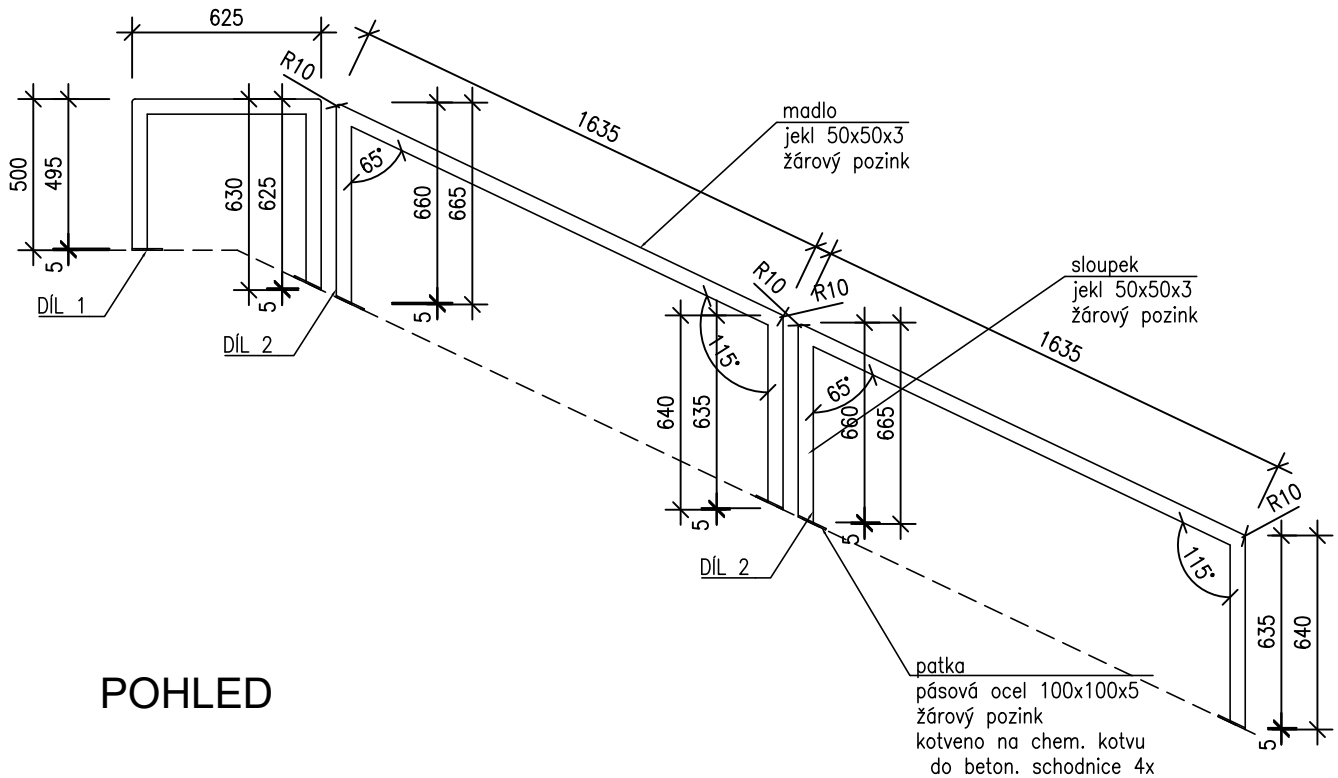


POHLED

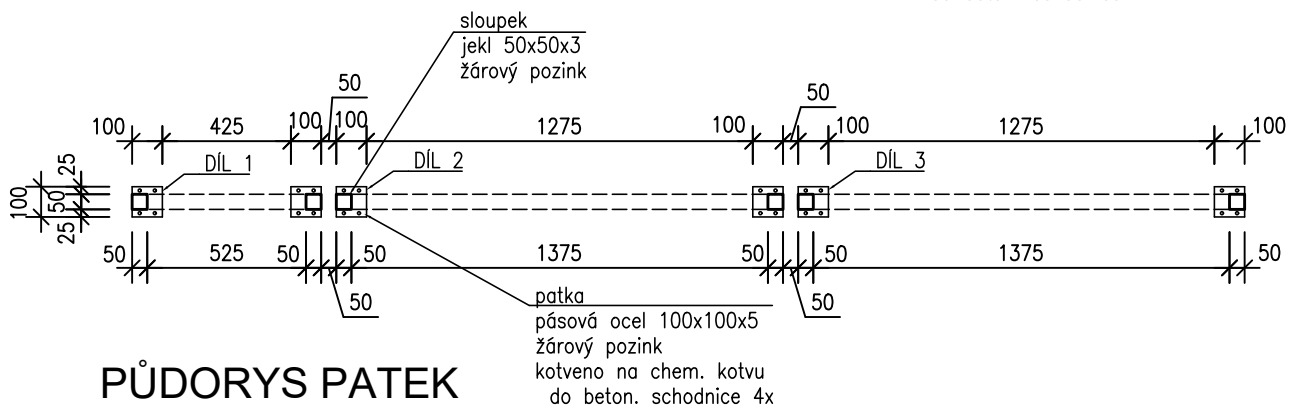

PŮDORYS PATEK

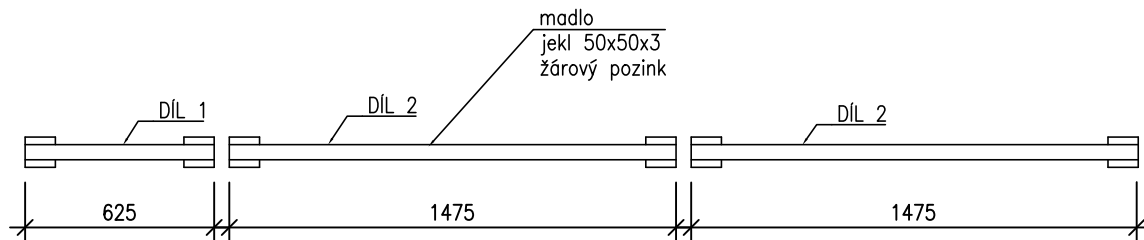

PŮDORYS MADEL

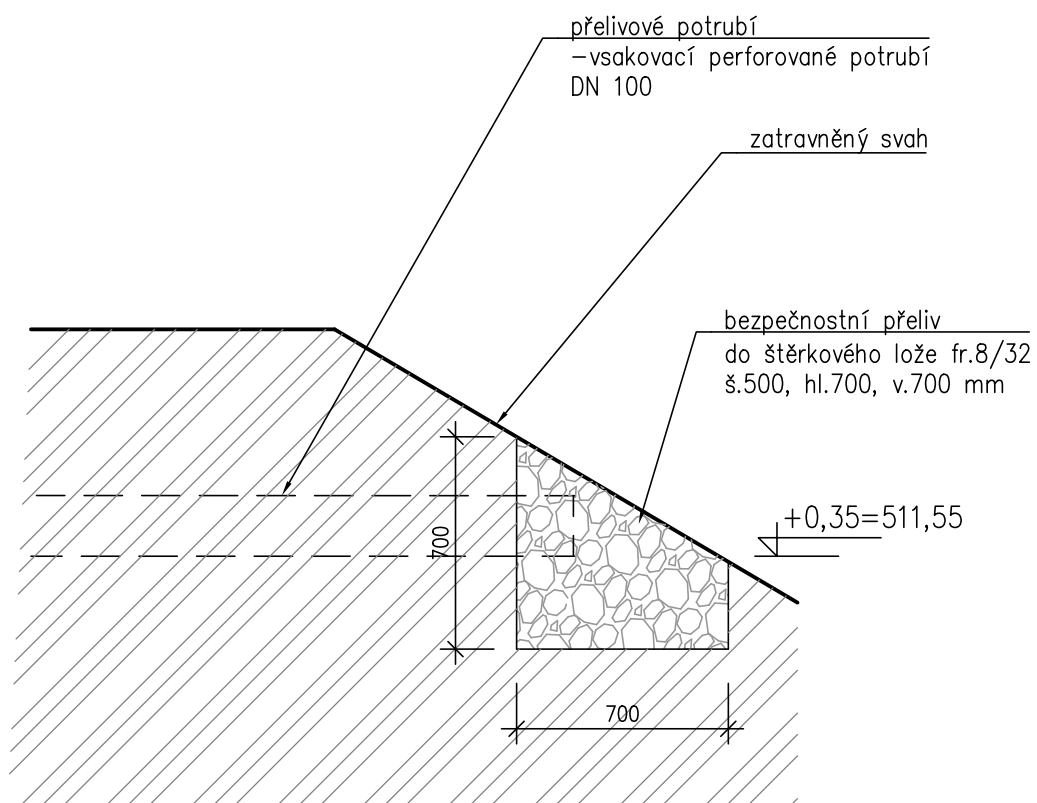

D06
VÝÚSTĚNÍ DRENÁŽE