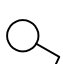
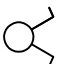


LEGENDA MÍSTNOSTÍ – 2.NP					
Č.M.	ÚČEL MÍSTNOSTI	PL. m ²	SKL.	PODLAHA	STĚNY
2.01	SCHODIŠTĚ				
2.02	ÚKLID. KOMORA	2,67			
2.03	DENNÍ MÍSTNOST	0,68			
2.04	SKLAD LŮŽEK	06,26			
2.05	KOUPELNA, WC	5,69	p01	KER. DLAŽBA	VÝZTUŽ, ŠTUK
5.06	PŘÍPRAVA	21,86			VÝZTUŽ, ŠTUK
		22,09			KER. OBKLAD

LEGENDA:

-  SPÍNACĚ ŘAZ. 1, 10A/230V, IP20
-  SPÍNACĚ ŘAZ. 5, 10A/230V, IP20
-  ZÁSUVKA 16A/250V, IP20


 R1.1,2,1 – INSTALAČNÍ KRABICE SE SVORKOVNICÍ

V instalační krabici R1.1 ukončeny okruhy RS1/15, 24, 30, 31, 32, napojeno z instalační krabice R1.

V instalační krabici R2.1 ukončeny okruhy RS1/16, 25, 33, 34, 35, napojeno z instalační krabice R2.

LEGENDA SVÍTIDEL:

A – Přisazené LED svítidlo 29W, 4050 lumen, 4000K, s plastovým stínítkem, IP54 (min.IP20)

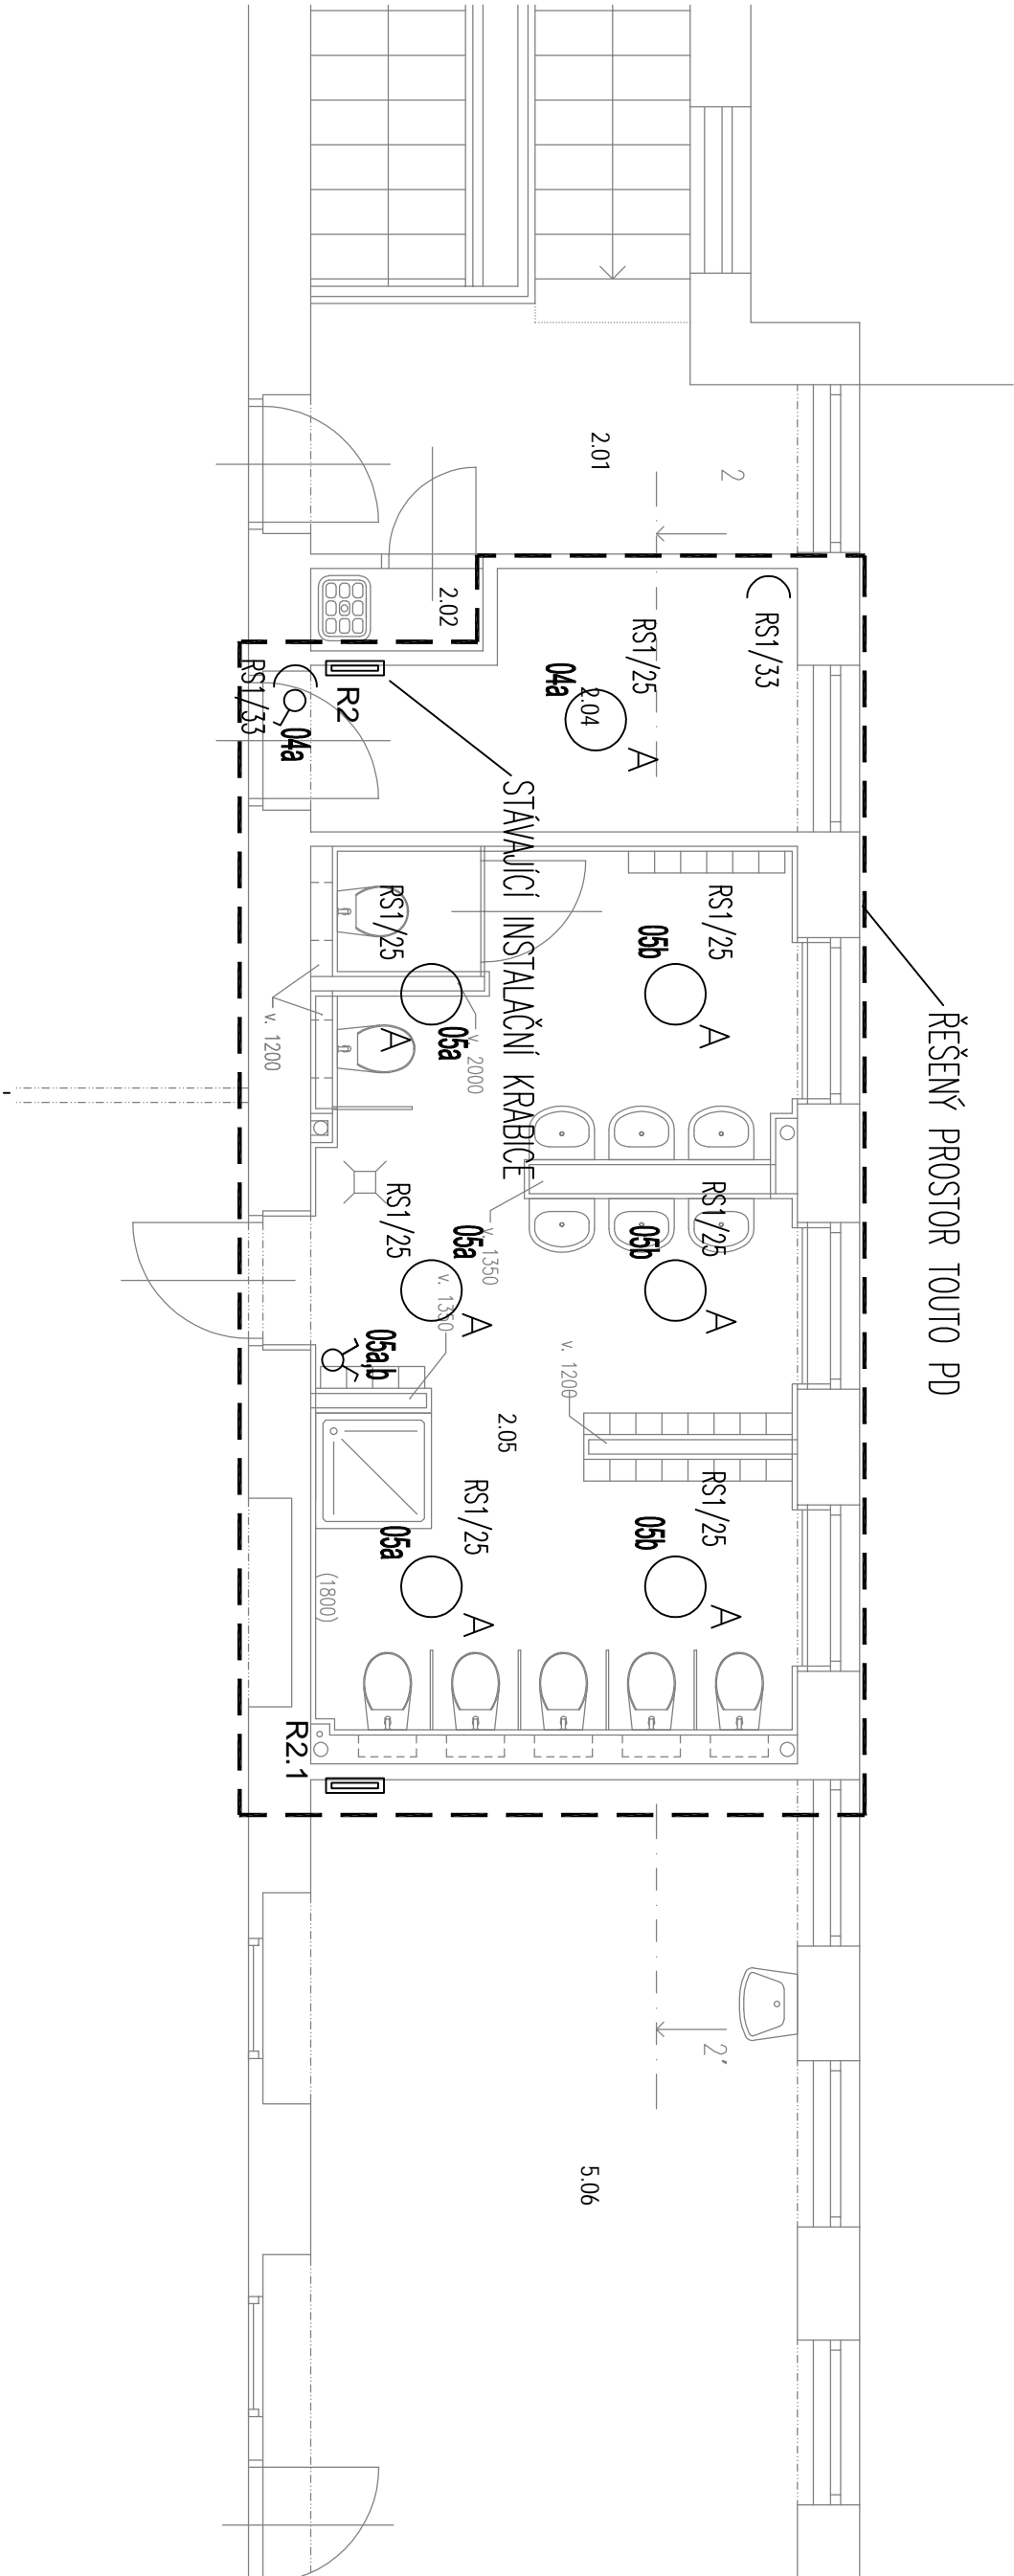

Z odpovědný projektant:		Kontroloval:	Kreslil:
Vít Zvolánek		Ing. Milan Landsman	Vít Zvolánek
Rekonstrukce sociálního zařízení 1. a 2.np mateřské školy Na Chmelnici 266, 583 01 Chotěboř			
INVESTOR: Město Chotěboř, Trčků z Lipy 69, Chotěboř 583 01			
ČÁST DOKUMENTACE: ELEKTROINSTALACE			
OBSAH VÝKRESU: PŮDORYS 2.NP			
VÍT ZVOLÁNEK PROJEKCE A INŽENÝRSKÁ ČINNOST ELEKTRO		Outdřeh 77, 582 24 Outdřeh vitezvolanek@seznam.cz +420 725 936 257 IČ: 00951479	
		DATUM:	03/2018
		STUPEŇ:	DPS
		FORMÁT:	3 x A4
MĚŘÍTKO:		1:50	
Č. ČÁSTI: D1.4		Č. VÝKRESU: 03	