


LEGENDA MÍSTNOSTÍ : 2.NP							
Č. M.	ÚČEL MÍSTNOSTI	PL. m2	SKL.	PODLAHA	STĚNY	STROP	POZN.
2.01	SCHODIŠTĚ	12,67	p01	KER. DLAŽBA	VÝZTUŽ. STUK	VÝZTUŽ. STUK	KER. OBKLAD
2.02	UKLID. KOMORA	0,68					
2.03	DENNÍ MÍSTNOST	106,26					
2.04	SKLAD LŮŽEK	5,69					
2.05	KOUPELNA, WC	21,86					
2.06	PŘÍPRAVNA	22,09					

- VÝMĚNA STÁVAJÍCÍCH ČLANKOVÝCH OTOPNÝCH TĚLES ZA NOVÁ DESKOVÁ TĚLESA RADIAKLASIK - R
- URČENY PRO REKONSTRUKCE
- NÁPOJENA NA STÁVAJÍCÍ ROZVODY ÚT
- TEMOSTATICKÉ HLAVICE DANFOSS

POZNÁMKA:
STÁVAJÍCÍ ROZVODY BUDOU NOVĚ NATŘENY VHODNOU SYNTETICKOU BARVOU

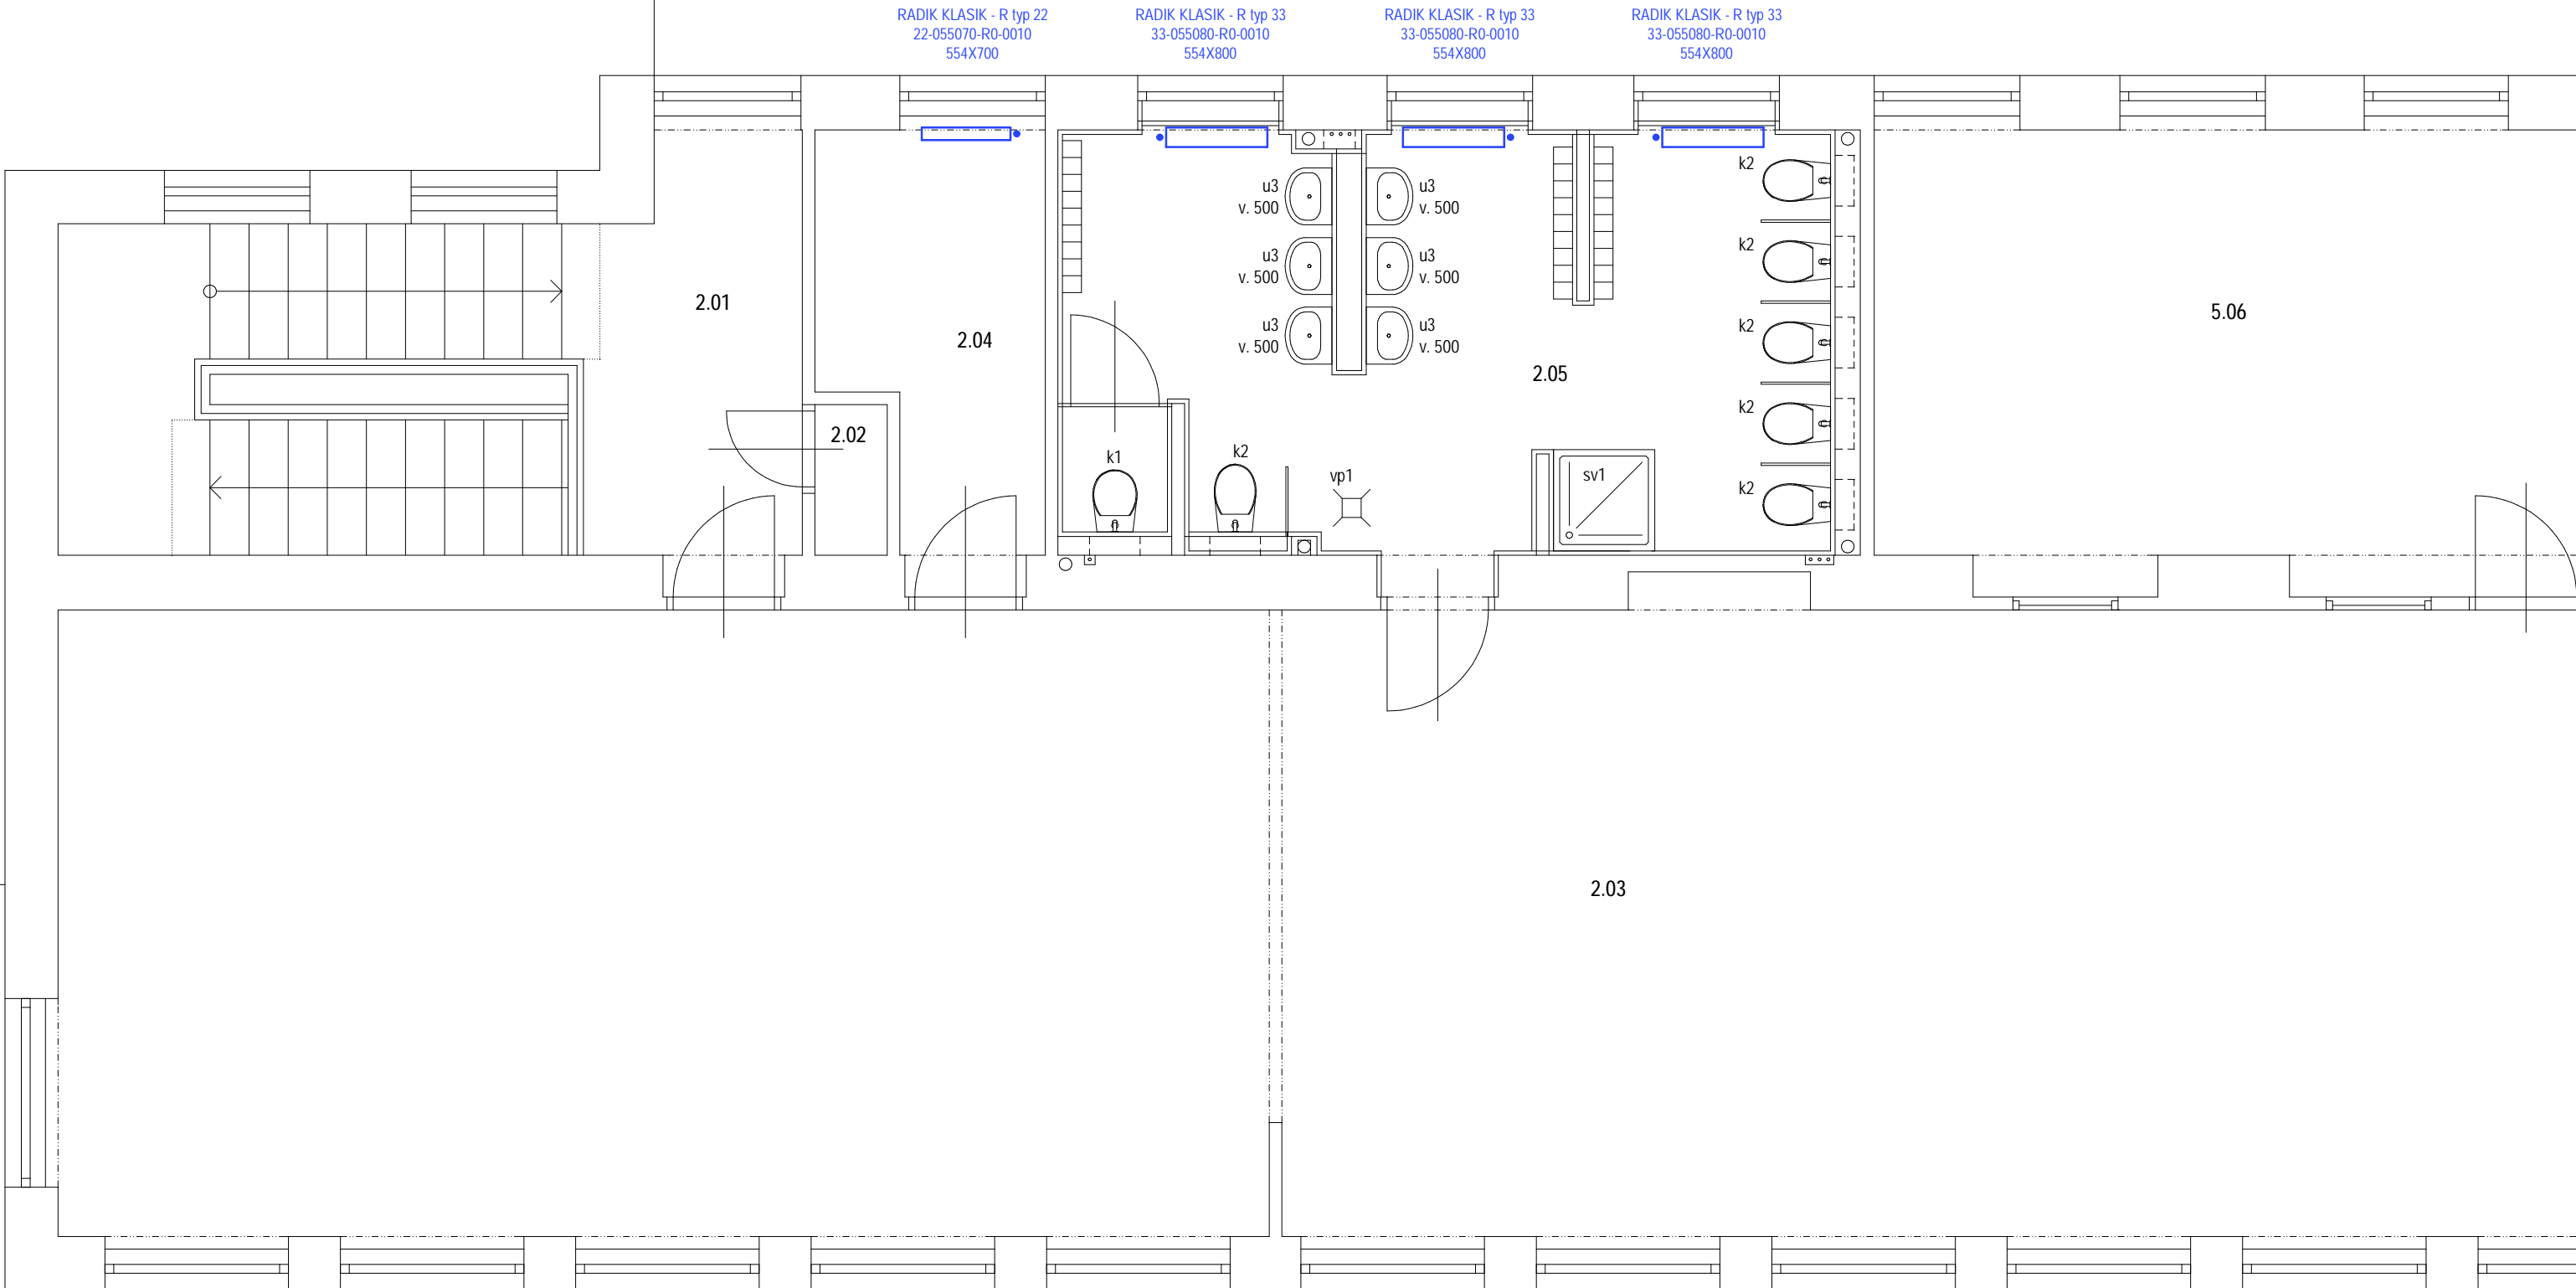

ing. Milan Landsman Jara Vysluňi 1230, Chotěboř, 583 01		REKONSTRUKCE SOC. ZAŘÍZENÍ MŠ, Na Chmelnici 266, 583 01, Chotěboř		č. páre:
autor návrhu:	investor:	Město Chotěboř	č. zakázky:	NAC - 276
projedávající projektant:	adresa invest.:	Trčků z Lipy 69, 583 01 Chotěboř	měřítko:	1:50
pracovatel:	korespondenční adresa invest.:		datum:	únor 2018
úroveň výkresu - obsah:			č. výkresu:	D.1.4b 03
2.NP - VYTÁPĚNÍ technika prostředí staveb - ÚT			šuplet dokumentace:	DPS