




pohl. A

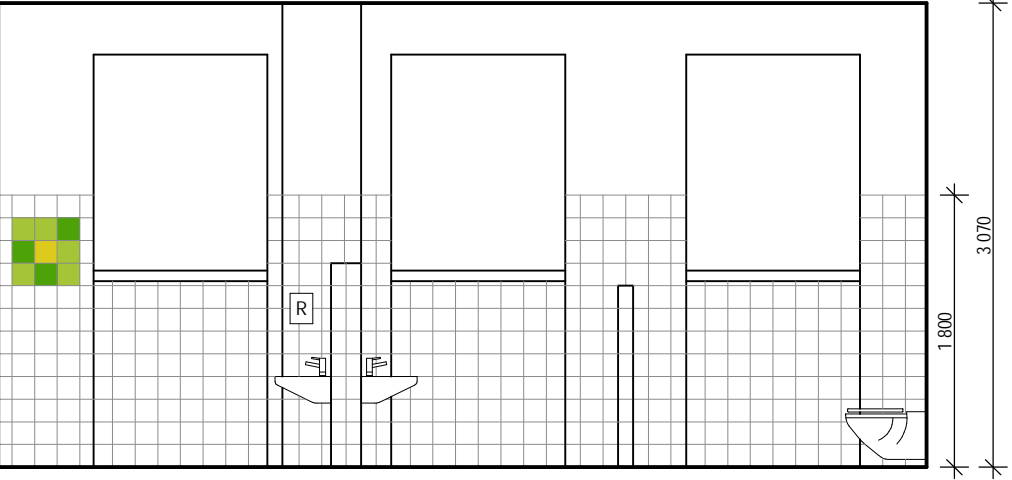


pohl. B

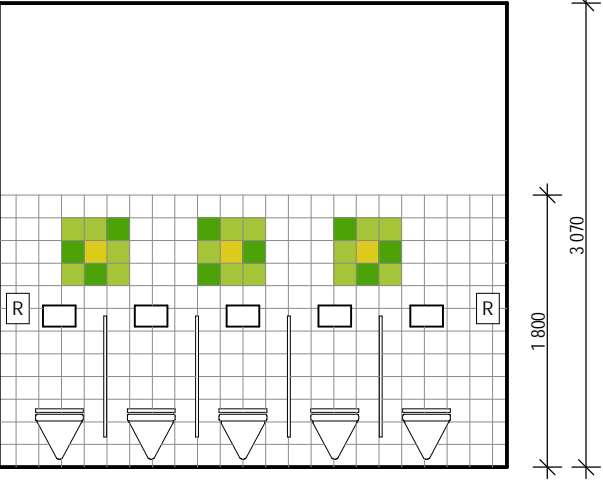


pohl. C

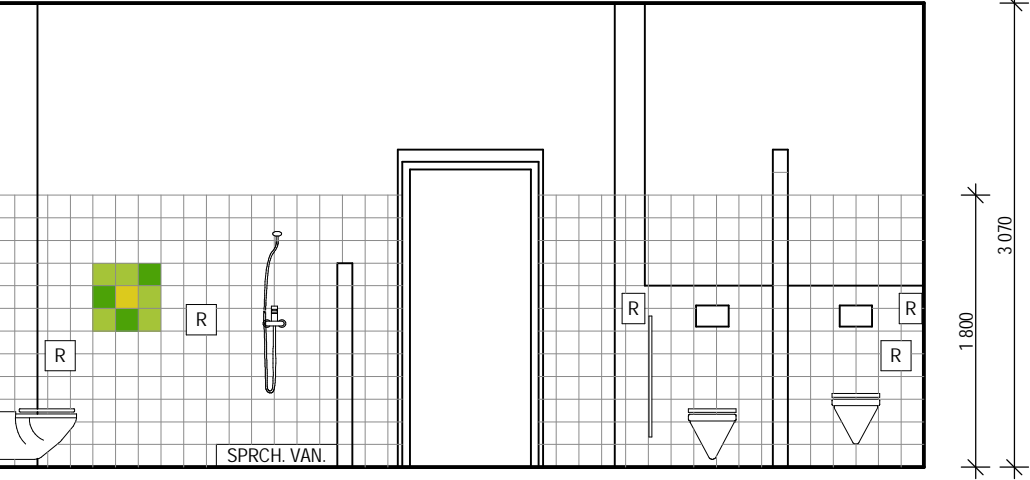


pohl. D

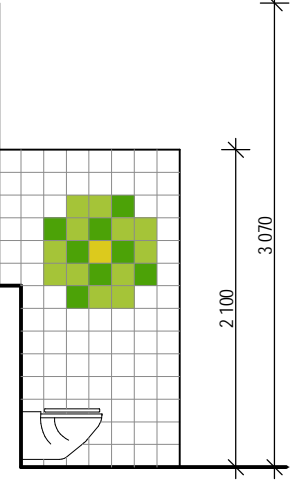


pohl. E

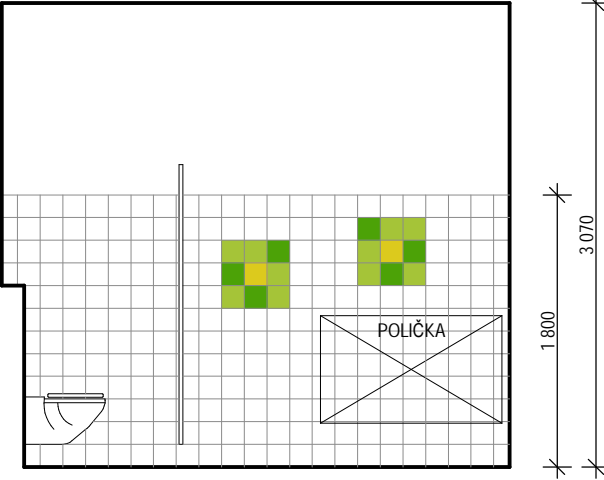


pohl. F

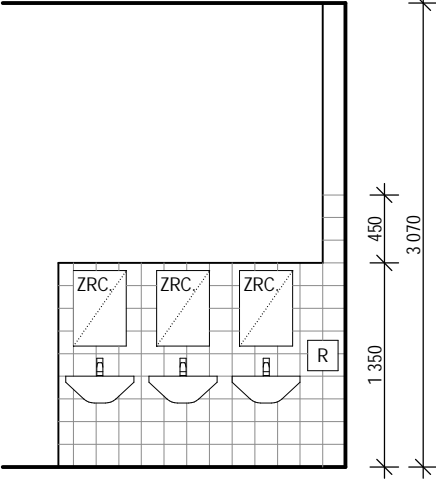


pohl. G

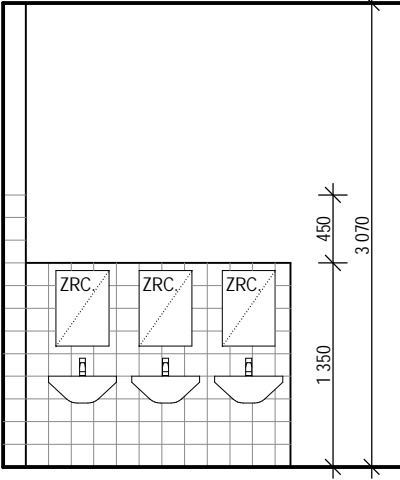


pohl. H

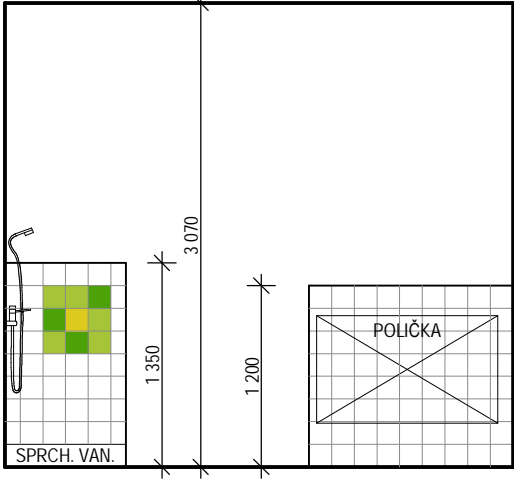

pohl. I

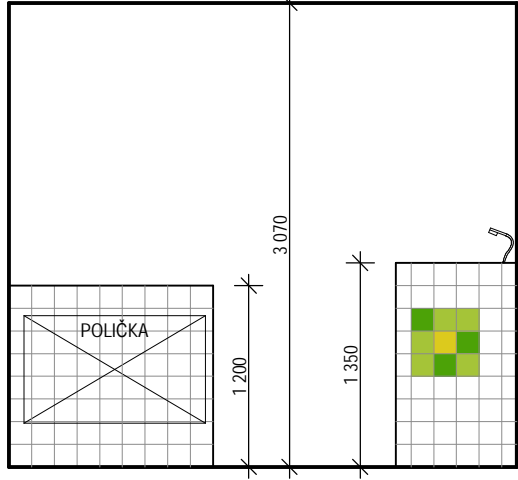

podlaha

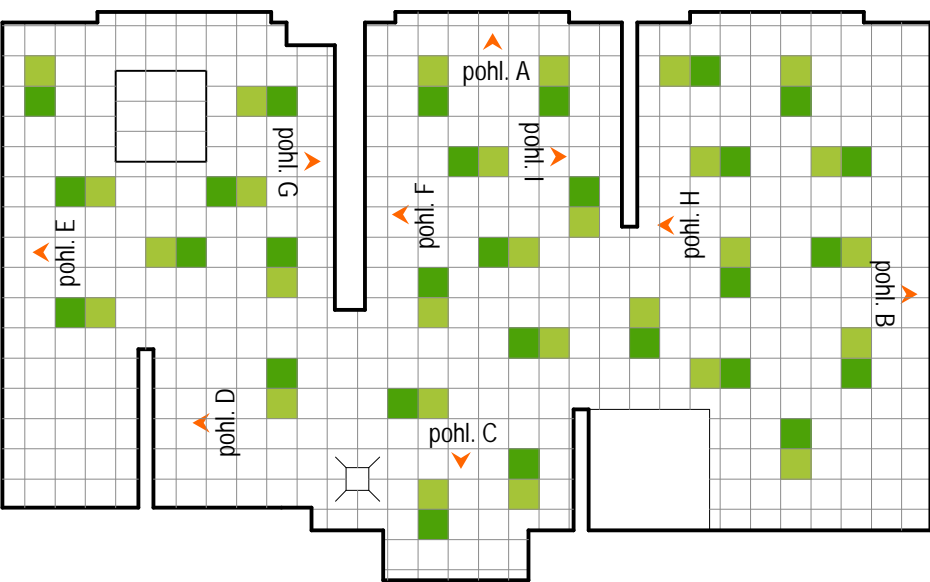

KERAMICKÝ OBKLAD

- RAKO COLOR ONE ZELENÁ MATNÁ 150x150 - WAA19466
- RAKO COLOR ONE ZELENÁ MATNÁ 150x150 - WAA19465
- RAKO COLOR ONE ŽLUTÁ MATNÁ 150x150 - WAA19222
- RAKO COLOR ONE ŽLUTÁ MATNÁ 150x150 - WAA19464
- RAKO COLOR ONE BILÁ MATNÁ 150x150 - WAA19104
- REVIZNÍ DVÍŘKA 200x200 (150x200) - NEREZ. PLECH

KERAMICKÁ DLAŽBA

- RAKO COLOR TWO ZELENÁ MATNÁ 200x200 - GAA1K466
- RAKO COLOR TWO ZELENÁ MATNÁ 200x200 - GAA1K465
- RAKO COLOR TWO ŽLUTÁ MATNÁ 200x200 - GAA1K142
- RAKO COLOR TWO ŽLUTÁ MATNÁ 200x200 - GAA1K124
- RAKO COLOR TWO BILÁ MATNÁ 200x200 - GAA1K023

Ing. Milan Landsman Na Výsluní 1230, Chotěboř, 583 01	REKONSTRUKCE SOC. ZAŘÍZENÍ MS, Na Chmelnici 266, 583 01, Chotěboř	č. paré :
autor návrhu :	investor : Město Chotěboř	č. zakázky : NAC - 276
odpovědný projektant : ing. Milan Landsman (604 20 40 20)	adresa invest. : Trčků z Lipy 69, 583 01 Chotěboř	měřítko : 1:50
vypracoval : ing. Milan Landsman (604 20 40 20)	korespondenční adresa invest. :	datum : únor 2018
název výkresu - obsah : 1.NP - SPAROŘEZ architektonicko-stavební část		č. výkresu : D.1.1 08 stupeň dokumentace : DPS