
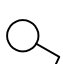


LEGENDA MÍSTNOSTÍ – 1.NP					
Č.M.	ÚČEL MÍSTNOSTI	PL m <sup>2</sup>	SKL.	PODLAHA	STĚNY
1.01	ZADVEŘÍ	1,64			
1.02	CHODBA	25,62			
1.03	WC UČITELE+ÚKLID	5,28	p01	KER. DLAŽBA	VÝZTUŽ, ŠTUK
1.04	WC DĚTÍ, RODIČE	1,38	p01	KER. DLAŽBA	VÝZTUŽ, ŠTUK
1.05	ŠATNA	6,02	p02	VINIL	VÝZTUŽ, ŠTUK
1.06	ŠATNA	4,07	p02	VINIL	VÝZTUŽ, ŠTUK
1.07	SCHODIŠTĚ	0,02			
1.08	ÚKLID. KOMORA	0,70			
1.09	ŠATNA UČITELKY	3,53			
1.10	SKLAD	3,27			
1.11	DENNÍ MÍSTNOST	06,06			
1.12	SKLAD LŮŽEK	3,77			
1.13	KOUPELNA, WC	21,86	p01	KER. DLAŽBA	VÝZTUŽ, ŠTUK
1.14	PŘÍPRAVNA	21,52			

## LEGENDA:

-  SPÍNACÍ ŘAZ. 1, 10A/230V, IP20
-  SPÍNACÍ ŘAZ. 5, 10A/230V, IP20
-  ZÁSUVKA 16A/250V, IP20

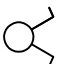


R1.1,2.1 – INSTALAČNÍ KRABICE SE SVORKOVNICÍ

V instalační krabici R1.1 ukončeny okruhy RS1/15, 24, 30, 31, 32, napojeno z instalační krabice R1.

V instalační krabici R2.1 ukončeny okruhy RS1/16, 25, 33, 34, 35, napojeno z instalační krabice R2.

### LEGENDA SVÍTIDEL:

A – Přisazené LED svítidlo 29W, 4050 lumen, 4000K, s plastovým stínítkem, IP54 (min.IP20)

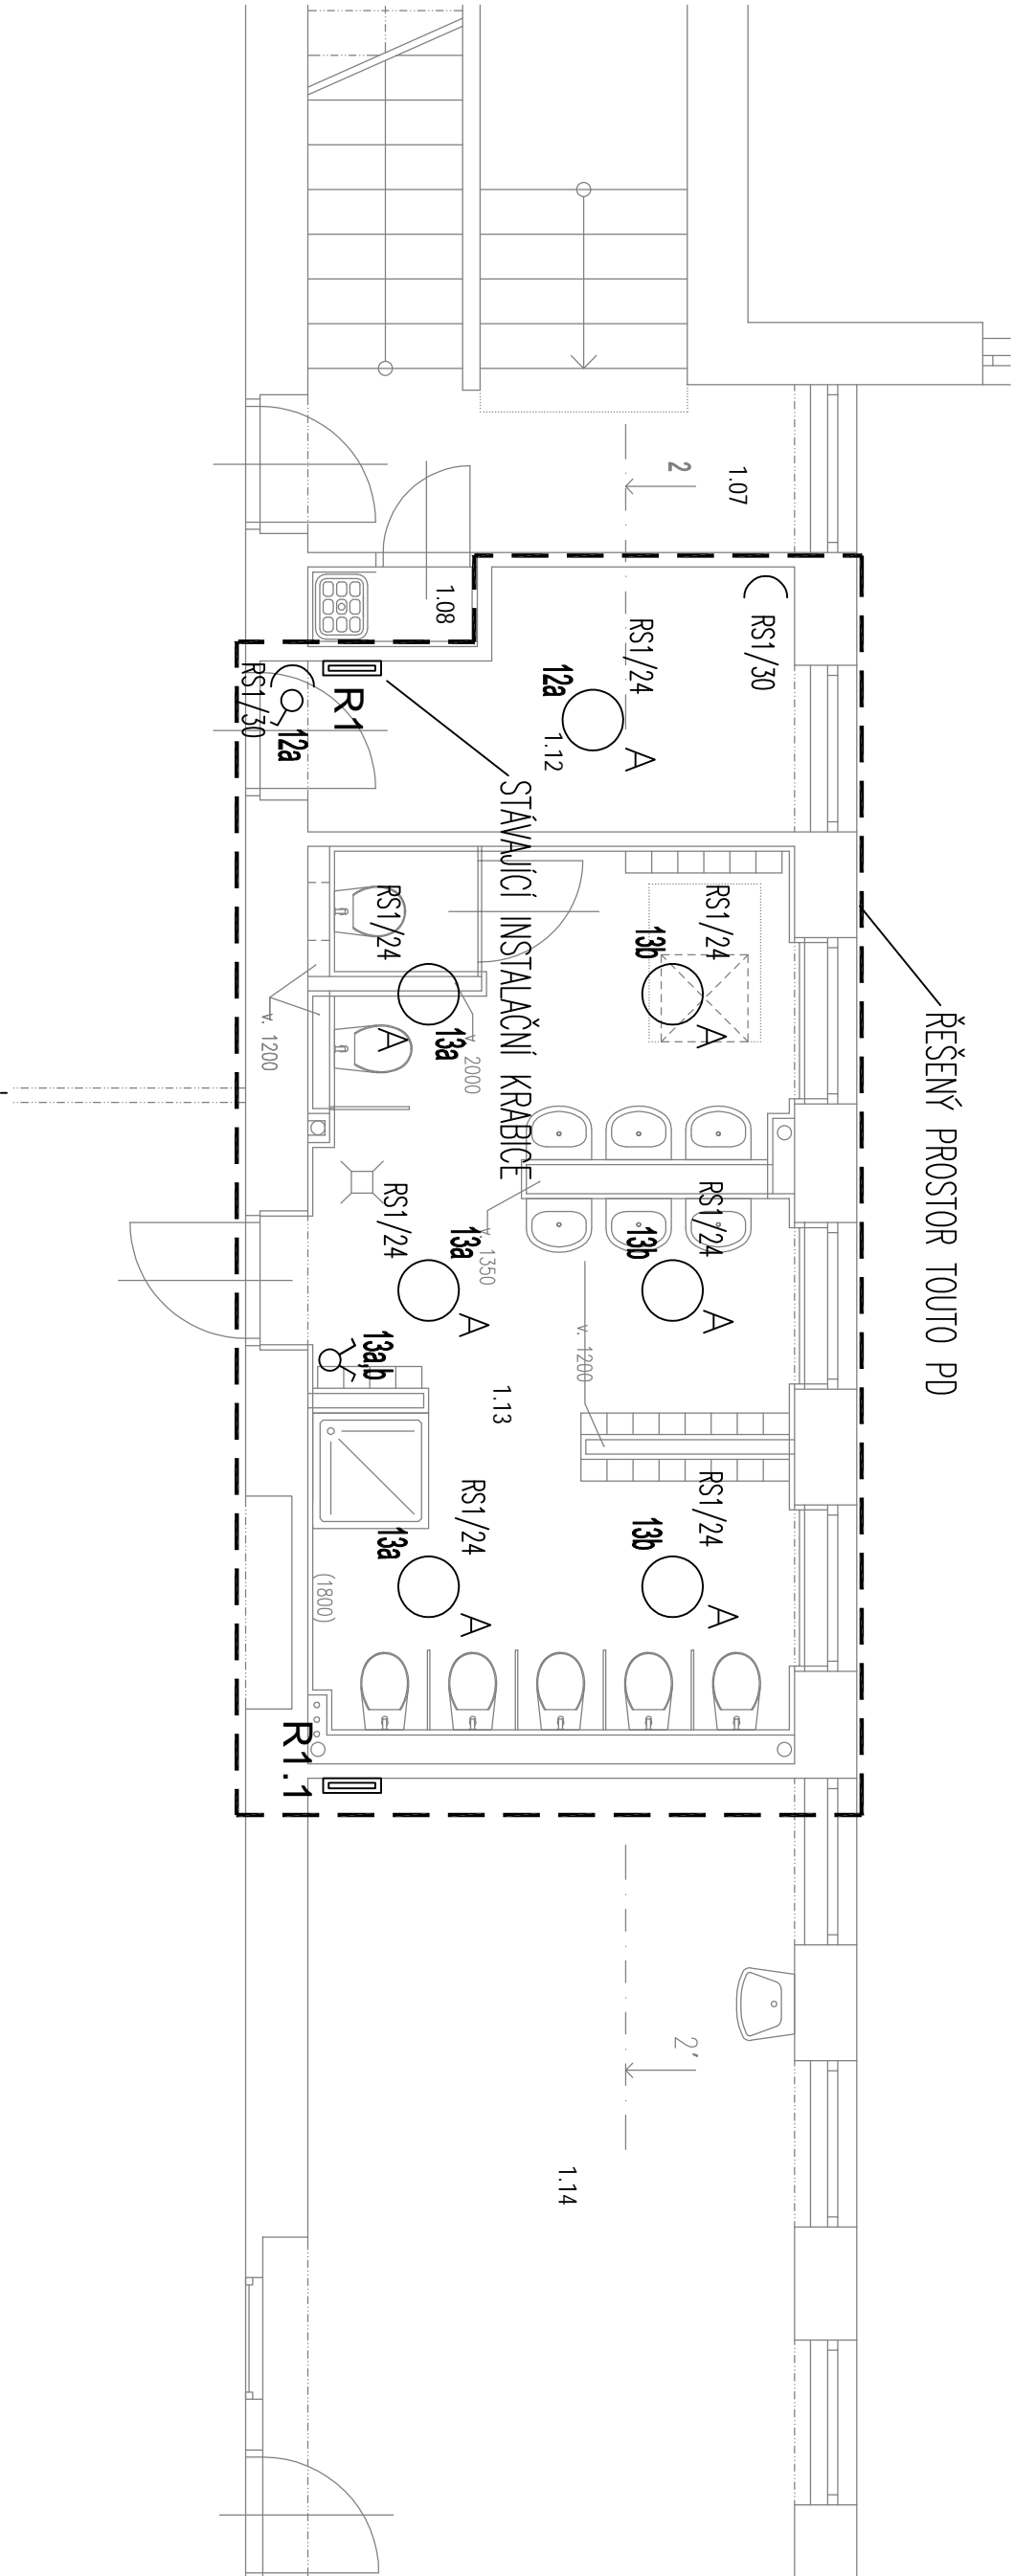

Z odpovědný projektant:		Kontroloval:	Kreslil:
Vít Zvolánek		Ing. Milan Landsman	Vít Zvolánek
Rekonstrukce sociálního zařízení 1. a 2.np mateřské školy			
Na Chmelnici 266, 583 01 Chotěboř			
INVESTOR:			
Město Chotěboř, Trčků z Lipy 69, Chotěboř 583 01			
ČÁST DOKUMENTACE: ELEKTROINSTALACE			
OBSAH VÝKRESU:			
PŮDORYS 1.NP			
VÍT ZVOLÁNEK		PROJEKCE A INŽENÝRSKÁ ČINNOST ELEKTRO	
Outdřeh 77, 582 24 Outdřeh		vít.zvolanek@seznam.cz	
+420 725 936 257		IČ: 00951479	
DATUM:	03/2018		
STUPEŇ:	DPS		
FORMÁT:	3 x A4		
MĚŘITKO:	1:50		
Č. ČÁSTI:	Č. VÝKRESU:		
D1.4	02		