Č. V. 3 ZÁBRADLÍ I SEDAČKA M1:50

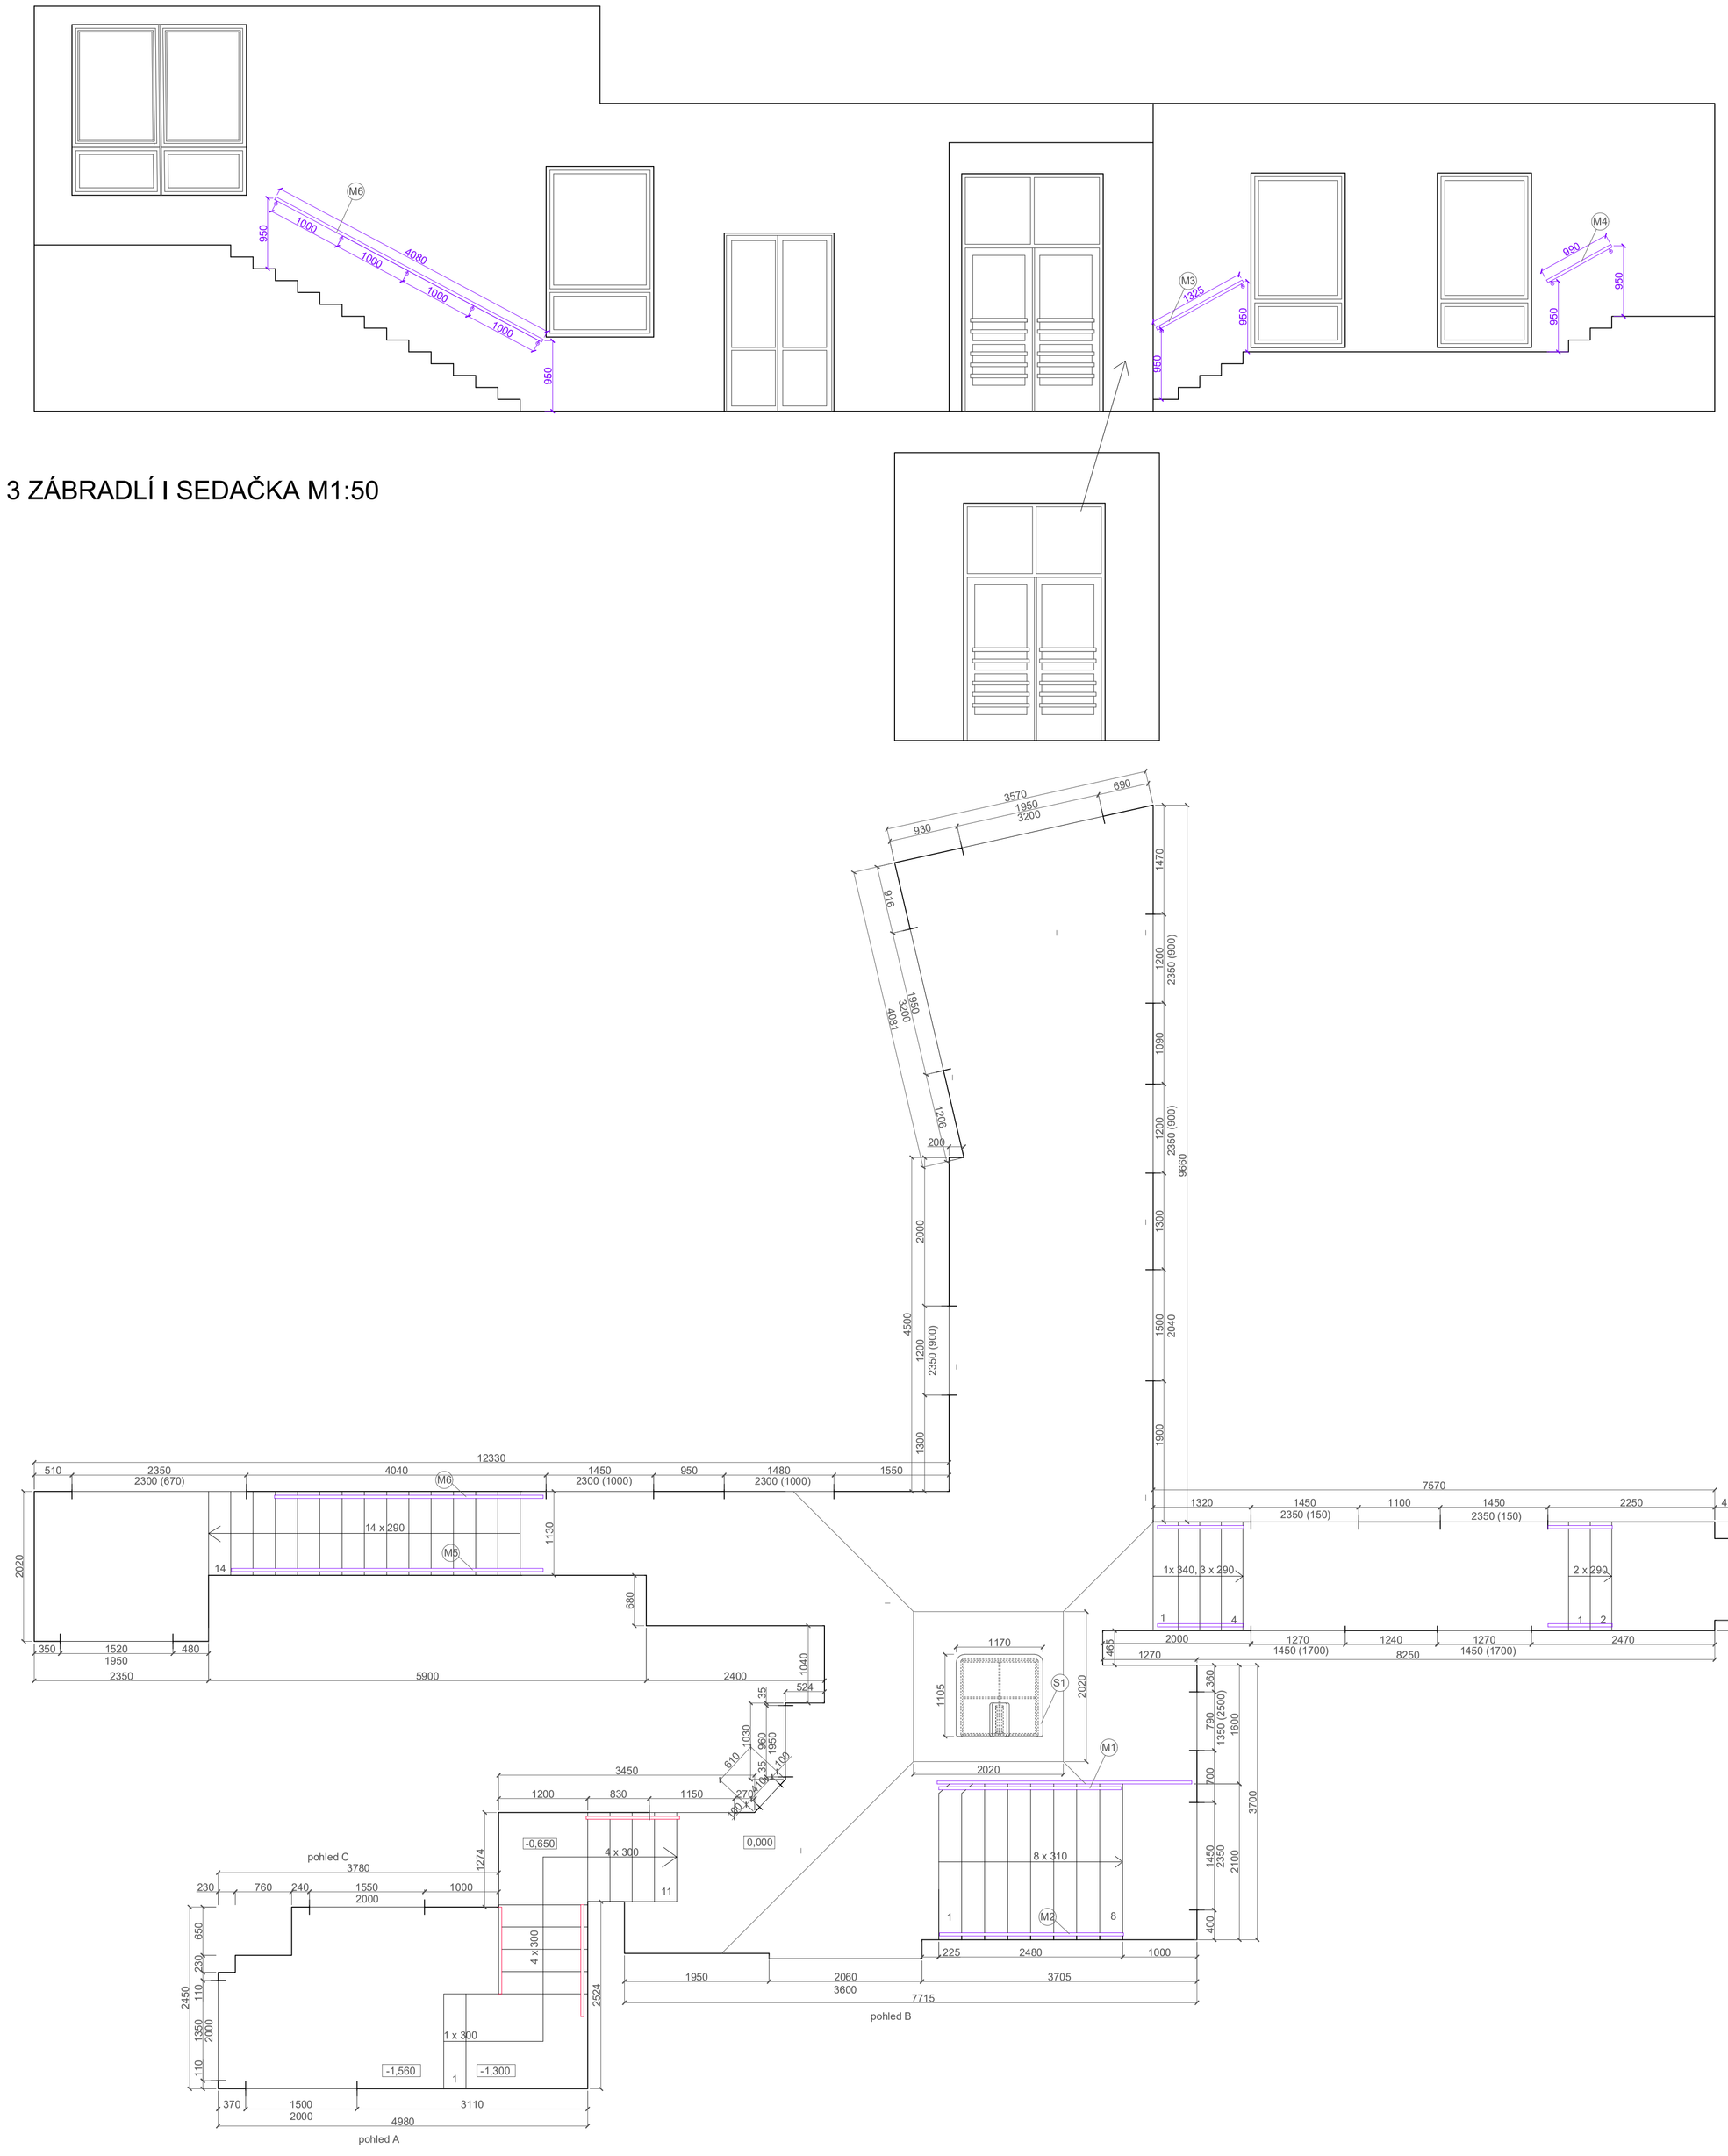

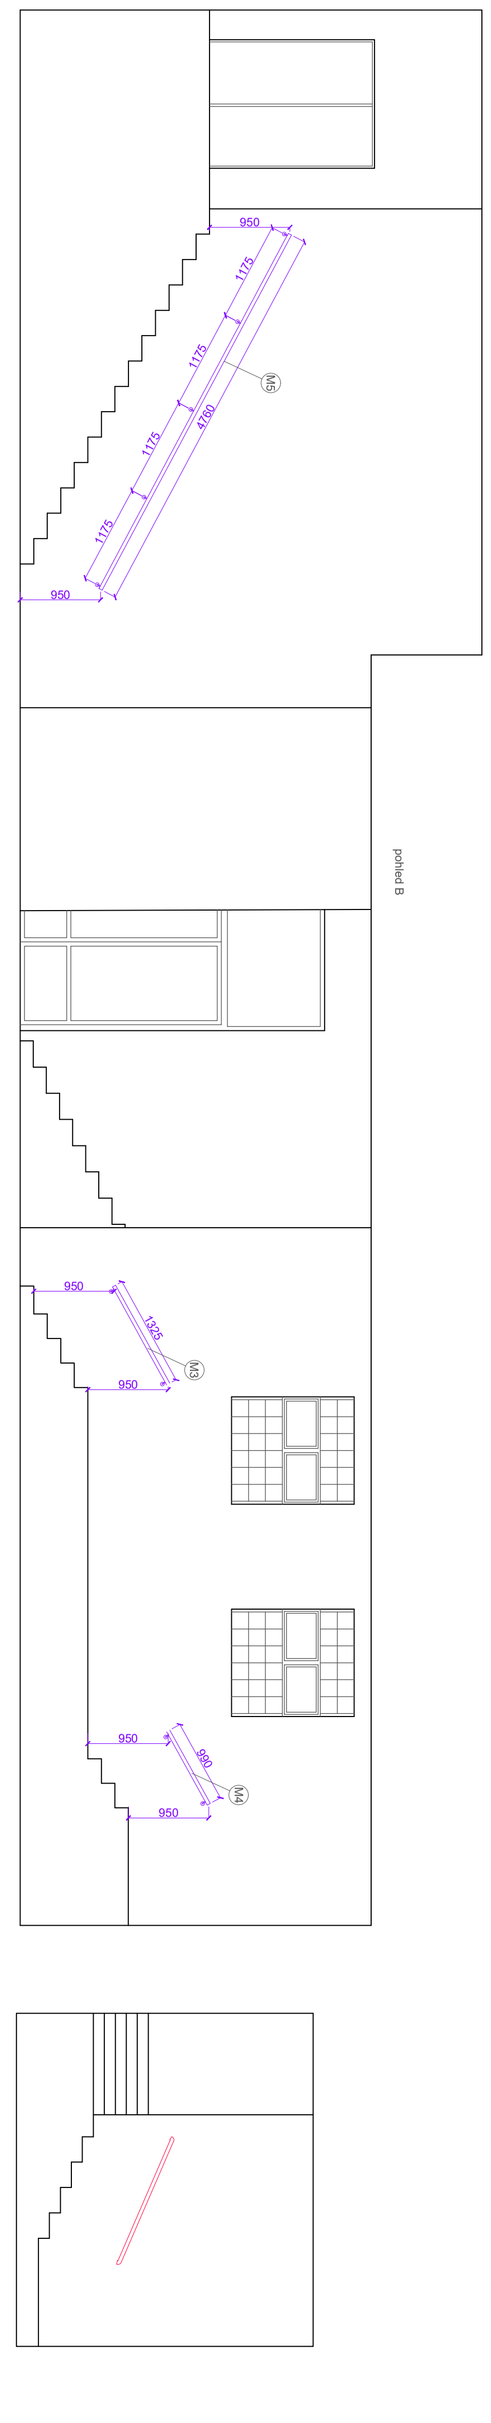

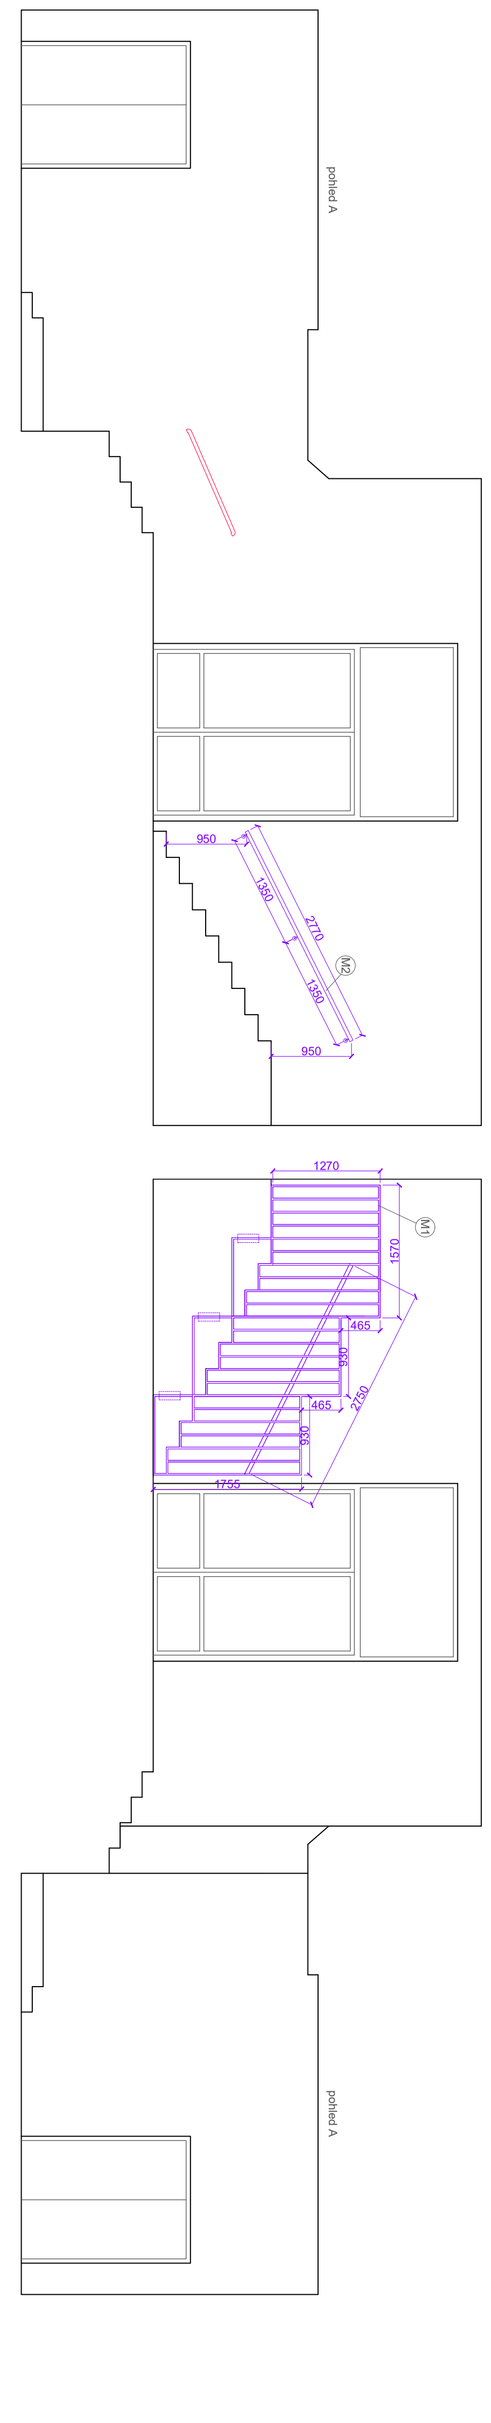

NOVĚ UMÍSTĚNÁ MADLA

OZNAČENÍ	DÉLKA MADLA mm	POČET ÚCHYTEK
M1	2750	-
M2	2770	3
M3	1325	2
M4	990	2
M5	4760	5
M6	4080	5

PONECHANÁ MADLA 3x

ARCHITEKTONICKÁ KANCELÁŘ

INVESTOR:	ZÁKLADNÍ ŠKOLA Smetanova 945 Chotěboř		
MÍSTO STAVBY:	ZÁKLADNÍ ŠKOLA Smetanova 945 Chotěboř		
STUPEŇ:	INTERIÉR	DATUM:	02/2018

INTERIÉR
CHOTĚBOŘ

ZODPOVĚDNÝ PROJEKTANT:	Ing. MILAN STEJSKAL
VYPRACOVAL:	ANNA KONRÁDOVÁ MILAN STEJSKAL

ZÁBRADLÍ I SEDAČKA