


Č. V. 1 KERAMICKÁ PODLAHA A OBKLADY  
IM 1:50

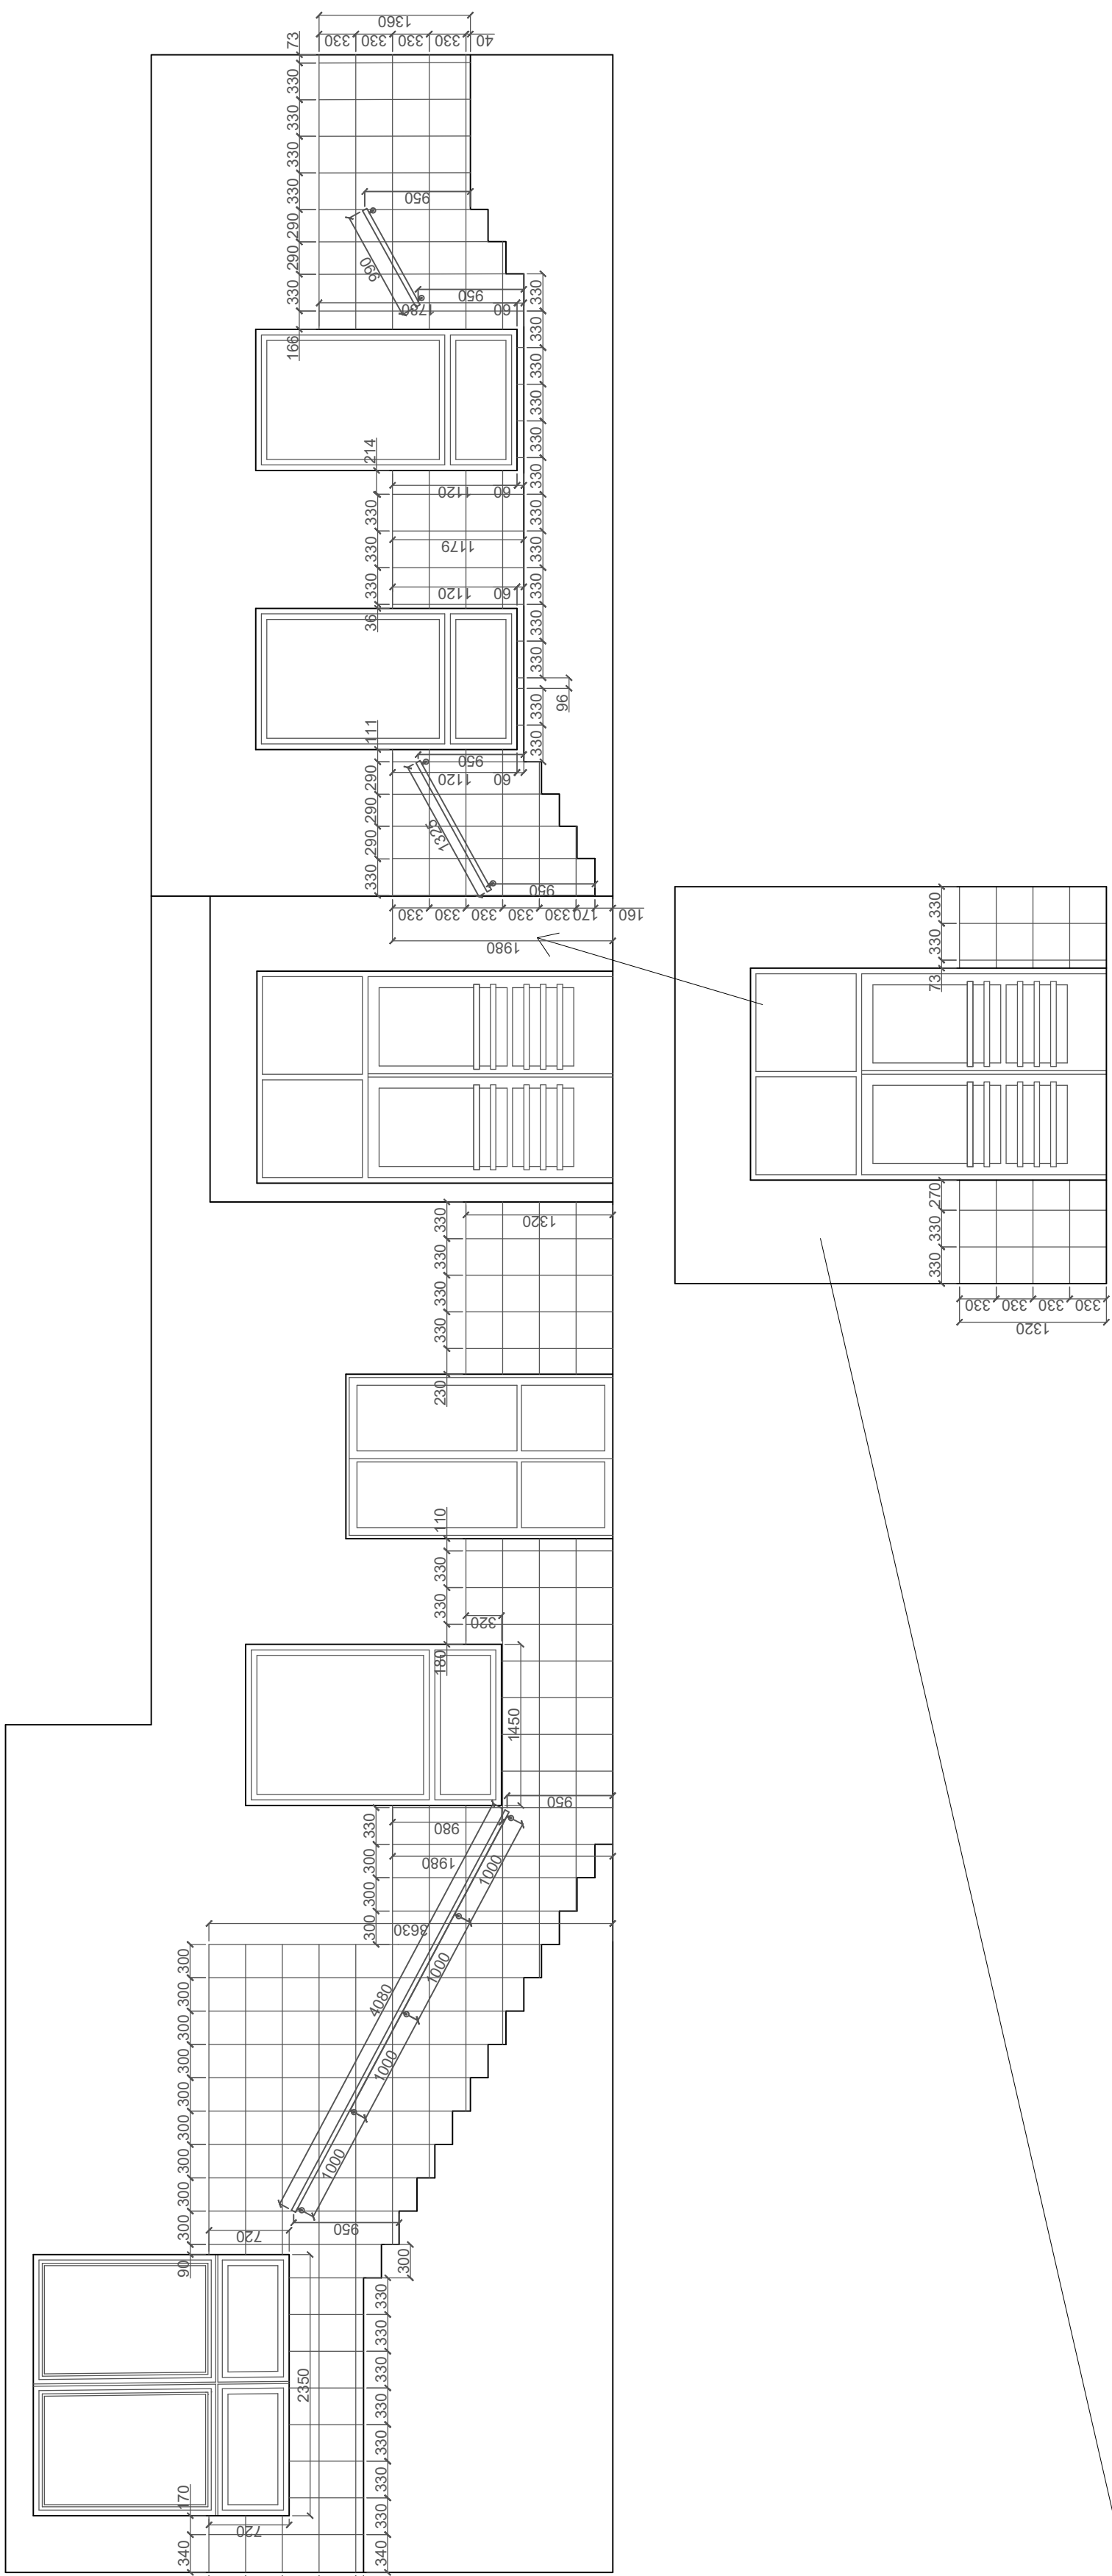

3251 LEMON ZEST - plocha 4 980 400 98 mm² - potřeby 4,1 m² - FORDO namoleum

BILÁ DAKSEG32 - mat - rozměry 300x600mm- plocha 35 573 699,17 mm² - potřeby 36 m²

SVĚTLÉ ŠEDÁ DAKSEG34 - mat - rozměry 300x600mm- plocha 16 336 862,17 mm² - potřeby 17 m²

TMAVÉ ŠEDÁ DAKSE 636 - mat - rozměry 300x600mm- plocha 17 548 782,6 mm² - potřeby 18 m²

ČERNÁ DAKSEG65 - mat - rozměry 300x600mm- plocha 18 857 626,1 mm² - potřeby 19 m²

koberec - plocha 5 0024 m²

obklad - plocha 105 m² - RAKO FORM DAA31895 1 m² = 377 Kč - 39 495 Kč - CONCEPT DAA38902 1m² = 482 Kč - 50 610 Kč

schodová lišta Schlüter - TREP - SE šířky 20mm

RAKO  
SERIE ROCK  
PODL. DLAŽBA

