


SITUACE 1:500

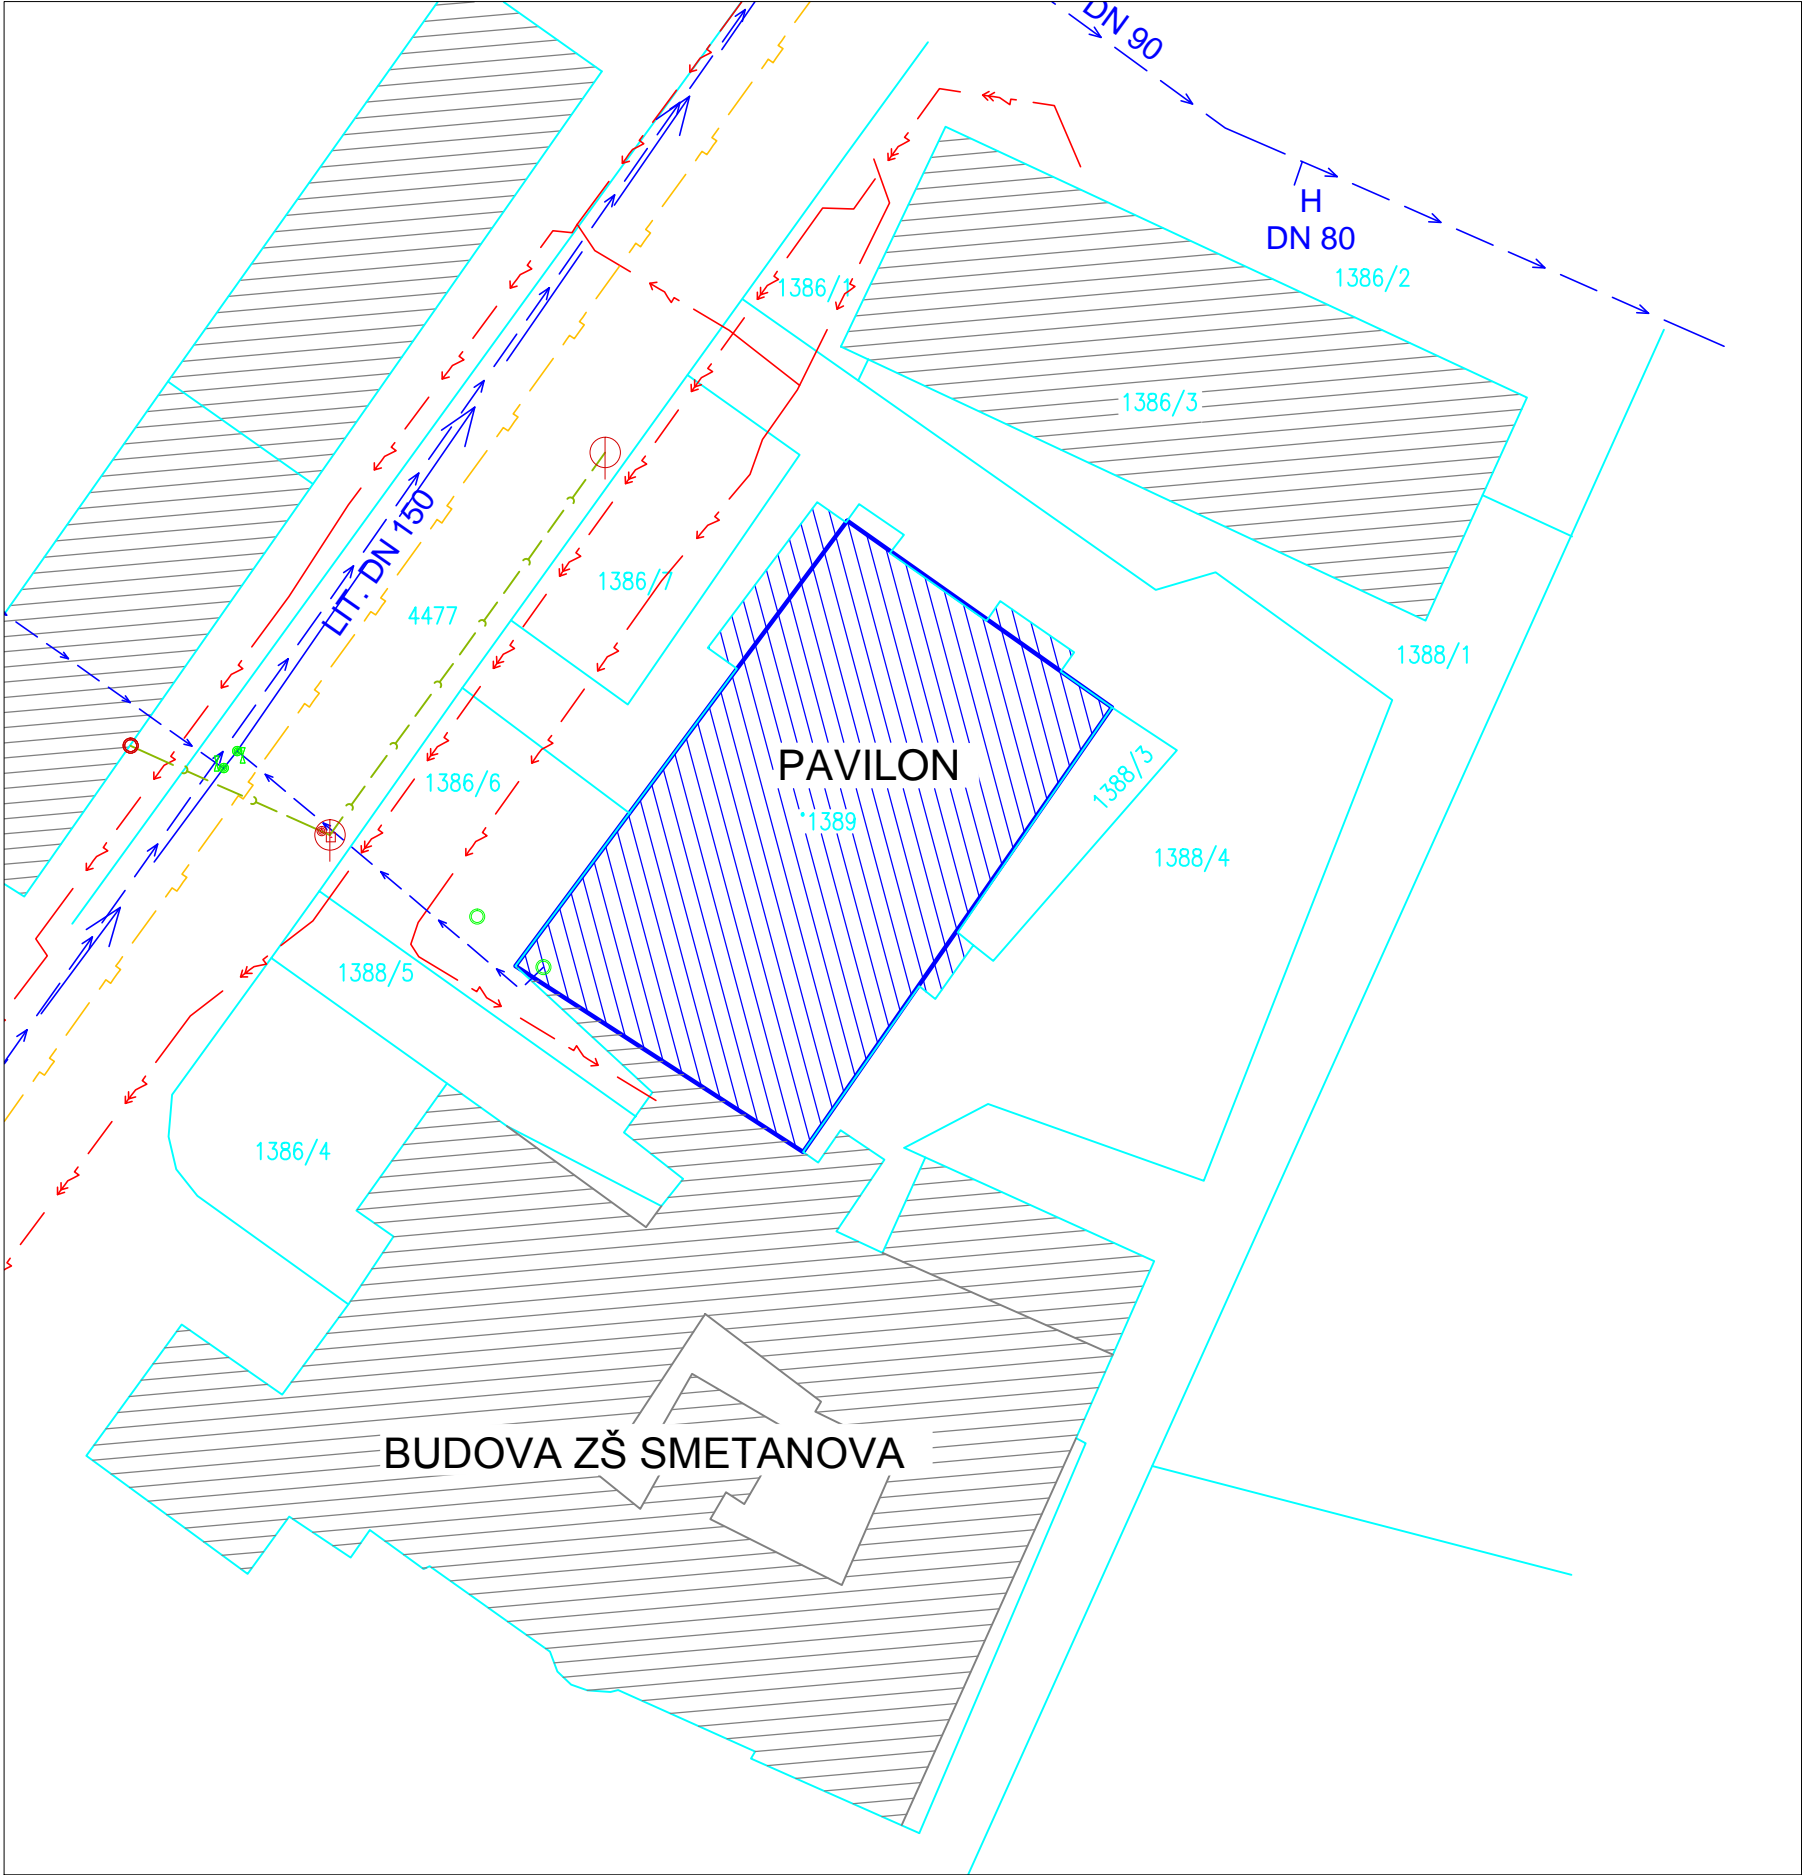

LEGENDA:


- Optické kabely–METROPOLITNÍ
- Vedení O2
- Kanalizace jednotná
- Plynovod NTL
- podzemní vedení VN
- Podzemní vedení NN
- Podzemní vedení VO
- Vodovod
- Katastrální mapa

**POZNÁMKA:**  
V případě zemních prací mimo objekt zajistí investor nebo dodavatel vytyčení všech nadzemních a podzemních staveb vč. sítí technického vybavení v místě zemních prací a okolo něj min. 10m vč. vytyčení jejich ochranných pásem.  
Zákres v této situaci je pouze informativní.

Uložení sítí a chrániček musí splňovat podmínky ČSN 73 6005–Prostorové uspořádání sítí tech. vybavení.



±0,00=
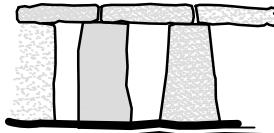
|   |  |  |               |               |  |
|---|--|--|---------------|---------------|--|
| ZPRACOVATEL:  |  | RAZÍTKO:   |               | PARÉ:         |  |
|  |  | Jiří Krivský<br>Břevnická 1583<br>58301 Chotěboř |               |               |  |
| GSM: 604 846 915  |  | email: jiri.krivsky@post.cz                      |               |               |  |
| VoIP: 564 403 836   |  | email: jiri.krivsky@seznam.cz                    |               |               |  |
| IČO: 652 23 161   |  | DIČ: CZ7604182982                                |               |               |  |
| AKCE:   |  |  |               |               |  |
| PAVILON SMETANOVA<br>- ŘEŠENÍ SOKLU A NAVAZUJÍCÍCH PLOCH                              |  |  |               |               |  |
| PROJEKTOVAL: Jiří Krivský, Břevnická 1583, 583 01 Chotěboř                            |  |  | FORMÁT        | 2xA4          |  |
| ODP. OSOBA: Ing. Milan Landsman, Na Výsluní 1230, Chotěboř 58301                      |  |  | ÚČEL          | REALIZACE     |  |
| INVESTOR: Město Chotěboř, Trčků z Lípy 69, 58301 Chotěboř                             |  |  | DATUM         | 02/2018       |  |
|   |  |  | ČÍSLO ZAKÁZKY | 07/2018       |  |
| MÍSTO STAVBY: Chotěboř, Smetanova 745, parc. č. 1389, k.ú. Chotěboř                   |  |  | MĚŘÍTKO       | ČÍSLO VÝKRESU |  |
| NÁZEV VÝKRESU:  |  |  |               |               |  |
| SITUACE   |  |  | 1:500         | 01            |  |