


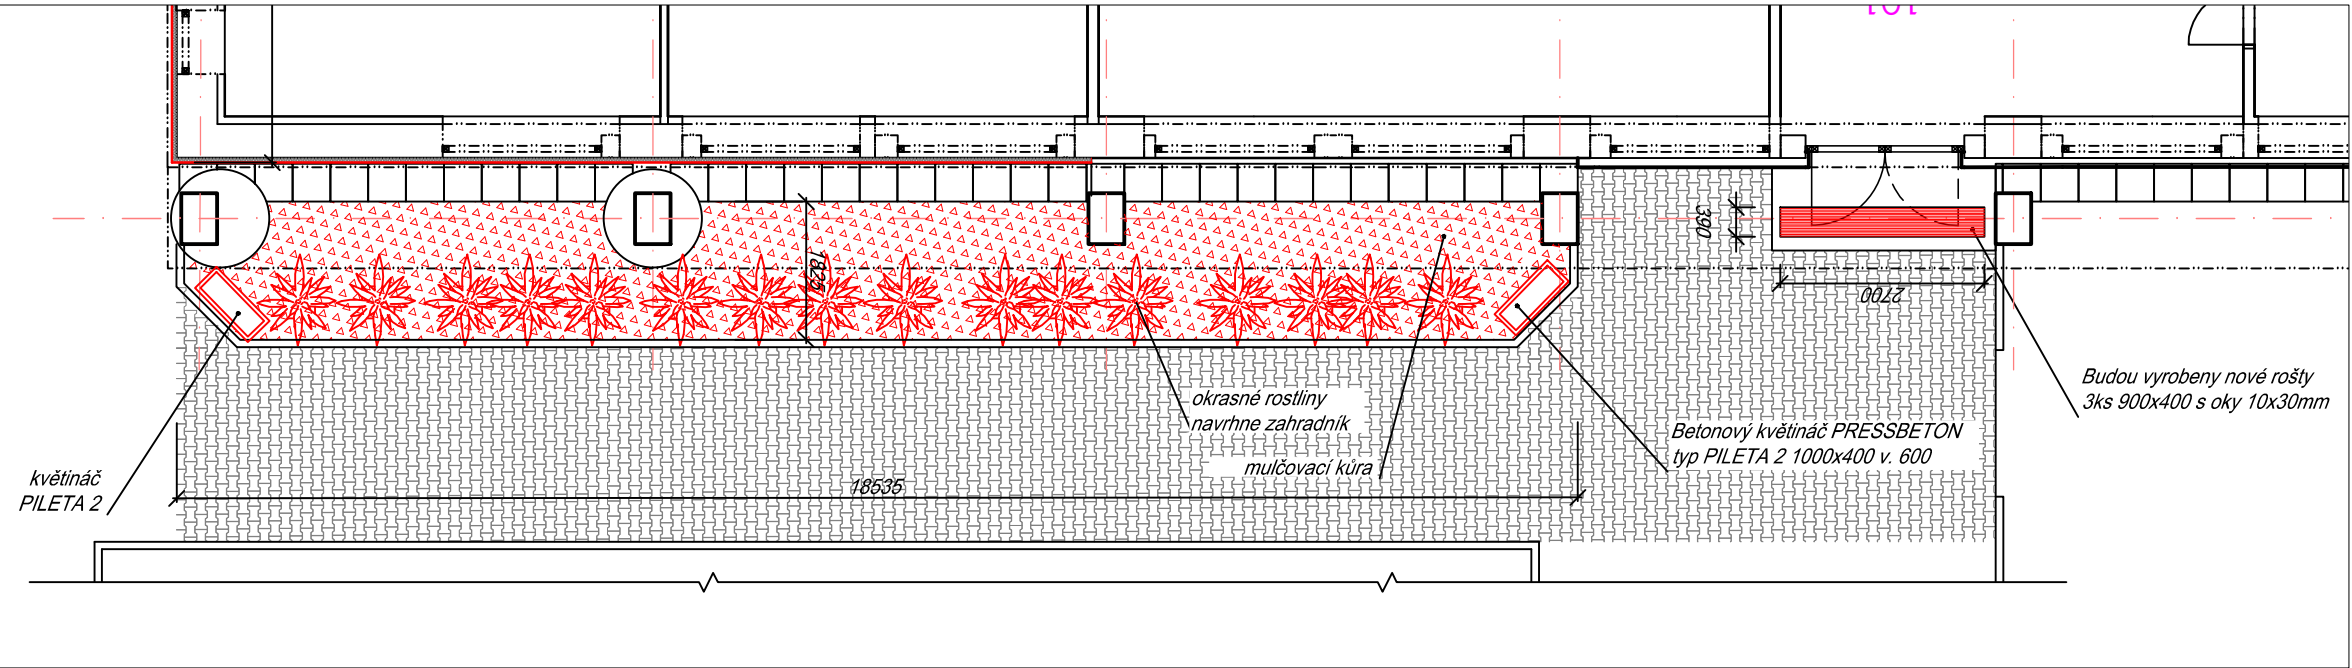


Půdorys



LEGENDA:

-  Původní zdivo
-  Nové konstrukce

±0,00=

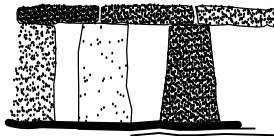ZPRACOVATEL:		RAZÍTKO:		PARÉ:	
		Jiří Krivský Břevnická 1583 58301 Chotěboř			
GSM: 604 846 915		email: jiri.krivsky@post.cz			
VoIP: 564 403 836		email: jiri.krivsky@seznam.cz			
IČO: 652 23 161		DIČ: CZ7604182982			
AKCE:					
PAVILON SMETANOVA - ŘEŠENÍ SOKLU A NAVAZUJÍCÍCH PLOCH					
PROJEKTOVAL: Jiří Krivský, Břevnická 1583, 583 01 Chotěboř			FORMÁT	2xA4	
ODP. OSOBA: Ing. Milan Landsman, Na Výsluní 1230, Chotěboř 58301			ÚČEL	REALIZACE	
INVESTOR: Město Chotěboř, Trčků z Líp 69, 58301 Chotěboř			DATUM	01/2018	
			ČÍSLO ZAKÁZKY	07/2018	
MÍSTO STAVBY: Chotěboř, Smetanova 745, parc. č. 1389, k.ú. Chotěboř			MĚŘÍTKO	07/2018	
NÁZEV VÝKRESU:				ČÍSLO VÝKRESU	
Plocha po terase k ulici Smetanova			1:100	06	