


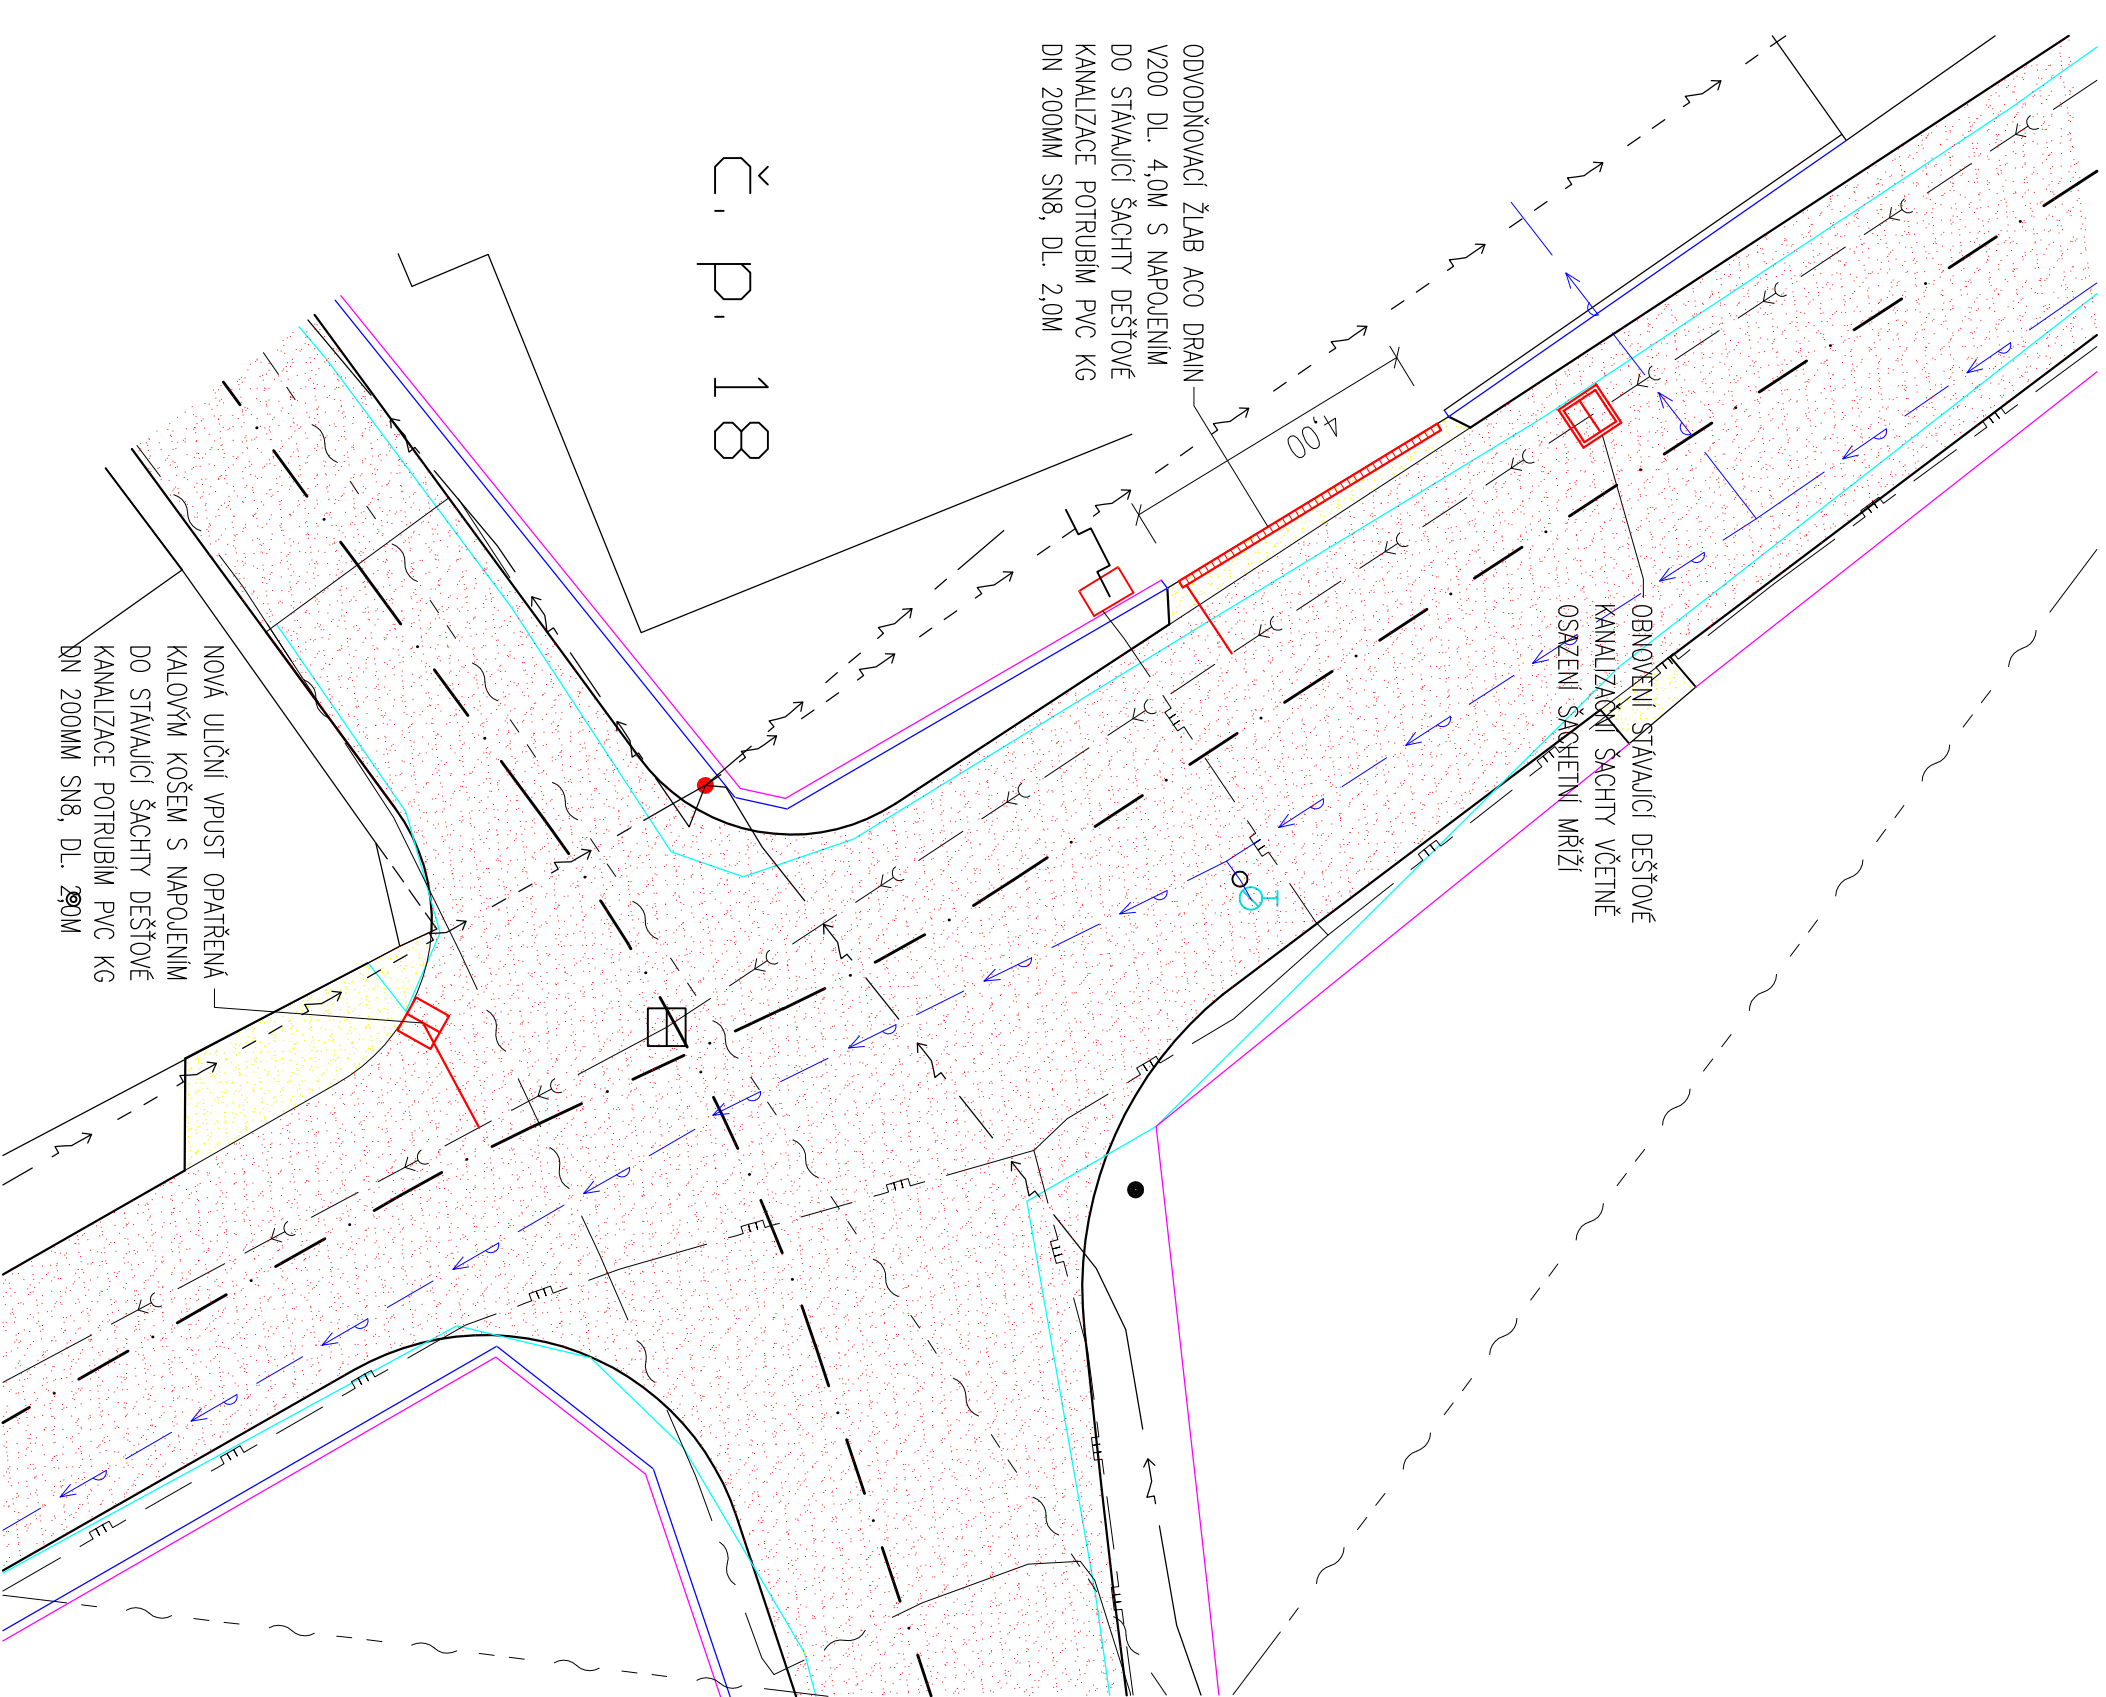

č. p. 18

LEGENDA


- — — — — PODZEMNÍ VEDENÍ – ELEKTRO
- — — — — NADZEMNÍ VEDENÍ – ELEKTRO
- — — — — PODZEMNÍ VEDENÍ – PLYNOVOD
- — — — — PODZEMNÍ VEDENÍ – VODOVOD
- — — — — PODZEMNÍ VEDENÍ – DEŠŤOVÁ KANALIZACE
- — — — — PODZEMNÍ VEDENÍ – SDĚLOVACÍ SÍŤ
- — — — — NADZEMNÍ VEDENÍ – SDĚLOVACÍ SÍŤ
- — — — — PODZEMNÍ VEDENÍ – NOVÁ DEŠŤOVÁ KANALIZAČNÍ PŘÍPOJKA
- SLOUP – VEDENÍ ELEKTRO
- SLOUP – VEDENÍ SDĚLOVACÍCH SÍTÍ
- ⊗ LAMPA VEŘEJNÉHO OSVĚTLENÍ STÁVAJÍCÍ
- ⊗ LAMPA VEŘEJNÉHO OSVĚTLENÍ NOVÁ
- ⊗ RUŠENÁ LAMPA VEŘEJNÉHO OSVĚTLENÍ
- ⊗ STÁVAJÍCÍ SVISLÉ DOPRAVNÍ ZNAČENÍ
- ⊗ KANALIZAČNÍ ŠACHTA UPRAVOVANÁ
- ⊗ NOVÁ ULIČNÍ VPUST

LEGENDA POUVRCHŮ

- NOVÝ ŽVÍČNÝ KRYT
- VJEZDY – NOVÝ ŽVÍČNÝ KRYT
- STÁVAJÍCÍ ŽVÍČNÝ KRYT

POZN.:

– POLOHA STÁVAJÍCÍCH INŽENÝRSKÝCH SÍTÍ KRESLENÁ V PROJEKTU JE NAZNAČENA POUZE ORIENTAČNĚ A NESLOUŽÍ JAKO VÝKRES K VYTÝČENÍ. PŘED ZAHÁJENÍM ZEMNÍCH PRACÍ PROVEDE ZHOTOVITEL STAVBY VYTÝČENÍ VEŠKERÝCH INŽENÝRSKÝCH SÍTÍ A ZAJISTÍ JEJICH OCHRANU DLE POŽADAVKŮ JEDNOTLIVÝCH SPRÁVCŮ TĚCHTO SÍTÍ. JAKO DOKLAD O VYTÝČENÍ JEDNOTLIVÝCH SÍTÍ BUDE POŘÍZEN PROTOKOL. BEZ TOHOTO VYTÝČENÍ A PŘESNÉ ZNALOSTI POLOHY VEDENÍ SE NESMÍ V ŽÁDNÉM PŘÍPADĚ ZEMNÍ PRÁCE ZAHÁJIT.

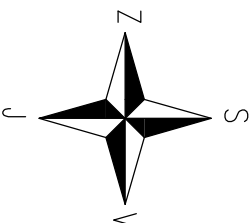

PROJEKTANT	KRESLIL	KONTROLOVAL	ZOD. PROJEKTANT	GREGOR – projekt invest, s.r.o. Pořizitel 18 591 01 Zdr. pod Sázavou IČ: 049 01 916	
Ing. LUPOMĚCH P.	Ing. GREGOR	Ing. HLÁVKA			
KRAJ: VYSOČINA	STAV. ÚŘAD: CHOTĚBOŘ	FORMÁT	2x44		
INVESTOR: MĚSTO CHOTĚBOŘ, TRČKŮ Z LIPY 69, 583 01 CHOTĚBOŘ	DATUM	06/2018	ÚČEL	DUR+DSP	
AKCE:	ČÍS. ZAKÁZKY	156/2016	ČÍS. KÓPIE	–	
D.1.2 – KOMUNIKACE	ARCH. ČÍS.	–	MĚŘÍTKO	Č. VÝKR.	
OBSAH:	DETAIL ŘEŠENÍ ODVODNĚNÍ U RD Č.P. 18	1:100	D.1.2.2.1		