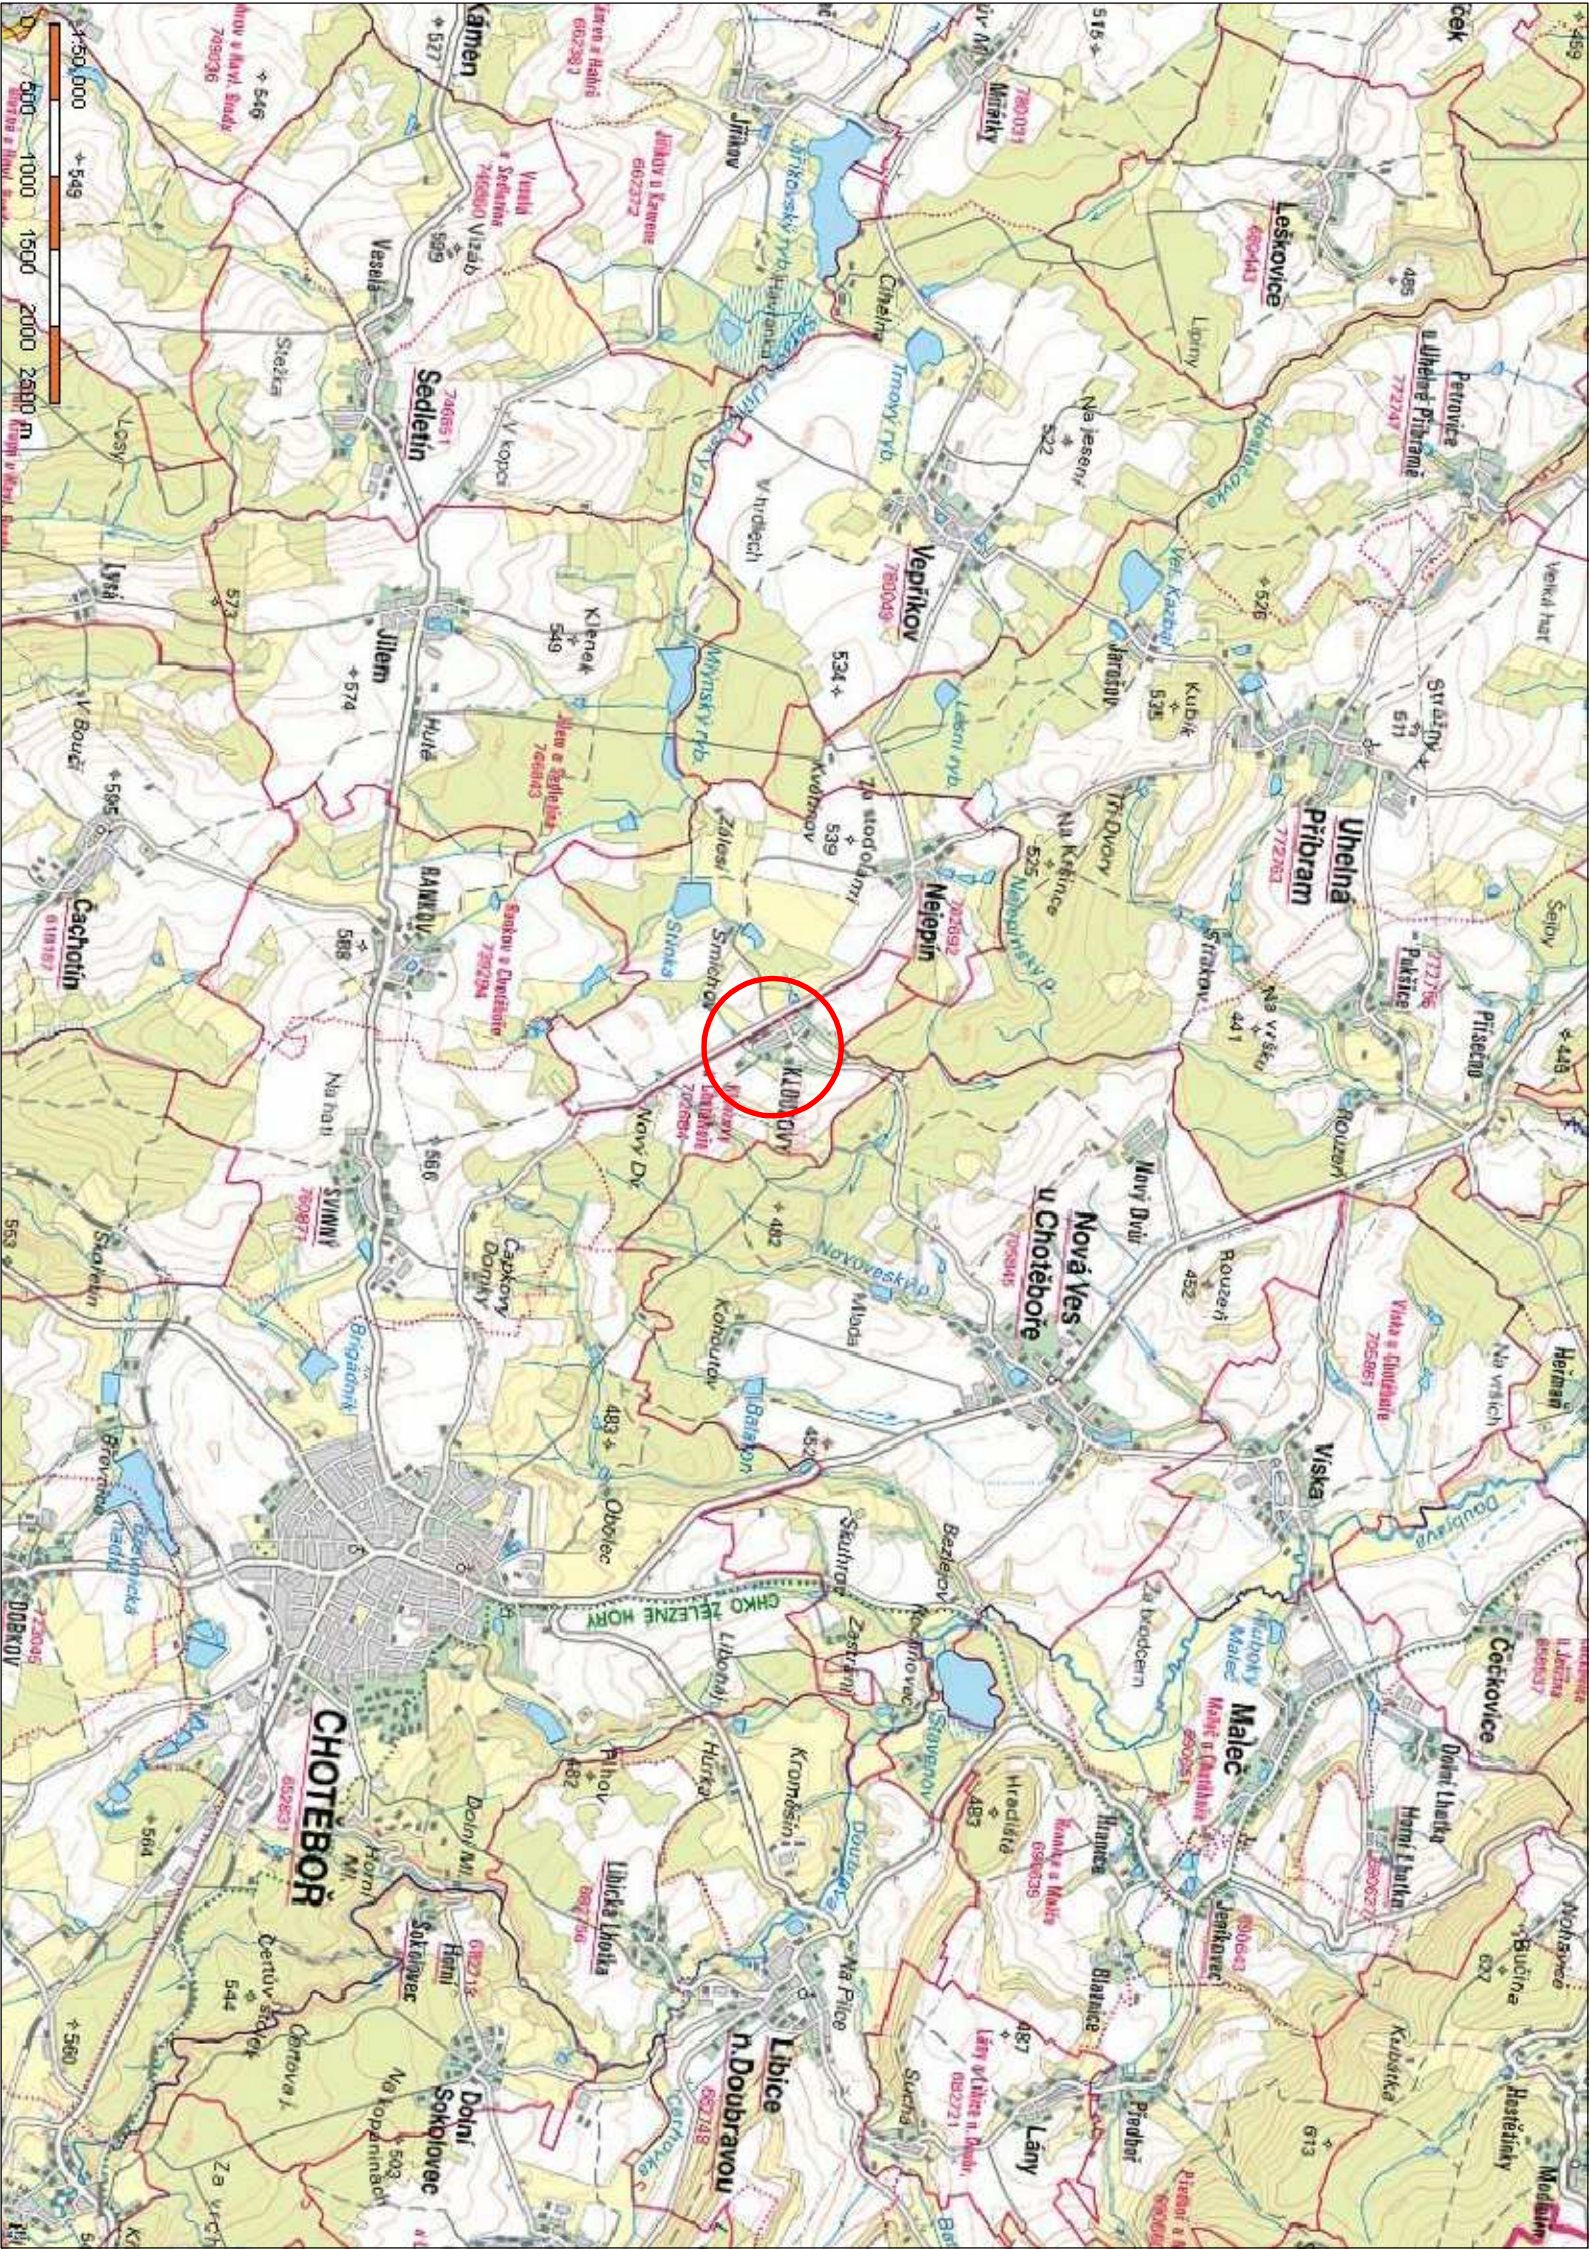


— ZAJMOVÉ ÚZEMÍ

PROJEKTANT	KRESLIL	KONTROLOVAL	ZOD. PROJEKTANT	GREGOR – projekt invest, s.r.o. Početky 18 591 01 Žďár nad Sázavou IČ: 049 01 916
Ing. LUPOMĚCH P.		Ing. GREGOR	Ing. HLÁVKA	
KRAJ: VYSOČINA	STAV. ÚŘAD: CHOTĚBOŘ			
INVESTOR: MĚSTO CHOTĚBOŘ, TRČKŮ Z LÍPY 69, 583 01 CHOTĚBOŘ				
AKCE:				
V KLOUZOVECH				
C.1 – SITUACE				
OBSAH:				
SITUACE ŠIRŠÍCH VZTAHŮ				