



LEGENDA MÍSTNOSTÍ - PODATELNA 1.NP				
Č.M.	ÚČEL MÍSTNOSTI	PL.m2	SKL.	PODLAHA
1.01	ZÁVĚRŮ	23,91	STAVAJÍCÍ	MVC - OPRAVA
1.02	PODATELNA	6,64	VNL	MVC - OPRAVA
1.03	PODATELNA - PŘEPRAŽKA	19,93	VNL	MVC - OPRAVA
1.04	CHODBA		STAVAJÍCÍ	MVC - OPRAVA

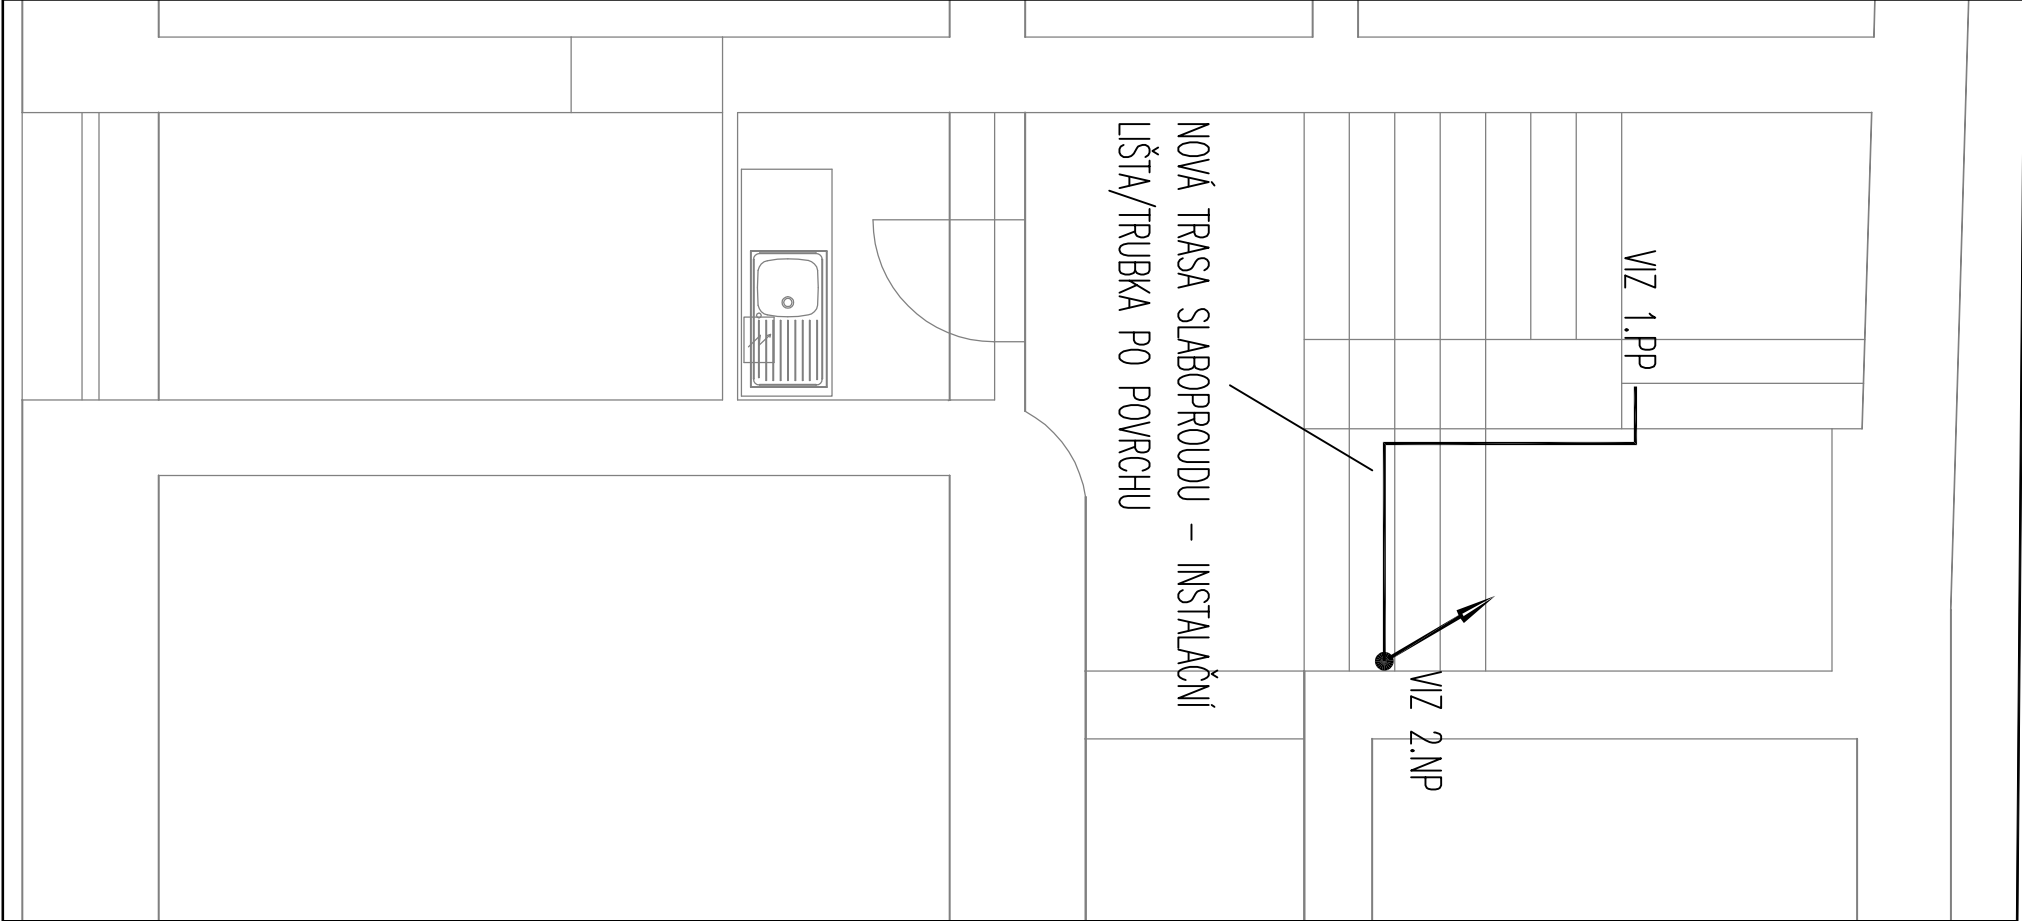

POZN.:
PRO PRACOVNÍ MÍSTO BUDE INSTALOVÁNA DATOVÁ ZÁSUVKA 2xRJ45 (1x PC, 1x TELEFON). MVC BUDE V KANCELÁŘÍCH INSTALOVÁNA ZÁSUVKA 2xRJ45 PRO TISKÁRNU/KOPÍRKU.
ZÁSUVKY BUDOU NARPOJENY ZA STAVAJÍCÍHO DATOVÉHO ROZVADĚČE V 2.NP. KABELAŽ BUDE PROVEDENA KABELEM UPř cot.6, V KANCELÁŘI VEDENO POD OMÍTKOU, NA CHODBĚ A DÁLĚ DO 2.NP V INSTALAČNÍ LÍSTĚ PO POVrchU, KABELY BUDOU INSTALOVÁNY S DOSTATEČNOU KABELOVOU REZERVOU PRO BEZPROBLÉMOVÉ ZAPOJENÍ KONCOVÝCH ZÁSUVK, min. 1,5m.

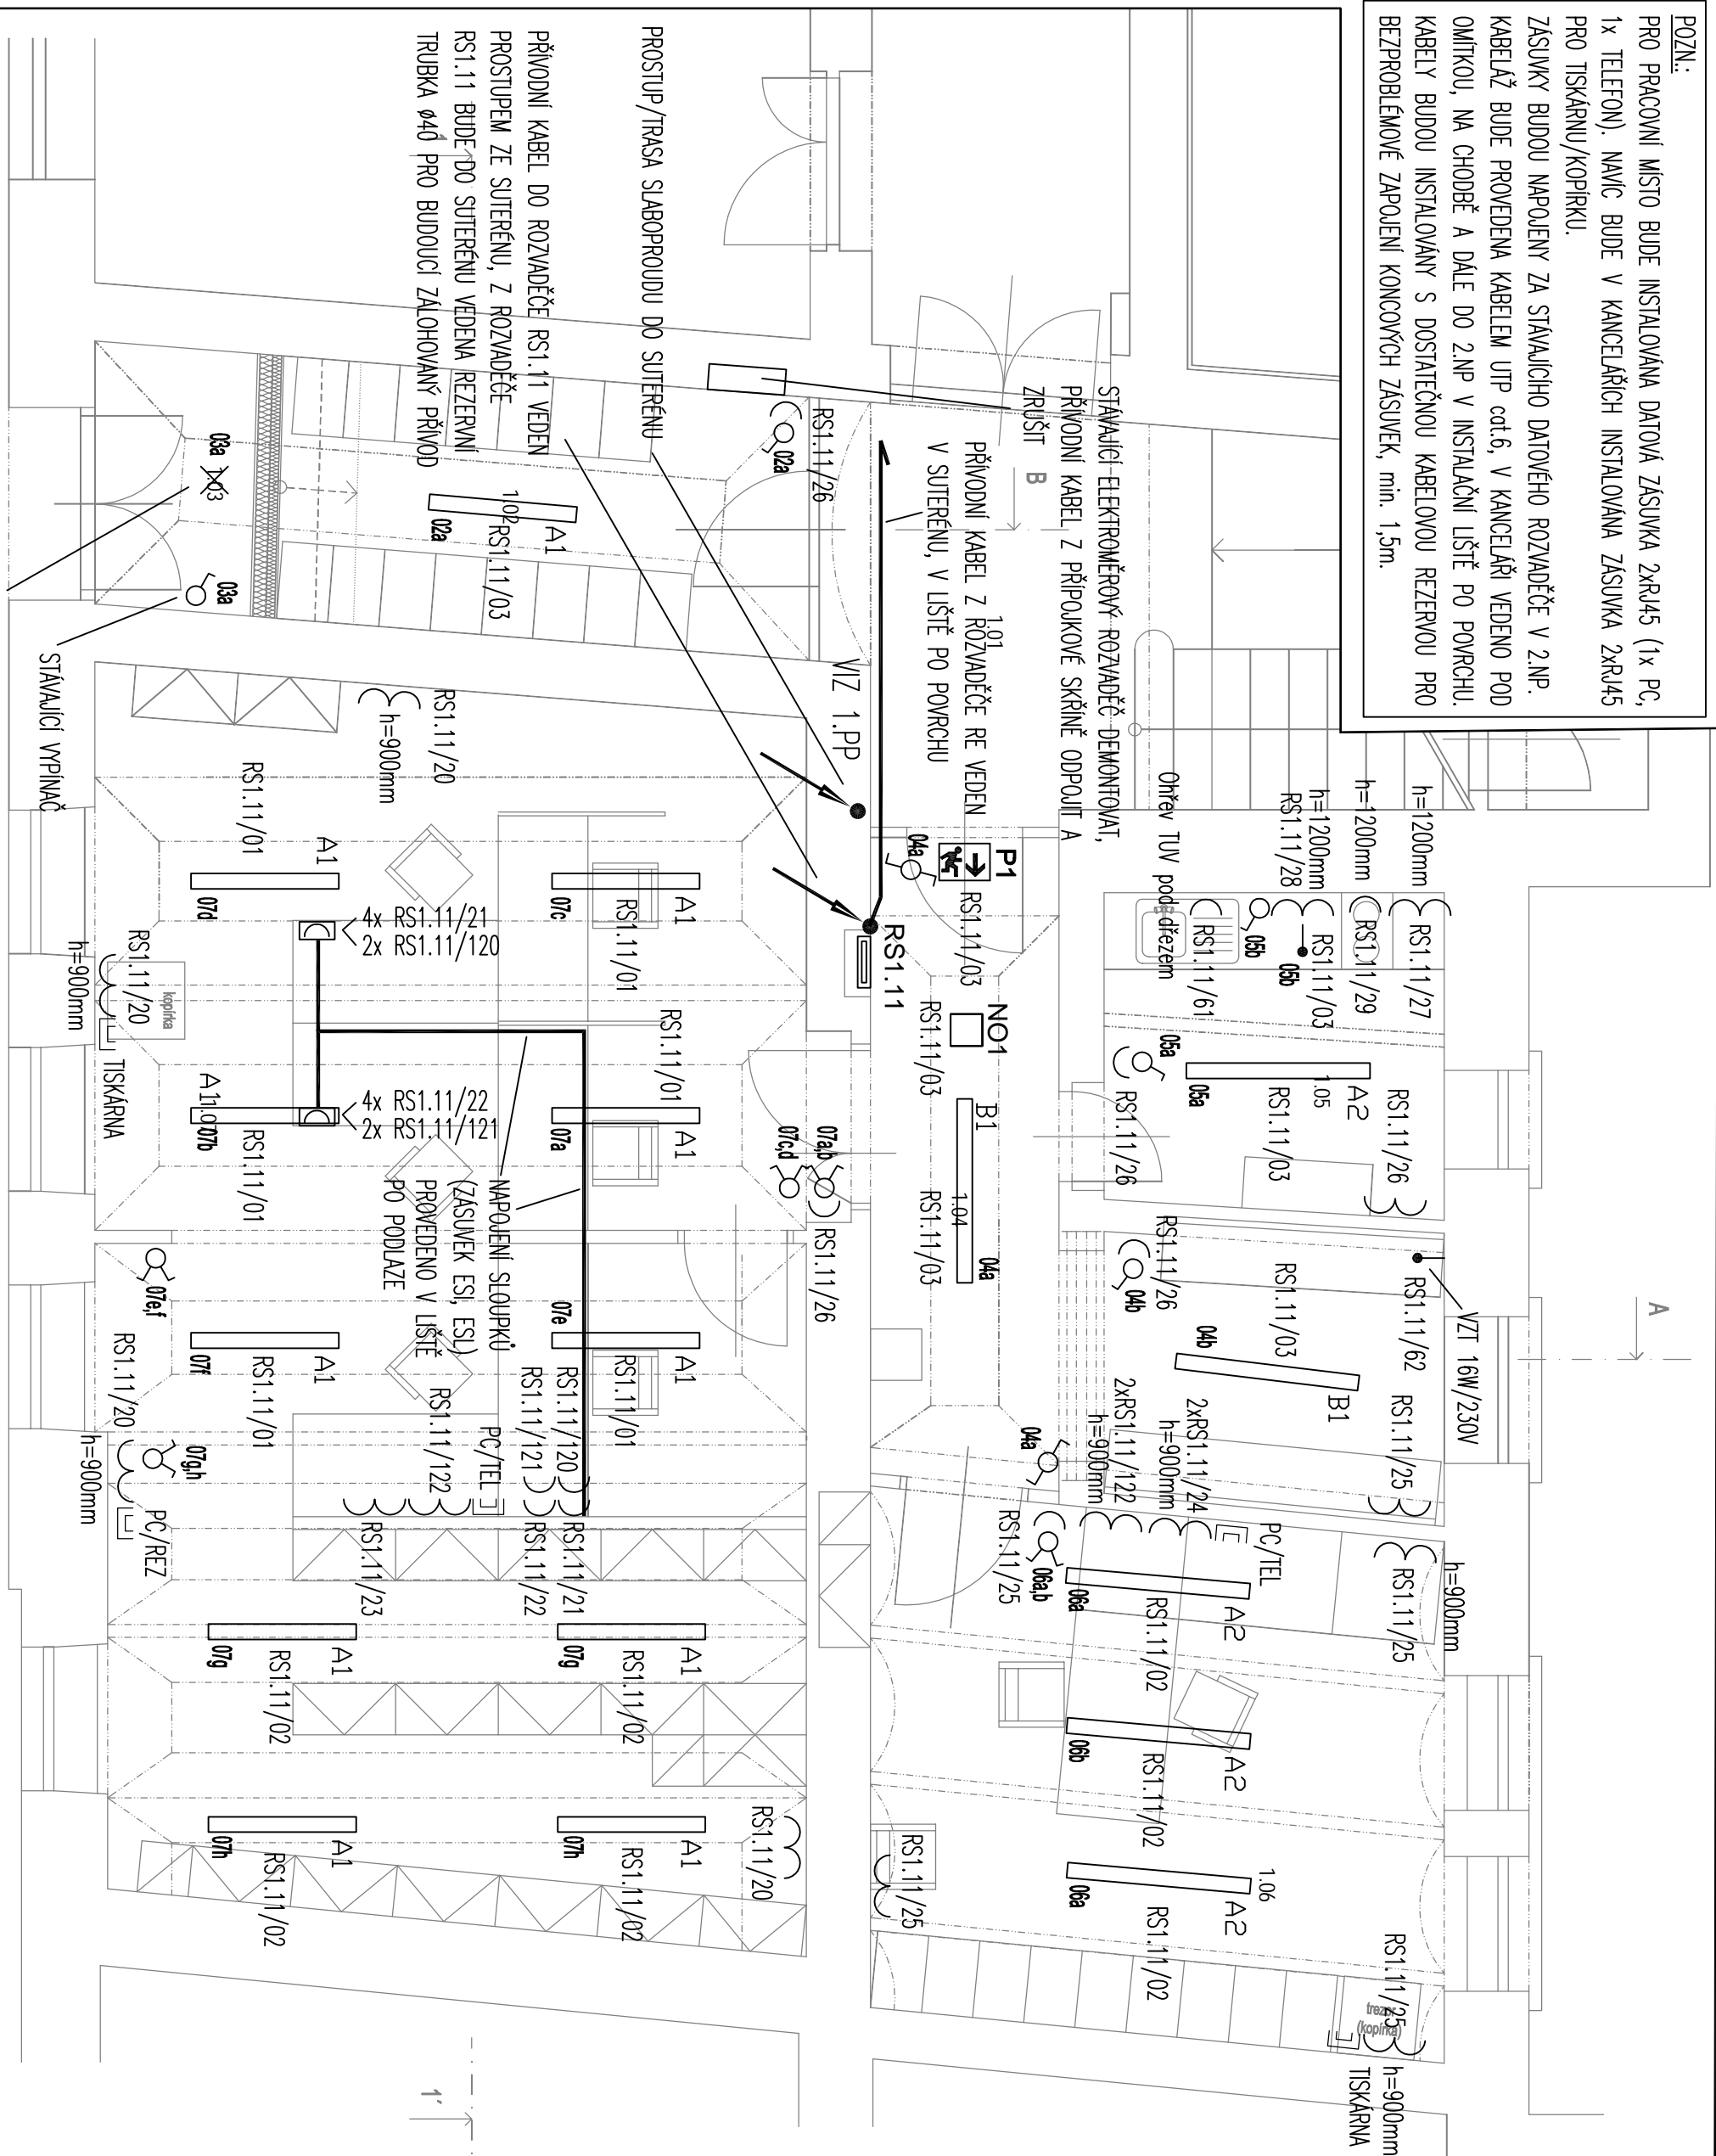

LEGENDA MÍSTNOSTÍ - ODB. DOPRAVY 1.NP				
Č.M.	ÚČEL MÍSTNOSTI	PL.m2	SKL.	PODLAHA
1.01	SCHODIŠTĚ	8,45	STAVAJÍCÍ	STAVAJÍCÍ
1.02	SKLAD	2,54	STAVAJÍCÍ	STAVAJÍCÍ
1.03	ZÁVĚRŮ	14,11	STAVAJÍCÍ	STAVAJÍCÍ
1.04	CHODBA, ČEKÁRNA	6,76	KER. DLAŽBA	MVC - OPRAVA
1.05	KUCHYŇKA, TECH.M.	19,02	KER. DLAŽBA	MVC - OPRAVA
1.06	KANCELÁŘ	53,54	VNL	MVC - OPRAVA
1.07	KANCELÁŘ		VNL	MVC - OPRAVA

LEGENDA:

- SPINAČ ŘAZ. 1, 10A/230V, IP20
- SPINAČ ŘAZ. 5, 10A/230V, IP20
- SPINAČ ŘAZ. 6, 10A/230V, IP20
- ZÁSUVKA 16A/250V, IP20
- Zásuvkový instalační sloupek pod stolem, výška 0,68m, IP20.
- Osvazeny zásuvky 6x 16A/230V výpínané vypínačem, na sloupku dle budou osazeny slaboproudé zásuvky 2xRJ45.
- Zásuvky 230V napojeny kabelem H05V-F ze zásuvek umístěných na zdí, kabele vedeny v lístě PVC.
- ZÁSUVKA DATOVÁ 2xRJ45 CAT.5
- EL. VÝVOD
- ROZVADĚČ

Legenda svítidel

- A1 Zvlněné svítidlo, LED 38W, 5570lm, 4000K, IP54, 1150x120mm, rozptylný systém mikropřisno
- A2 Zvlněné svítidlo, LED 48W, 6920lm, 4000K, IP54, 1432x120mm, rozptylný systém mikropřisno
- B1 Přisazené svítidlo, LED 27W, 4335lm, 4000K, IP54, 1432x120mm, rozptylný systém satín
- N01 Přisazené LED nouzové svítidlo 5W, 433lm, IP65, doba zálohy 1 hodina
- P1 Přisazené LED nouzové svítidlo, 1,3W, 1501lm, IP65, doba zálohy 1 hodina, vč. piklogramu

Zodpovědný projektant:		Kreslil:	VÍT ZVOLÁNEK PROJEKCE A INŽENYRSKÁ ČINNOST ELEKTRO Odbor 17, 582 24 Odbor 18 vit.zvolanek@seznam.cz +420 735 581 87 IČ: 02851479	
VII Zvolánek		VII Zvolánek		
Meů č.p. 69 – 1.NP - ODBOR DOPRAVY - ZMĚNA UŽÍVÁNÍ				
INVESTOR:		DATUM:		
Město Chotěboř, Trčků z Lipy 69, 583 01 Chotěboř		STUPEŇ:		
		FORMÁT:		
ČÁST DOKUMENTACE: ELEKTRONINSTALACE		MĚŘITKO:		
OBSAH VÝKRESU:		Č. ČÁSTI:		
PŮDORYS 1.NP		D.1.4		
		Č. VÝKRESU:		
		03		