



PŮDORYS AUTOBUSOVÉ ZASTÁVKY

(1. ZASTÁVKA NA ZÁPADNÍ STRANĚ NÁMĚSTÍ)

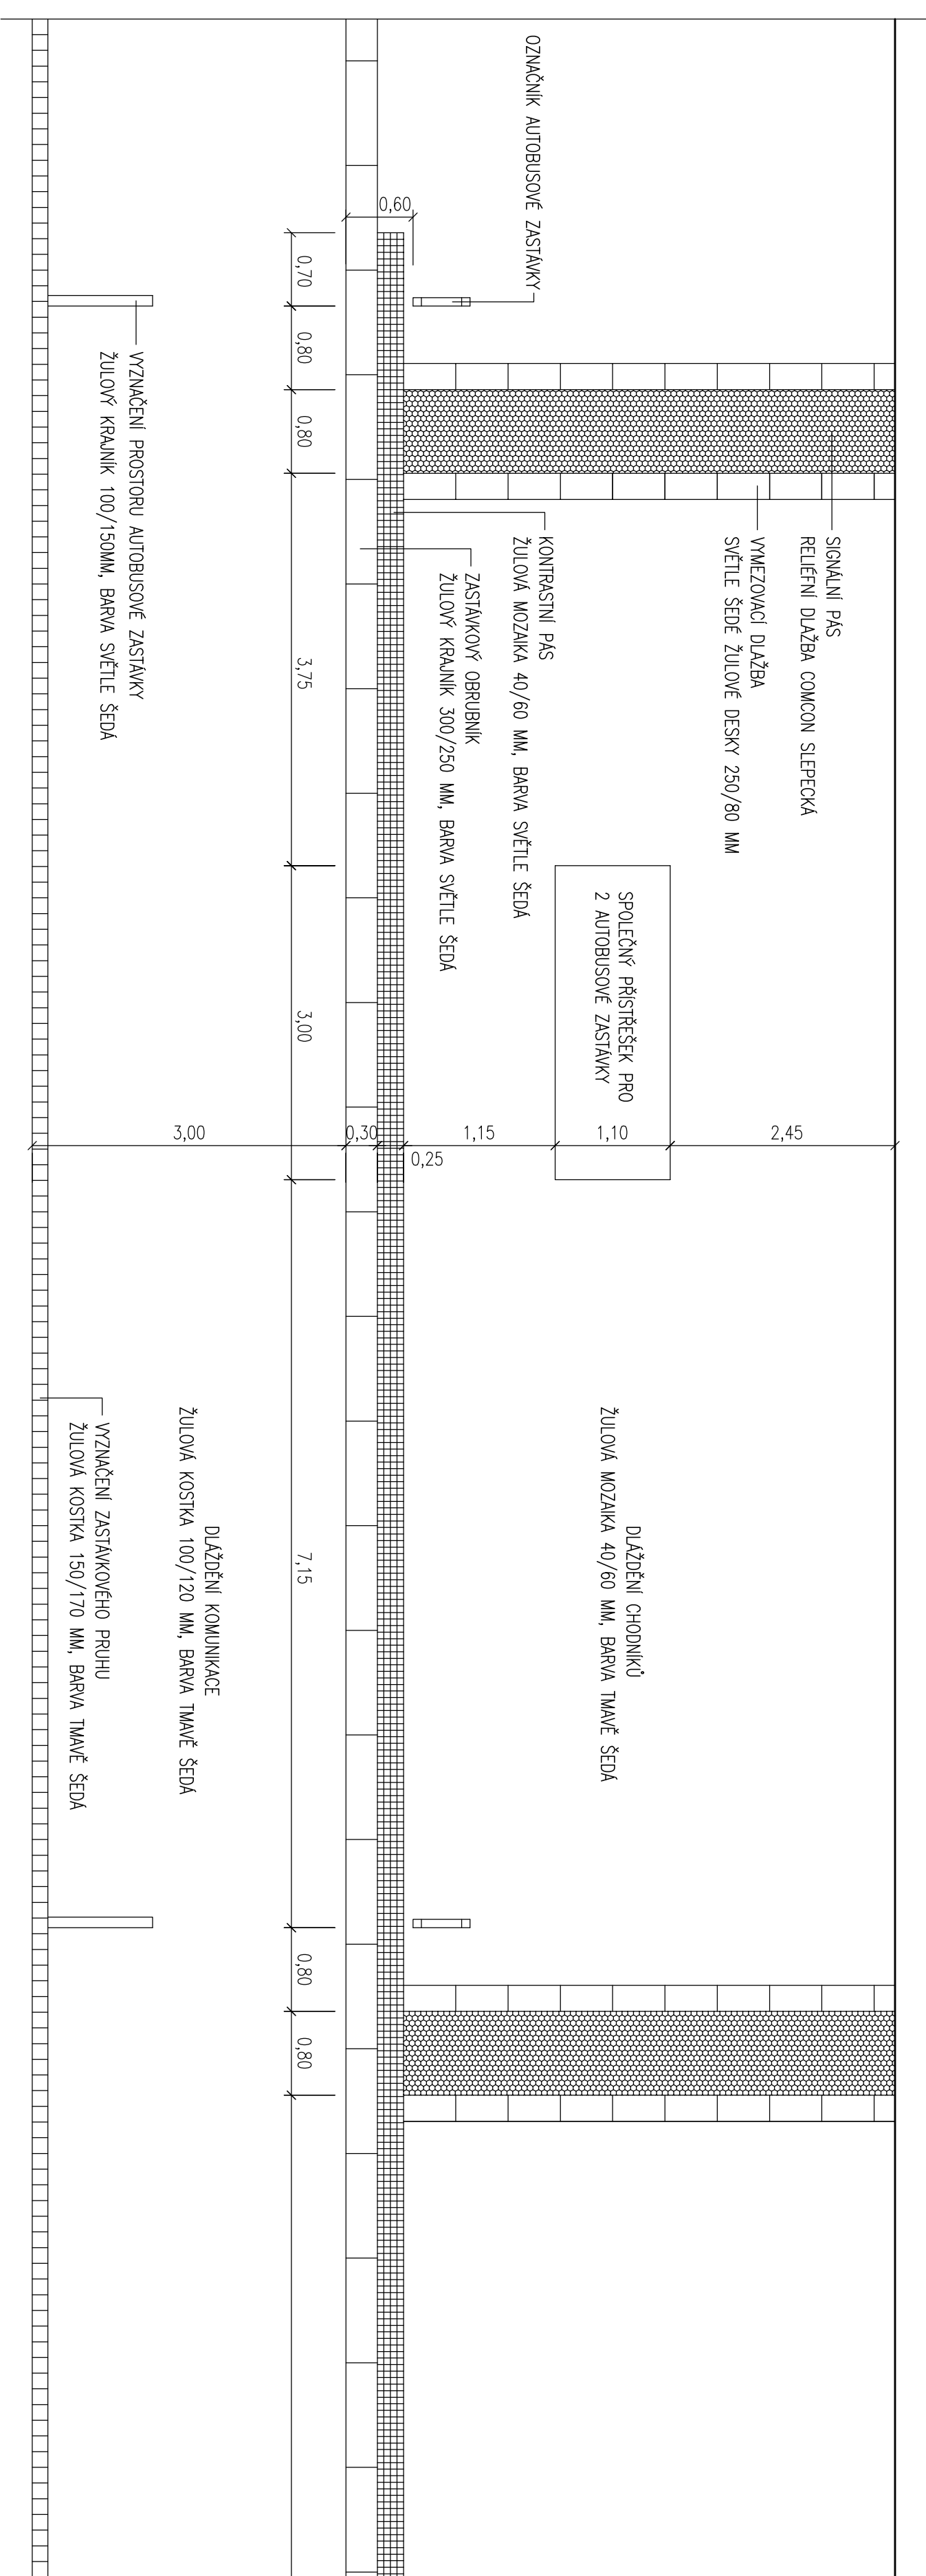

VZOROVÝ PŘÍČNÝ ŘEZ KOMUNIKACÍ V MÍSTĚ AUTOBUSOVÉ ZASTÁVKY

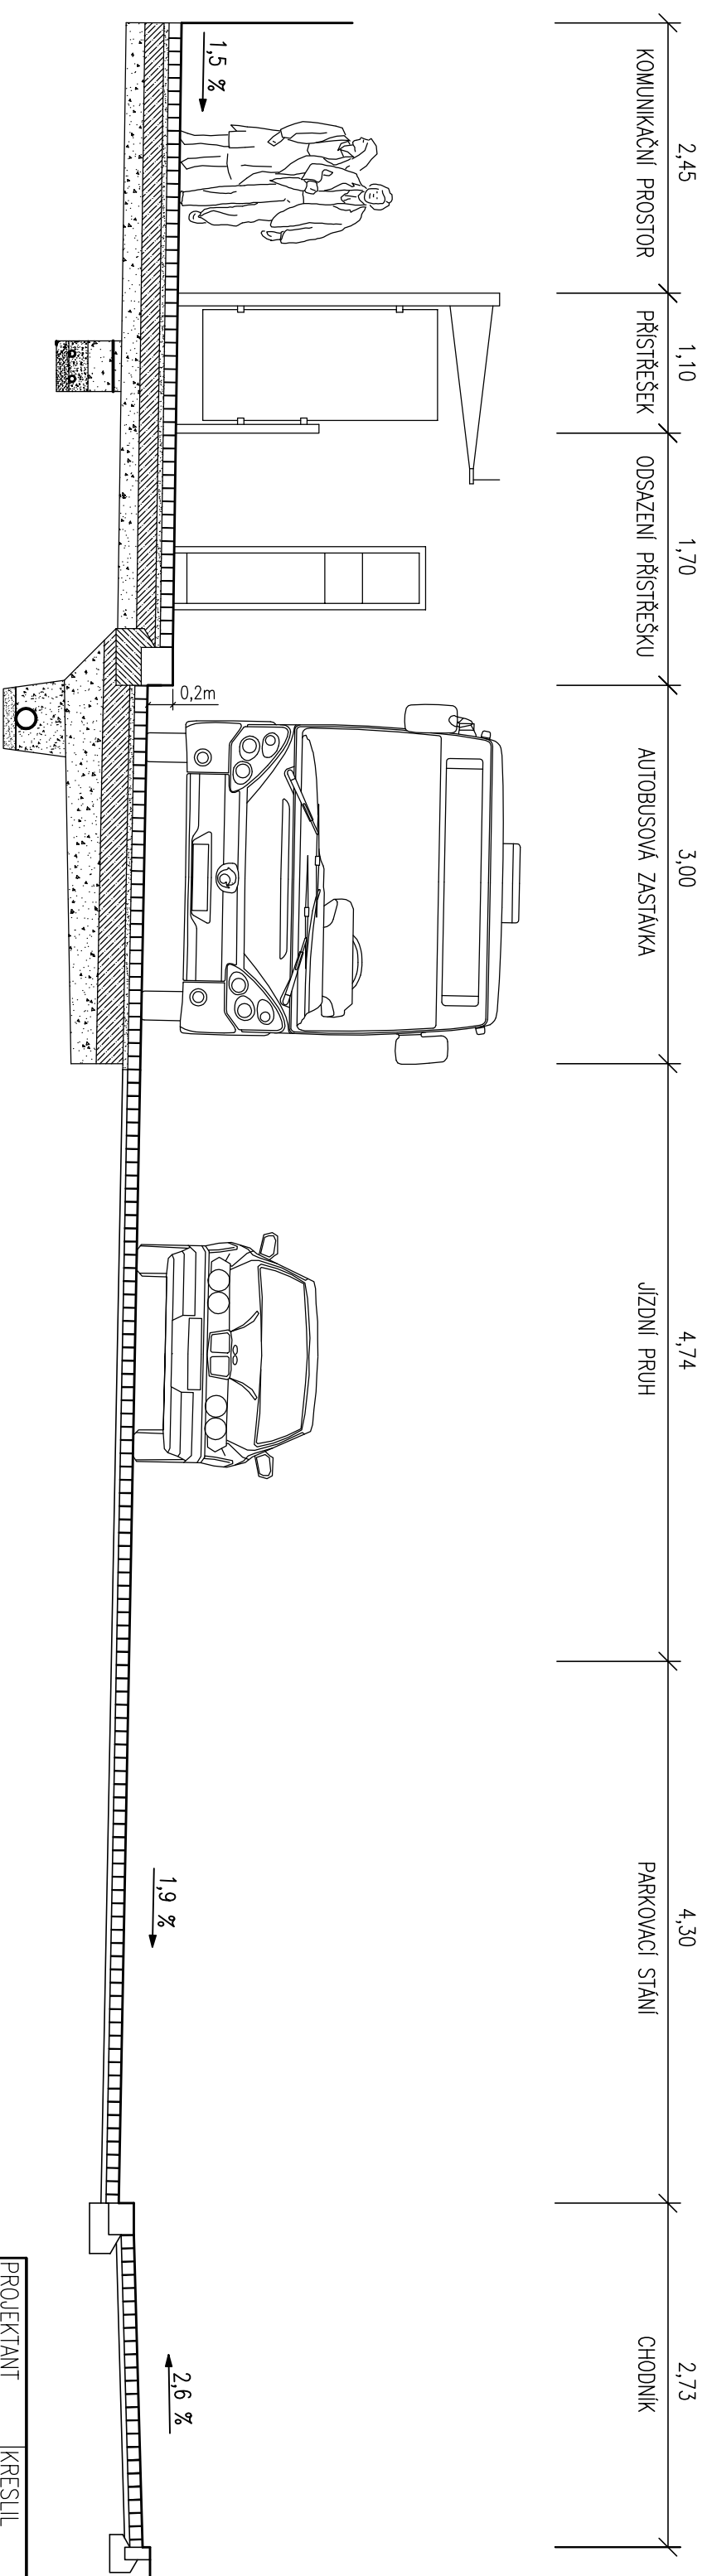

PROJEKTANT	KRESLIL	KONTROLOVAL	ZOD. PROJEKTANT	GREGOR – projekt invest. s.r.o. Poštovy 18 591 01 Zdeň nad Stavenou IČ: 049 01 916
Inq. LUPOMĚCH	Inq. GREGOR	Inq. HLÁVKA		
KRAJ: VYSOČINA	STAV. ÚŘAD: CHOTĚBOŘ	FORMAT	2x44	
INVESTOR: MĚSTO CHOTĚBOŘ, TRČKŮ Z LIPY 69, 583 01 CHOTĚBOŘ	AKCE:	DATAUM	8/2017	
	STAVEBNÍ ÚPRAVY NÁMĚSTÍ T.G. MASARYKA V CHOTĚBOŘI	ÚČEL	DSP	
SO 101 – KOMUNIKACE		ČÍS. ZAKÁZKY	158/2016	
		ČÍS. KOPIE	–	
OBSAH:		ARCH. ČÍS.	–	
	DETAIL ŘEŠENÍ AUTOBUSOVÉ ZASTÁVKY	MĚŘÍTKO	Č. VYK.	
		1:250/25	C.1.8	