

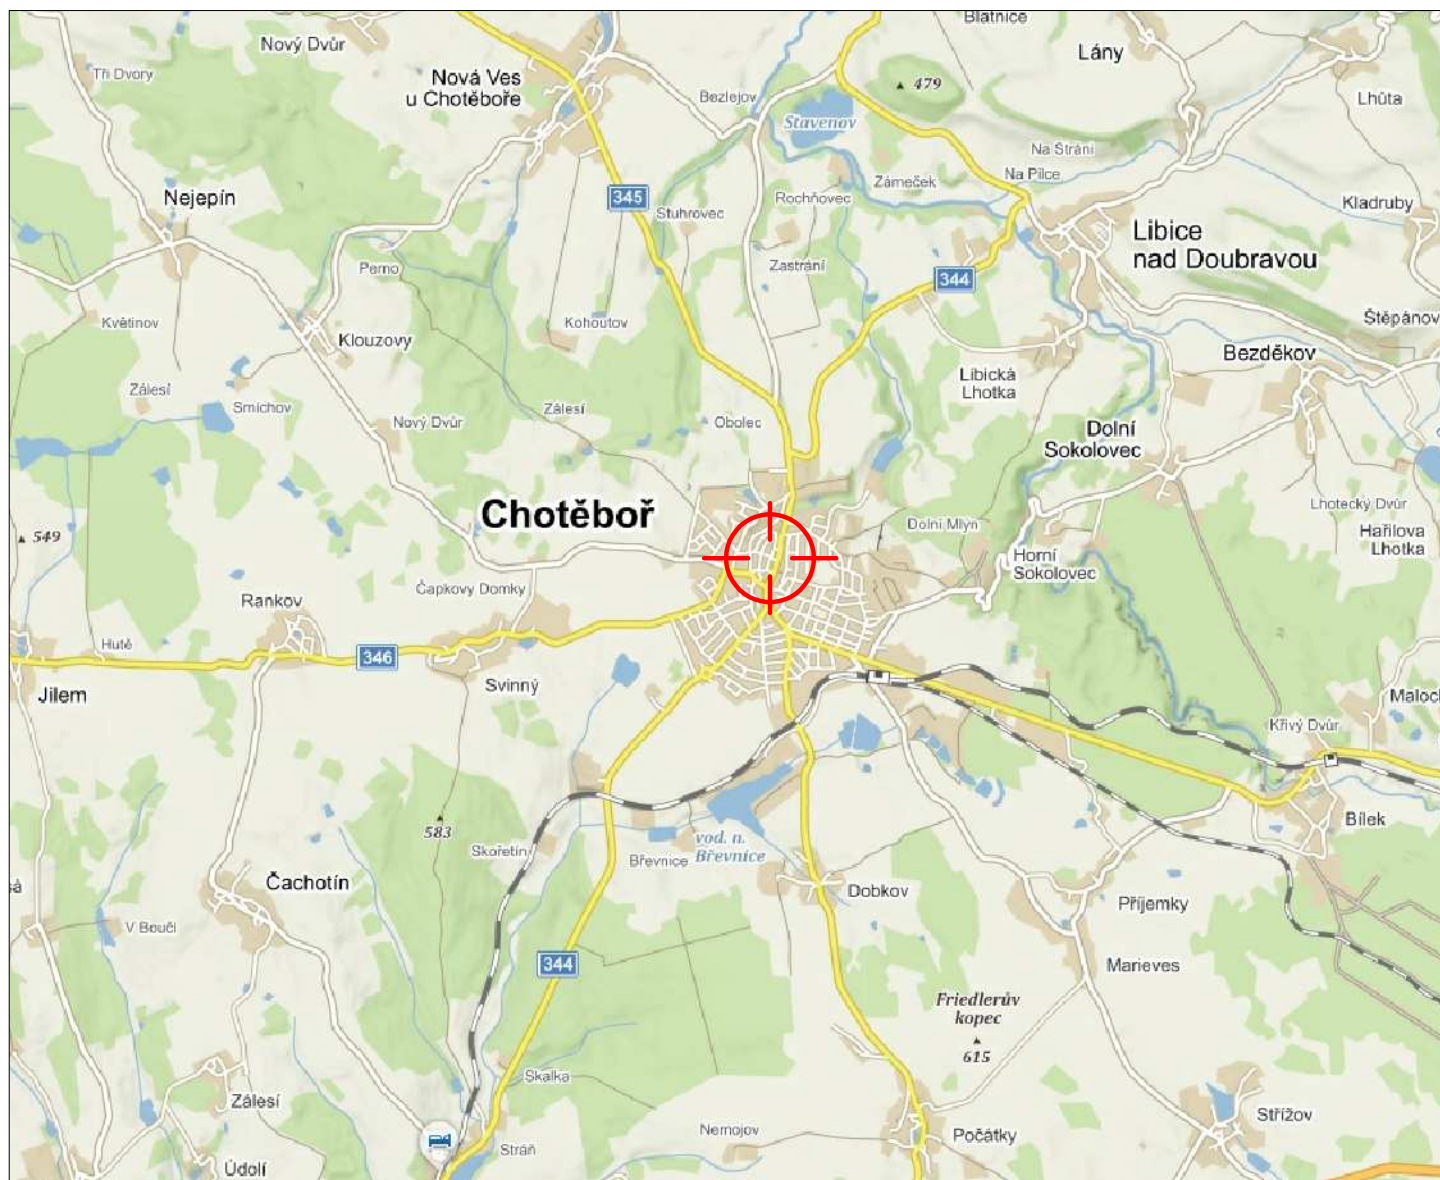


CELKOVÁ SITUACE
MĚŘITKO 1:50000

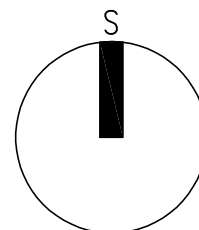

LEGENDA

— ZÁJMOVÉ ÚZEMÍ

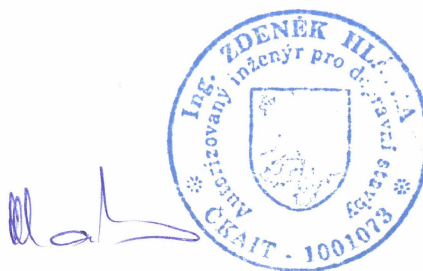

PROJEKTANT	KRESLIL	KONTROLOVAL	ZOD. PROJEKTANT	GREGOR – projekt invest, s.r.o. Počátky 18 591 01 Žďár nad Sázavou IČ: 049 01 916	
Ing. P. LUPOMĚCH		Ing. R. GREGOR	Ing. Z. HLÁVKA		
KRAJ: VYSOČINA		STAV. ÚŘAD: CHOTĚBOŘ		FORMÁT	A4
INVESTOR: MĚSTO CHOTĚBOŘ, TRČKŮ Z LÍPY 69, 583 01 CHOTĚBOŘ				DATUM	8/2017
AKCE: STAVEBNÍ ÚPRAVY NÁMĚSTÍ T.G. MASARYKA V CHOTĚBOŘI SO 101 – KOMUNIKACE				ÚČEL	DSP
				ČÍS. ZAKÁZKY	158/2016
				ČÍS. KOPIE	–
				ARCH. ČÍS.	–
OBSAH: CELKOVÁ SITUACE				MĚŘITKO 1:50000	Č. VÝKR. B.1