

STAVEBNÍ ÚPRAVY NÁMĚSTÍ T.G. MASARYKA V CHOTĚBOŘI

– PODÉLNÝ PROFIL “KRAJNÍK C”


KATASTRÁLNÍ ÚZEMÍ

CHOTĚBOŘ

PARCELNÍ ČÍSLO

2132/4

2132/4

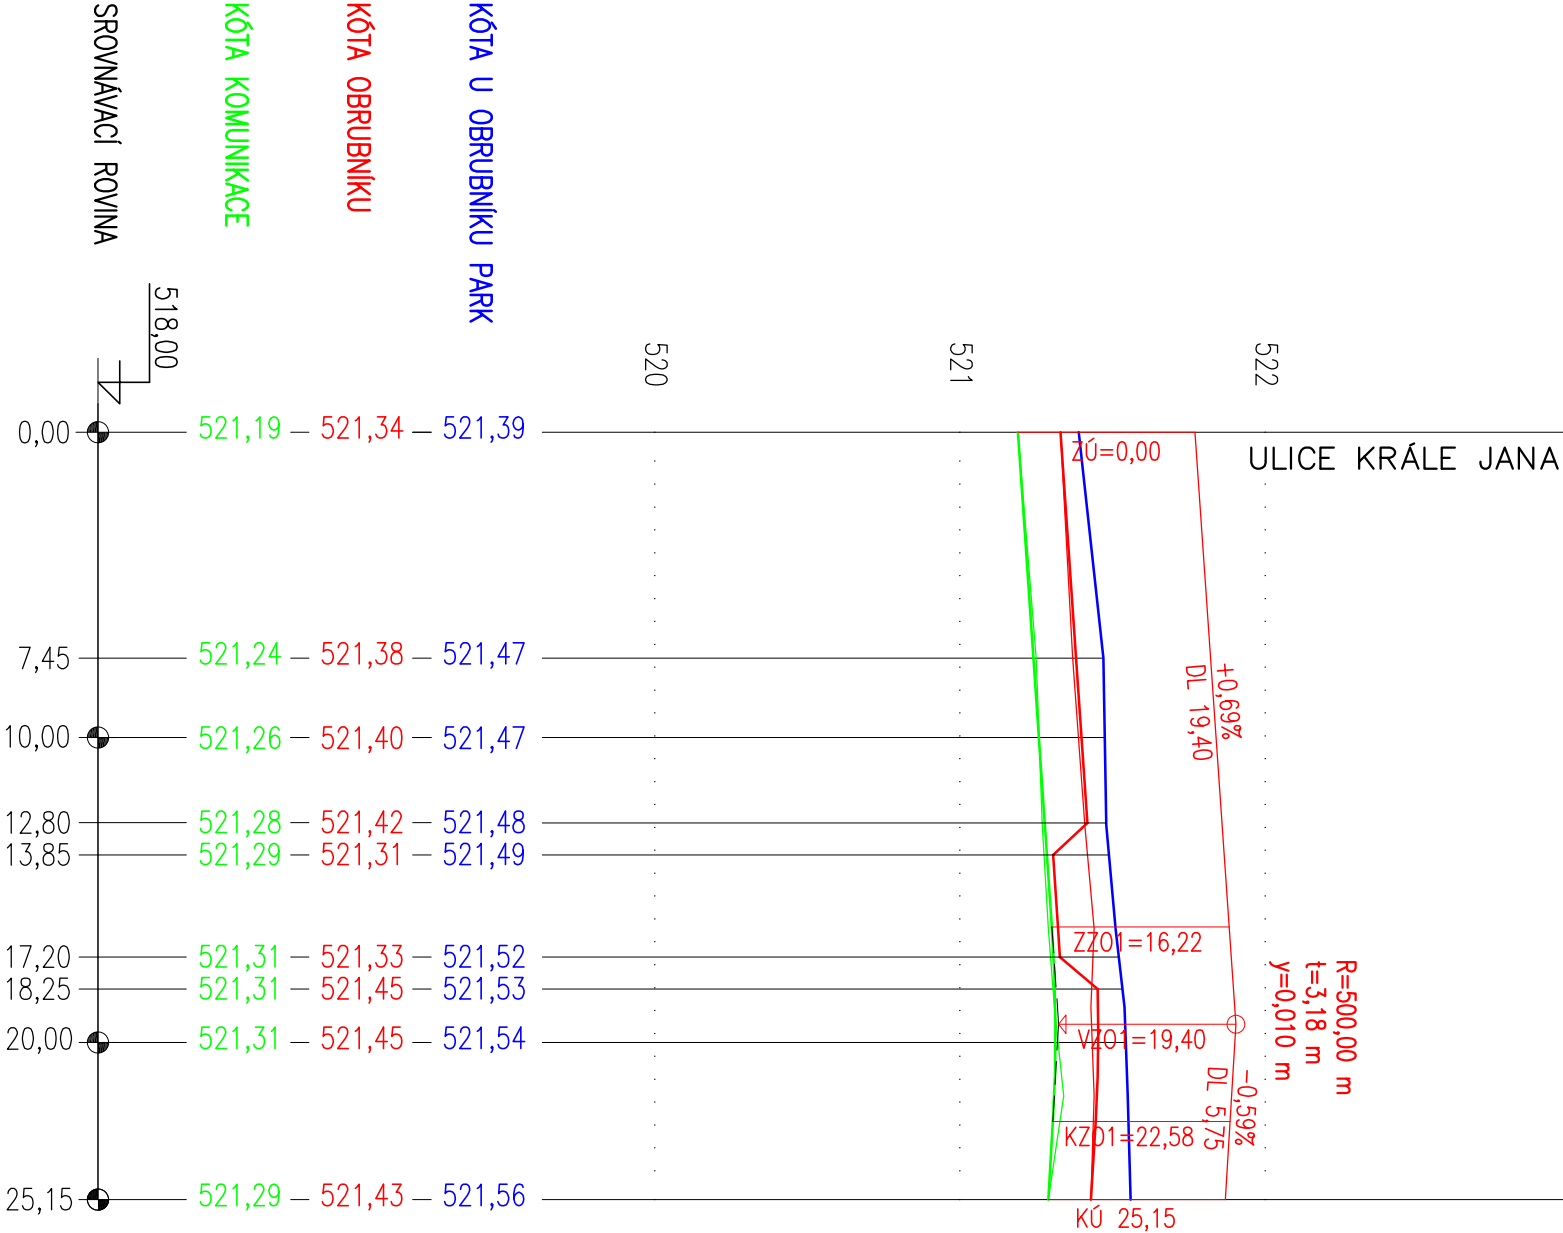

SMĚROVÉ POMĚRY

P 3,63

R 9,00

P 6,70

(14,82)



PROJEKTANT	KRESLIL	KONTROLOVAL	ZOD. PROJEKTANT	GREGOR – projekt invest, s.r.o. Poř.číslo 18 591 01 Ždár nad Sázavou IČ: 049 01 916	
Ing. LUPOMĚCH		Ing. GREGOR	Ing. HLÁVKA		
KRAJ: VYSOČINA		STAV. ÚŘAD: CHOTĚBOŘ		FORMÁT	2xA4
INVESTOR: MĚSTO CHOTĚBOŘ, TRČKŮ Z LÍPY 69, 583 01 CHOTĚBOŘ				DATUM	8/2017
AKCE:		STAVEBNÍ ÚPRAVY NÁMĚSTÍ T.G. MASARYKA V CHOTĚBOŘI		ÚČEL	DSP
SO 101 – KOMUNIKACE				ČÍS. ZAKÁZKY	158/2016
OBSAH:		PODÉLNÝ PROFIL “KRAJNÍK C”		ČÍS. KOPIE	–
				ARCH. ČÍS.	–
				MĚŘÍTKO	Č. VÝKR.
				1:250/25	C.1.3.3