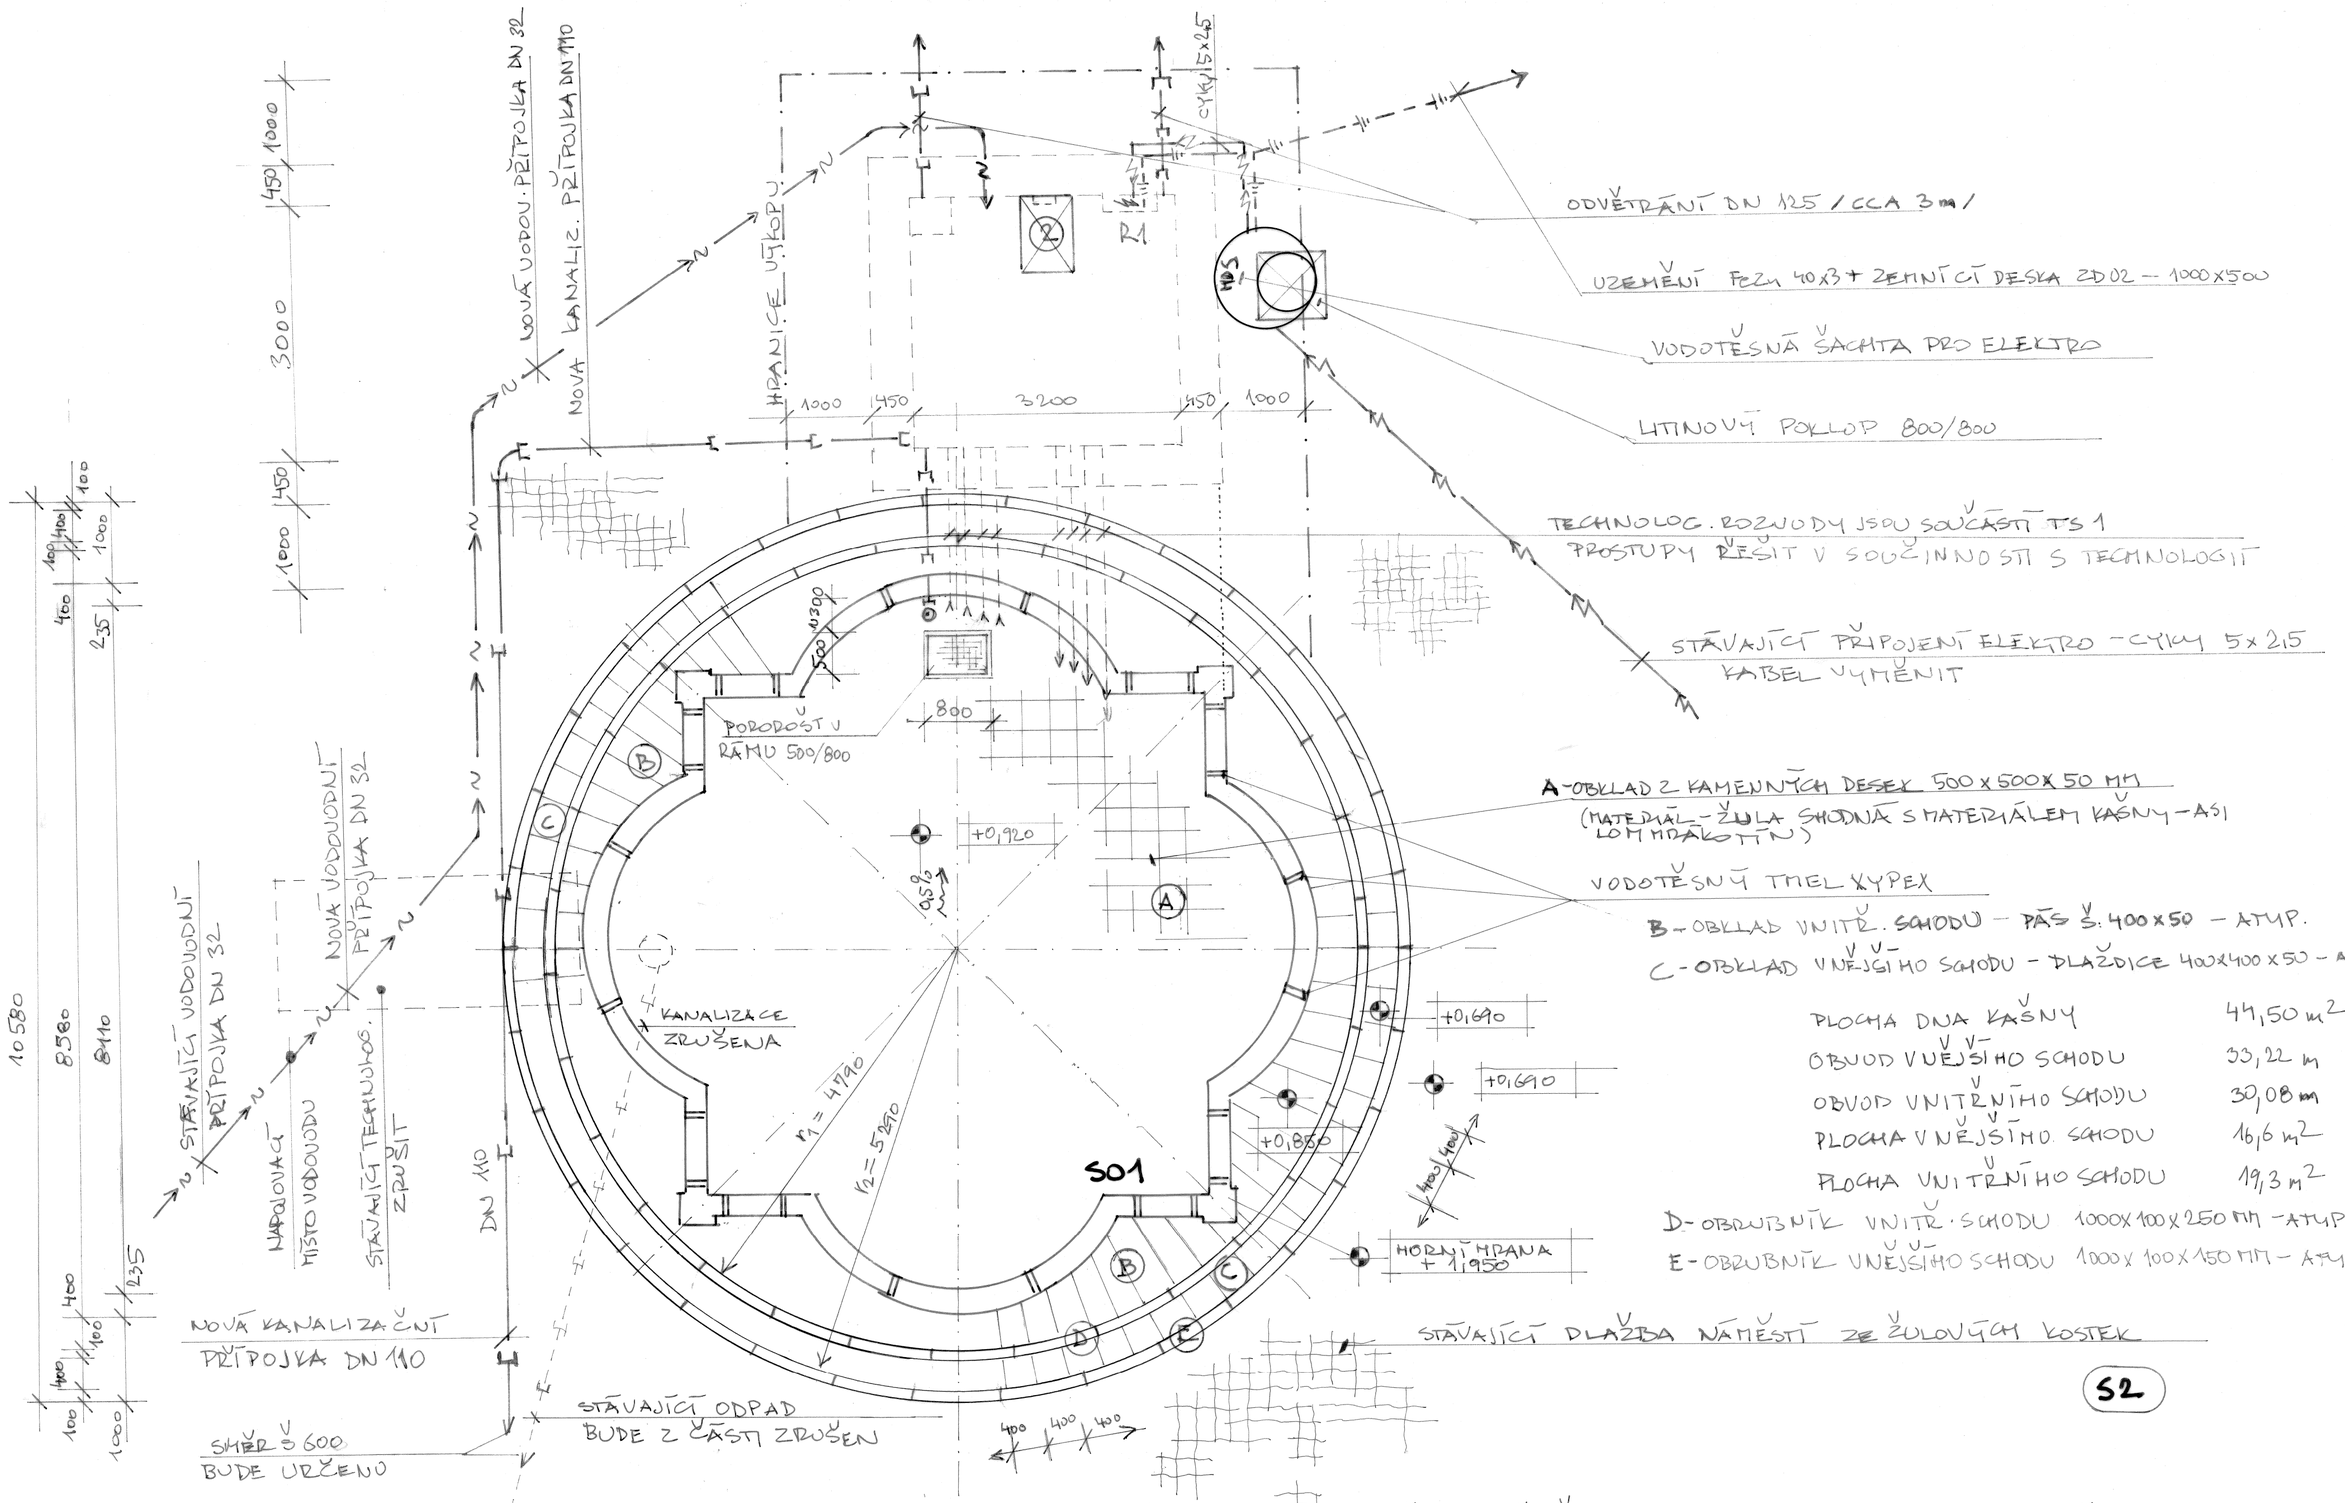

POZN.: VZHLEDEM K TOMU, ŽE NENÍ ZNÁMA TRASA KANALIZACE, BUDE UMÍSTĚNÍ ŠACHTY Š600 URČENO PŘI STAVBĚ

MĚSTO CHOTĚBOŘ, TRČKŮ Z LÍPY Č. 69, REKONSTRUKCE KAŠNY, NÁM. T. G. M.

PŮDORYS – ZMĚNA (S01 + S02)

KRESLIL:	DATUM	MĚŘÍTKO
ING. FRANTIŠEK NERAD 338 45 STRAŠICE 403	ÚNOR 2018	1:50