


ŘEZ F-F' M 1:50

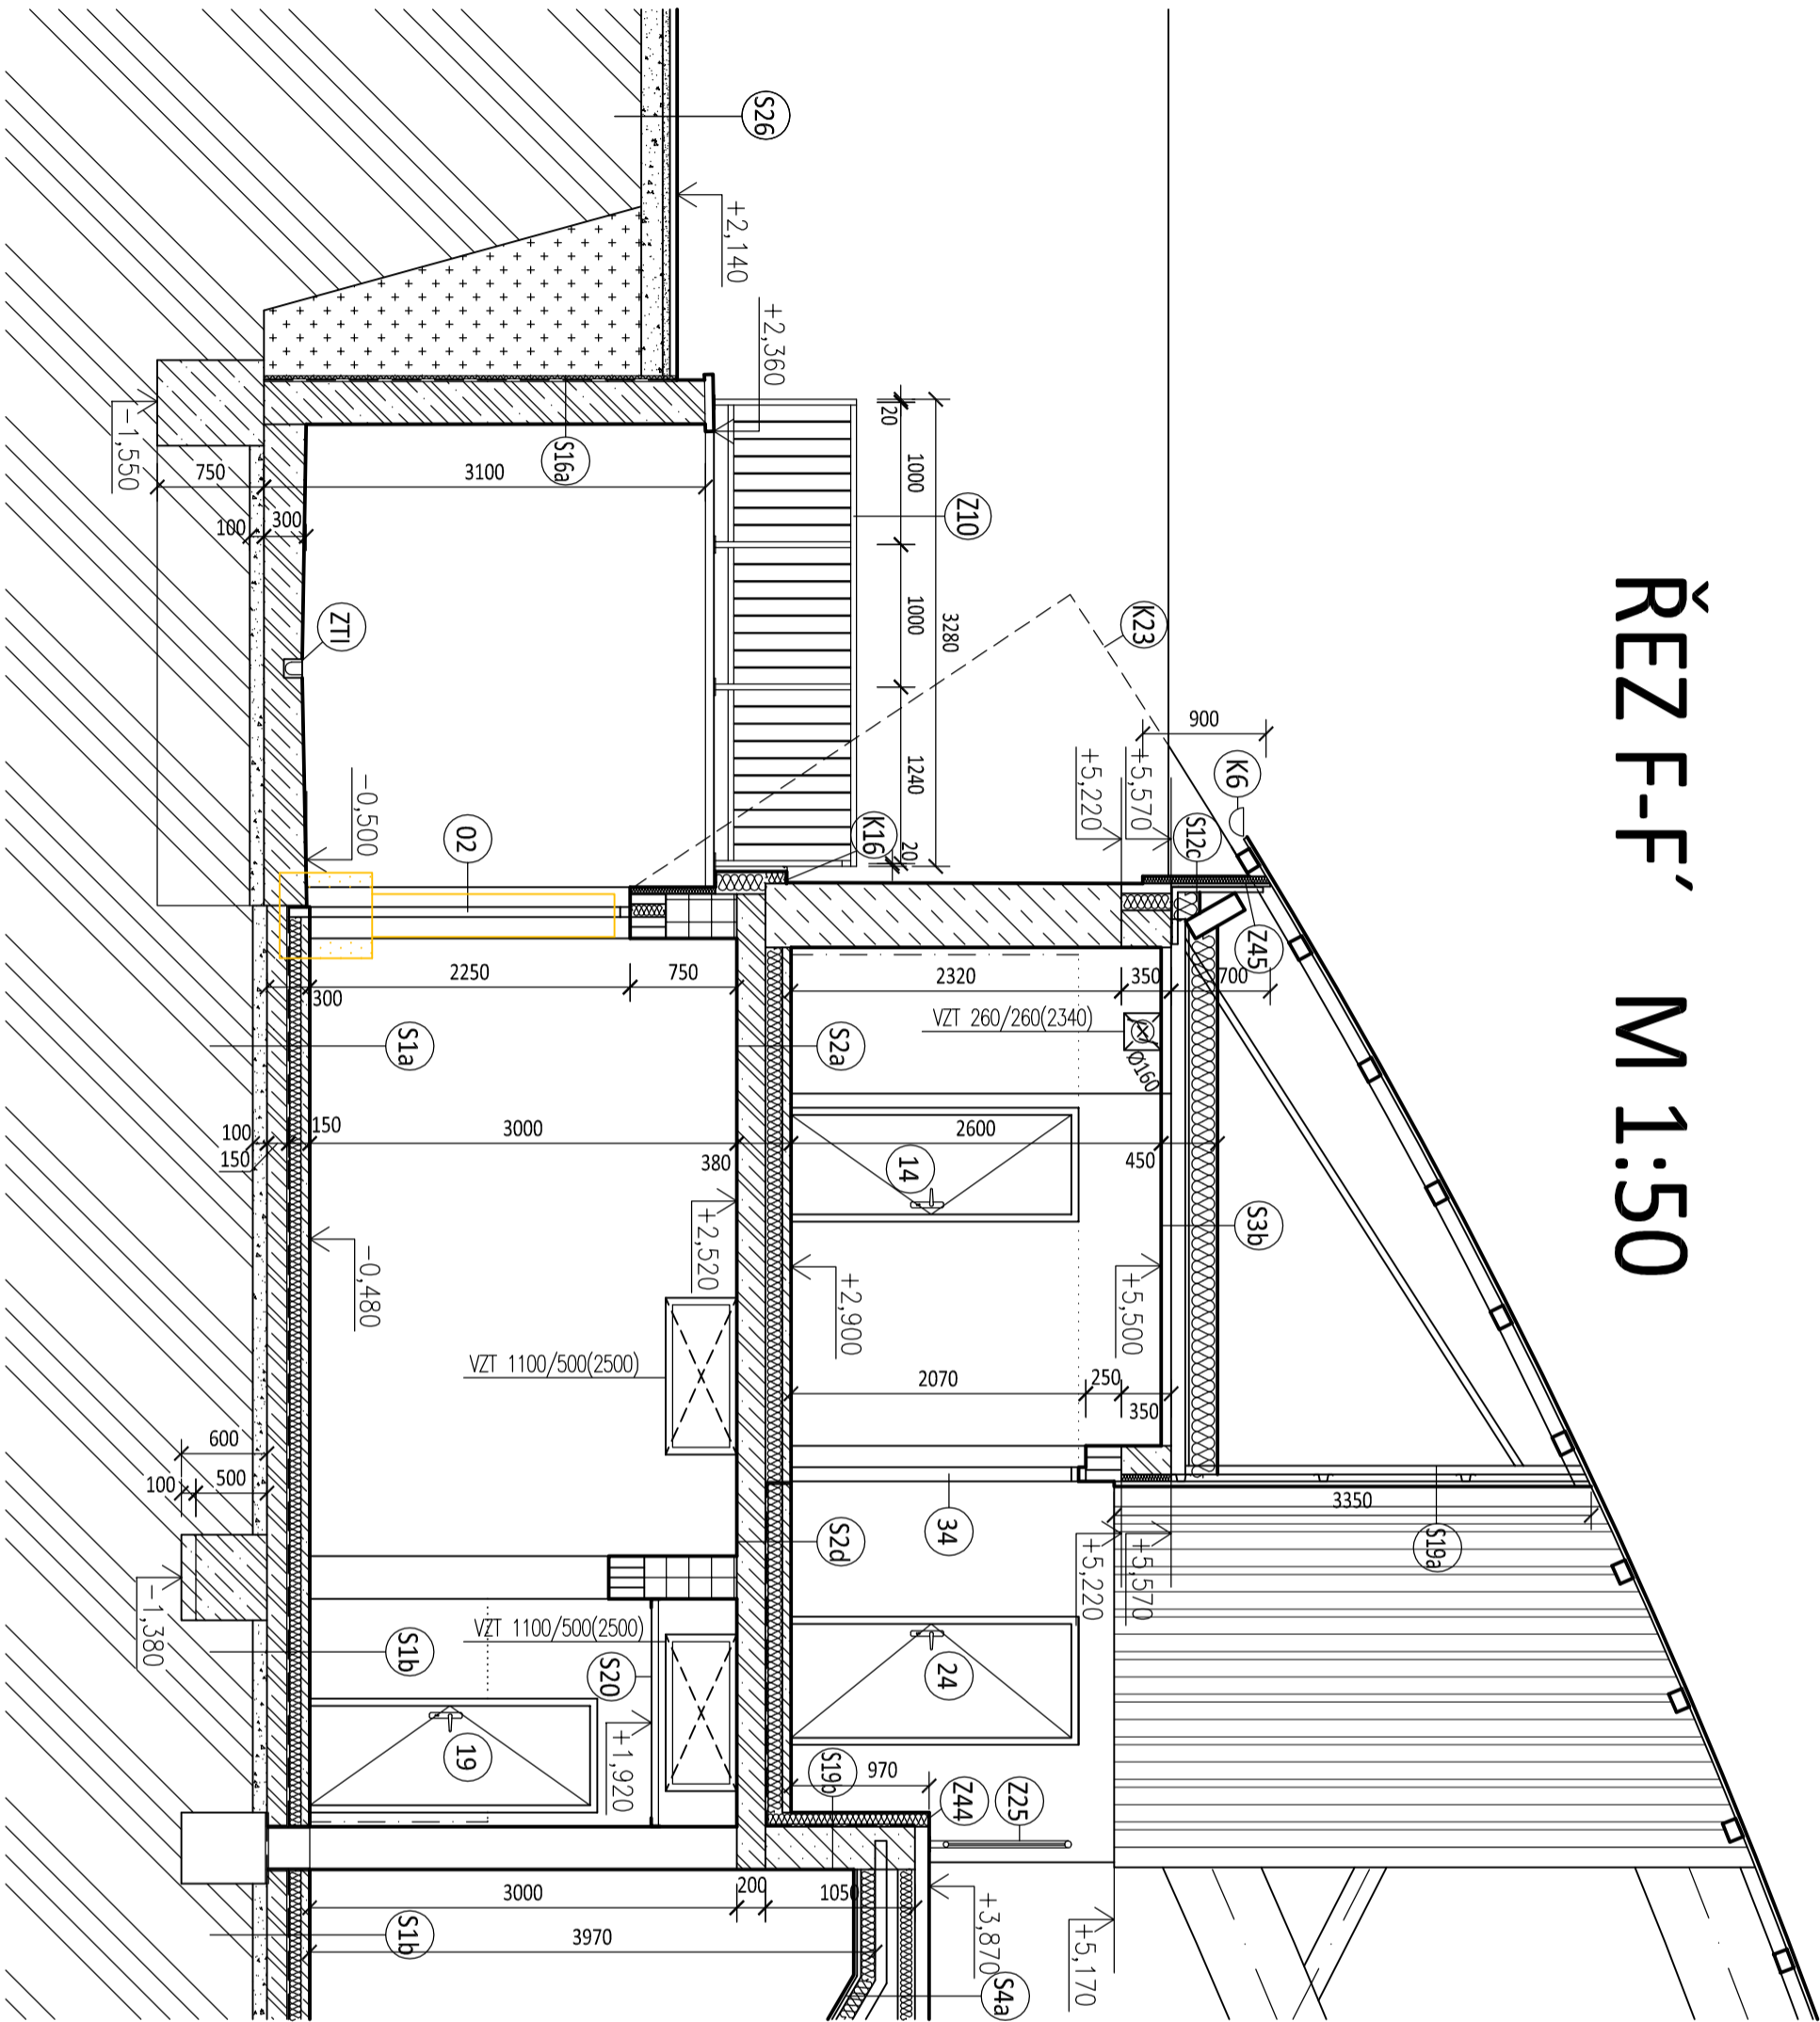


LEGENDA MATERIÁLU:

- STÁVAJÍCÍ KONSTRUKCE
- VYBOURANÉ KONSTRUKCE
- POHLEDOVÝ ŽELEZOBETON C 25/30
- ZDIVO Z KERAMICKÝCH BLOKŮ 247x440x249mm, P10, (U = 0,16W/(m²K)), ZDĚNÉ NA MALTU PRO TENKÉ SPÁRY
- ZDIVO Z KERAMICKÝCH BLOKŮ 247x380x249mm, P10, (U = 0,19W/(m²K)), ZDĚNÉ NA MALTU PRO TENKÉ SPÁRY
- ZDIVO Z KERAMICKÝCH BLOKŮ 247x300x249mm, P10, (U = 0,25W/(m²K)), ZDĚNÉ NA MALTU PRO TENKÉ SPÁRY
- ZDIVO Z KERAMICKÝCH BLOKŮ 247x250x249mm, P10, (U = 0,29W/(m²K)), ZDĚNÉ NA MALTU PRO TENKÉ SPÁRY
- ZDIVO Z KERAMICKÝCH BLOKŮ 497x200x249mm, P10, ZDĚNÉ NA MALTU PRO TENKÉ SPÁRY
- ZDIVO Z KERAMICKÝCH BLOKŮ 497x140x249mm, P10, ZDĚNÉ NA MALTU PRO TENKÉ SPÁRY
- ZDIVO Z KERAMICKÝCH BLOKŮ 497x115x249mm, P10, ZDĚNÉ NA MALTU PRO TENKÉ SPÁRY
- ZDIVO Z PÓROBETONOVÝCH TVÁRNIC 499x300x249mm, P3-45, ZDĚNÉ NA MALTU PRO TENKÉ SPÁRY
- PROSTÝ BETON C 25/30
- (Z1) VIZ SAMOSTATNÁ ČÁST - ZDRAVOTNÉ TECHNICKÉ INSTALACE

POZNÁMKA

VEŠKERÉ HODNOTY UVEDENÉ VE VÝKRESECH NUTNO OVĚŘIT NA MÍSTĚ.
VŠECHNY PRÁCE PROVADĚT DLE PLATNÝCH ČSN A TECHNOLOGICKÝCH PRAVIDEL ZA DODRŽENÍ BEZPEČNOSTI PRÁCE.
V PŘÍPADĚ NEJASNOSTÍ ČI NEPŘEDVÍDANÝCH OKOLNOSTÍ NUTNO PŘIZVÁT PROJEKTANTA K POSOUZENÍ RISP. UPŘESNĚNÍ
DALŠÍHO POSTUPU PRACÍ NA STAVBĚ.
NEDILNOU SOUČÁSTÍ VÝKRESU JSOU OSTATNÍ VÝKRESY JEDNOTLIVÝCH PROFESÍ, TECHNICKÉ PRÁVY A DALŠÍ
DOKUMENTACE DLE SEZNAMU PŘÍLOH. PŘÍ PROVÁDĚNÍ JE NUTNÉ PROVĚST ŘÁDNOU KOORDINACI STAVEBNÍ ČÁSTI SE
STAVEBNÍMI ÚPRAVAMI JEDNOTLIVÝCH PROFESÍ.

Projektant:		Vypracoval:		Autorizace:		<div>QATROSystEM, spol. s r.o. Kyjovská 35/78 580 01 Havlíčkův Brod tel.: 569 430 475 dle: CZ15058654 PROJEKCE</div>
Ing. Roman Rázl		Lenka Říhová		Ing. František Dvořák		
Zakázka číslo:		Archivní číslo:				
18-50-775				OV/14		
Investor:		Město Chotěboř, Trčků z Lipy 69, 583 01 Chotěboř				Paré:
Stupeň:		Dokumentace pro provádění stavby				
Stavba / část:		Datum:				únor 2019
Zimní stadion - dostavba zázemí pod tribunou		Číslo výkresu:				D.1.1.12
		Měřítko:				1:50
		Obsah:				ŘEZ F-F'