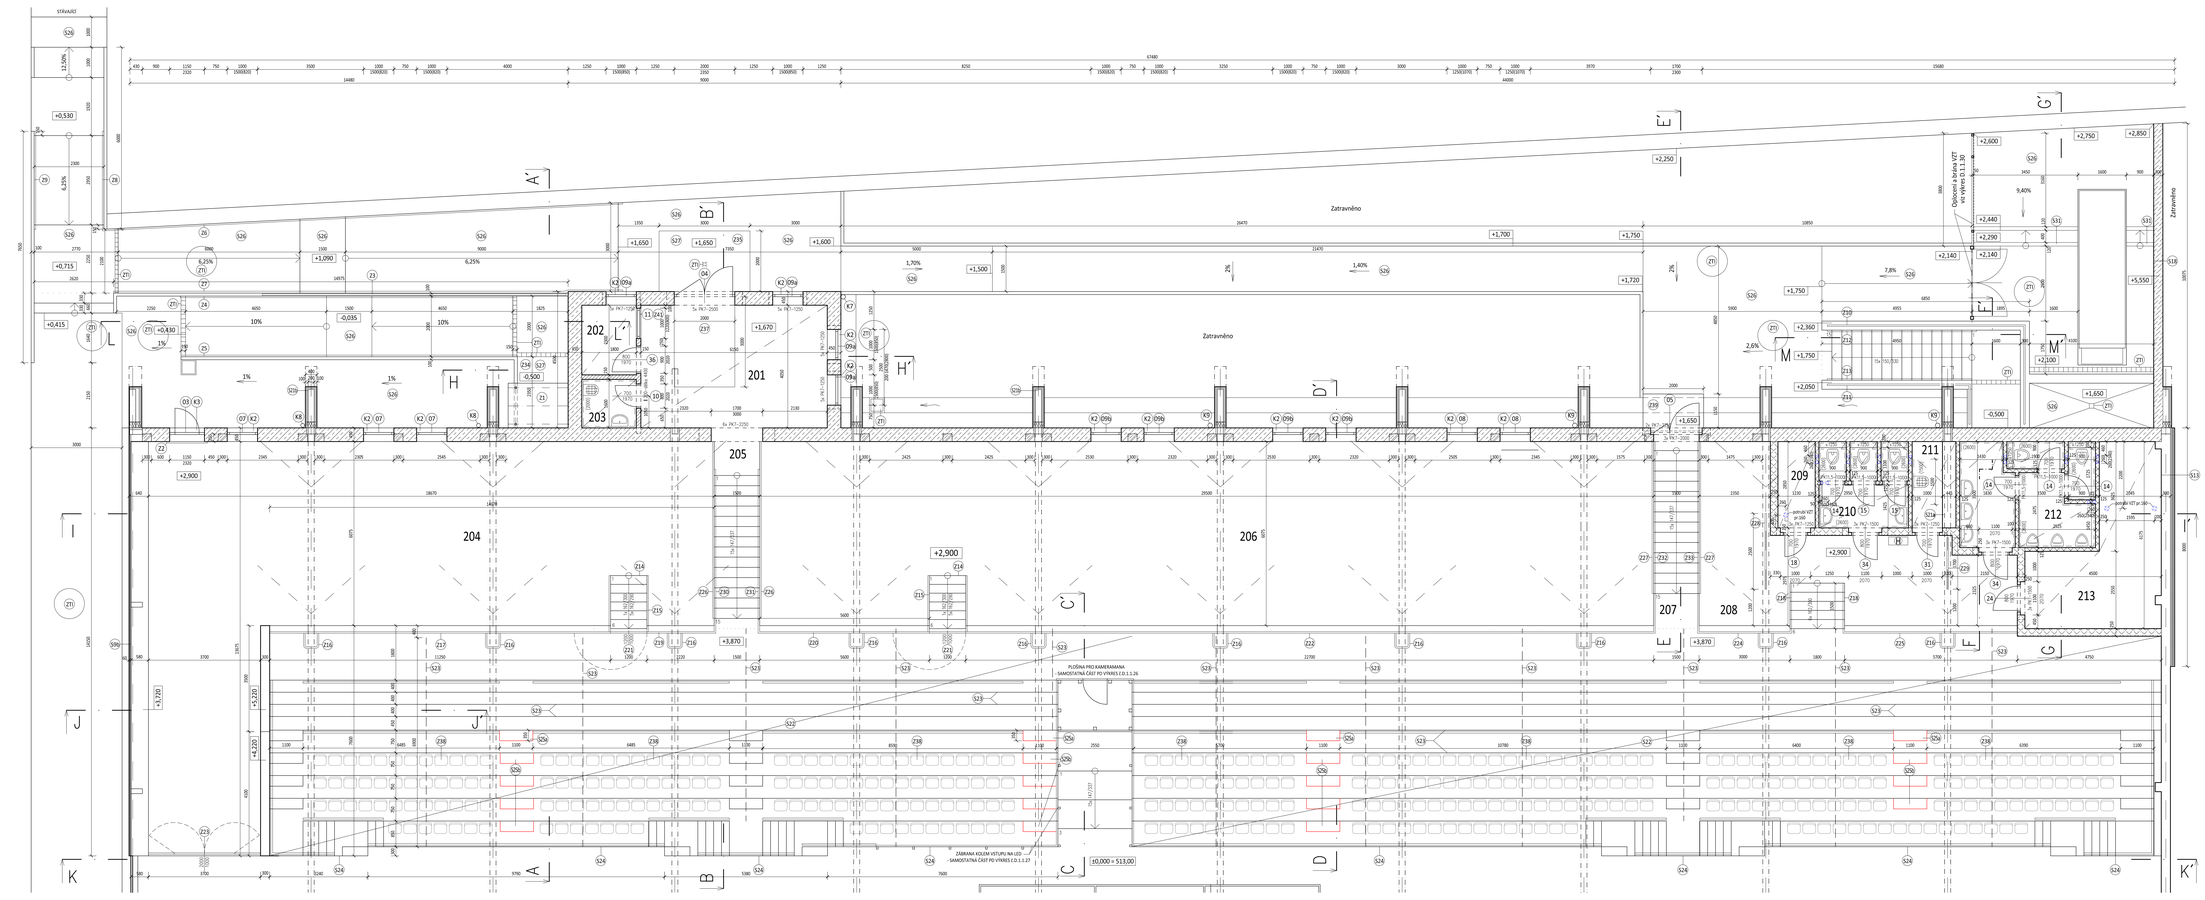

LEGENDA MÍSTNOSTÍ

OZN.	NÁZEV	PLOCHA (m²)	PODLAHA	STROP	POZNÁMKA
201	VSTUPNÍ HALA	6'19,73	ČISTÍCÍ ZÁNAVNÍ ROHOŽKA	PODHLEDY DESKY S CEMENTOVÝM ASEM	KRAVAŘSKÝ BEDEK v.80mm
202	KAVÁ	4,14	KERAMICKÁ DLAŽBA	PODHLEDY DESKY S CEMENTOVÝM ASEM	KRAVAŘSKÝ BEDEK v.80mm
203	DELOVÁ KOMORA	2,88	KERAMICKÁ DLAŽBA	PODHLEDY DESKY S CEMENTOVÝM ASEM	KRAVAŘSKÝ BEDEK v.80mm
204	PLOCHA ZA TRIBUNOU	141,54	CEMENTOVÝ POTĚR	STAVAŘSKÉ KONSTRUKCE STŘECHY	STAVAŘSKÉ DESKY v.80mm STAVAŘSKÉ DESKY v.80mm + ZEMINOVÁ ZÁMĚRKOVÁ FÓLIE
205	VSTUPNÍ SCHODIŠTĚ	19,05	KERAMICKÁ DLAŽBA	STAVAŘSKÉ KONSTRUKCE STŘECHY	STAVAŘSKÉ DESKY v.80mm + ZEMINOVÁ ZÁMĚRKOVÁ FÓLIE STAVAŘSKÉ DESKY v.80mm + ZEMINOVÁ ZÁMĚRKOVÁ FÓLIE
206	PLOCHA ZA TRIBUNOU	179,21	CEMENTOVÝ POTĚR	STAVAŘSKÉ KONSTRUKCE STŘECHY	SÁDRA 12MM/M2 PRVKŮ/M2 v.80mm
207	ÚNIKOVÉ SCHODIŠTĚ	9,97	KERAMICKÁ DLAŽBA	STAVAŘSKÉ KONSTRUKCE STŘECHY	SÁDRA 12MM/M2 PRVKŮ/M2 v.80mm
208	HALA	37,11	SPORTOVÁ PRYSKYŘICE	STAVAŘSKÉ KONSTRUKCE STŘECHY	SÁDRA 12MM/M2 PRVKŮ/M2 v.80mm
209	SKLAD	3,73	KERAMICKÁ DLAŽBA	PODHLEDY DESKY S CEMENTOVÝM ASEM	KRAVAŘSKÝ BEDEK v.80mm STAVAŘSKÉ DESKY v.80mm + ZEMINOVÁ ZÁMĚRKOVÁ FÓLIE
210	WC ŽENY	7,63	KERAMICKÁ DLAŽBA	PODHLEDY DESKY S CEMENTOVÝM ASEM	KRAVAŘSKÝ BEDEK v.80mm STAVAŘSKÉ DESKY v.80mm + ZEMINOVÁ ZÁMĚRKOVÁ FÓLIE
211	ÚKLIDOVÁ KOMORA	3,65	KERAMICKÁ DLAŽBA	PODHLEDY DESKY S CEMENTOVÝM ASEM	KRAVAŘSKÝ BEDEK v.80mm STAVAŘSKÉ DESKY v.80mm + ZEMINOVÁ ZÁMĚRKOVÁ FÓLIE
212	WC MUŽI	14,49	KERAMICKÁ DLAŽBA	PODHLEDY DESKY S CEMENTOVÝM ASEM	KRAVAŘSKÝ BEDEK v.80mm STAVAŘSKÉ DESKY v.80mm + ZEMINOVÁ ZÁMĚRKOVÁ FÓLIE
213	TECHNICKÁ MÍSTNOST	19,13	SPORTOVÁ PRYSKYŘICE	PODHLEDY DESKY S CEMENTOVÝM ASEM	SÁDRA 12MM/M2 PRVKŮ/M2 v.80mm

LEGENDA MATERIÁLU:

- STAVAŘSKÉ KONSTRUKCE
- ŽELEZOBETON C 25/30
- ZDIVO Z KERAMICKÝCH BLOKŮ 247x440x249mm, P10, (U = 0,16W/(m²K)), ZDĚNÉ NA MALTU PRO TENKÉ SPÁRY
- ZDIVO Z KERAMICKÝCH BLOKŮ 247x380x249mm, P10, (U = 0,19W/(m²K)), ZDĚNÉ NA MALTU PRO TENKÉ SPÁRY
- ZDIVO Z KERAMICKÝCH BLOKŮ 247x305x249mm, P10, (U = 0,25W/(m²K)), ZDĚNÉ NA MALTU PRO TENKÉ SPÁRY
- ZDIVO Z KERAMICKÝCH BLOKŮ 247x250x249mm, P10, (U = 0,29W/(m²K)), ZDĚNÉ NA MALTU PRO TENKÉ SPÁRY
- ZDIVO Z KERAMICKÝCH BLOKŮ 497x300x249mm, P10, ZDĚNÉ NA MALTU PRO TENKÉ SPÁRY
- ZDIVO Z KERAMICKÝCH BLOKŮ 497x365x249mm, P10, ZDĚNÉ NA MALTU PRO TENKÉ SPÁRY
- ZDIVO Z KERAMICKÝCH BLOKŮ 497x115x249mm, P10, ZDĚNÉ NA MALTU PRO TENKÉ SPÁRY
- ZDIVO Z BETONOVÝCH BEDNĚCÍCH TVAROVIC (NEVYZDĚNÉ STĚNA 400x300x240mm P+D (NOSNÁ STĚNA 400x300x240mm P+D
- PROSTÝ BETON C 25/30
- PROSTUPY KONSTRUKCEMI - VZT
- (Z1) VEZ SAMOSTATNÁ ČÁST - ZDRAVOTNĚ TECHNICKÉ INSTALACE

POZNÁMKA

VEŠKERÉ HODNOTY UVEDENÉ VE VÝKRESECH NUTNO OVĚŘIT NA MÍSTĚ.
VŠECHNY PRÁCE PROVÁDĚT DLE PLATNÝCH ČSN A TECHNOLOGICKÝCH PRAVIDEL ZA DODRŽENÍ BEZPEČNOSTI PRÁCE.
V PŘÍPADĚ NEJASNOSTÍ O NEPŘEDVÍDANÝCH OKOLNOSTECH NUTNÝ PŘÍZVAT PROJEKTANTA A PODLOŽENÉ RESP. UPŘESNĚNÍ DALŠÍHO POSTUPU PRACÍ NA STAVBĚ.
NEDÍLNOU SOUČÁSTÍ VÝKRESU JSOU OSTATNÍ VÝKRESY JEDNOTLIVÝCH PROFESÍ, TECHNICKÉ ZPRÁVY A DALŠÍ DOKUMENTACE DLE SEZNAMU PŘÍLOH. PŘI PROVÁDĚNÍ JE NUTNÉ PROVEST ŘÁDNOU KOORDINACI STAVEBNÍ ČÁSTI SE STAVEBNÍMI ÚPRAVAMI JEDNOTLIVÝCH PROFESÍ.

PŮDORYS 2.NP

Vypracoval: Ing. Roman Rájl	Projektant: Lenka Říhová	Autorizace: Ing. František Dvořák	ATELIER 99 spol. s r.o. Nádražní 344/28 386 01 Strakonice tel.: 383 440 476, IČ: 15700804
Zakázka číslo: 18-50-775	Archivní číslo: OV/14		PROJECT
Investor: Město Chotěboř, Tř.Čsl. z Lípy 69, 583 01 Chotěboř			Typ:
Stupeň: Dokumentace pro provádění stavby			Datum: únor 2019
Název stavby: Zimní stadion - dostavba zázemí pod tribunou			Číslo výkresu: D.1.1.06
ARCHITEKTONICKO - STAVEBNÍ ŘEŠENÍ			Měřítko: 1:50
Obsah: PŮDORYS 2.NP			