# ŘEZ B-B´ M 1:50

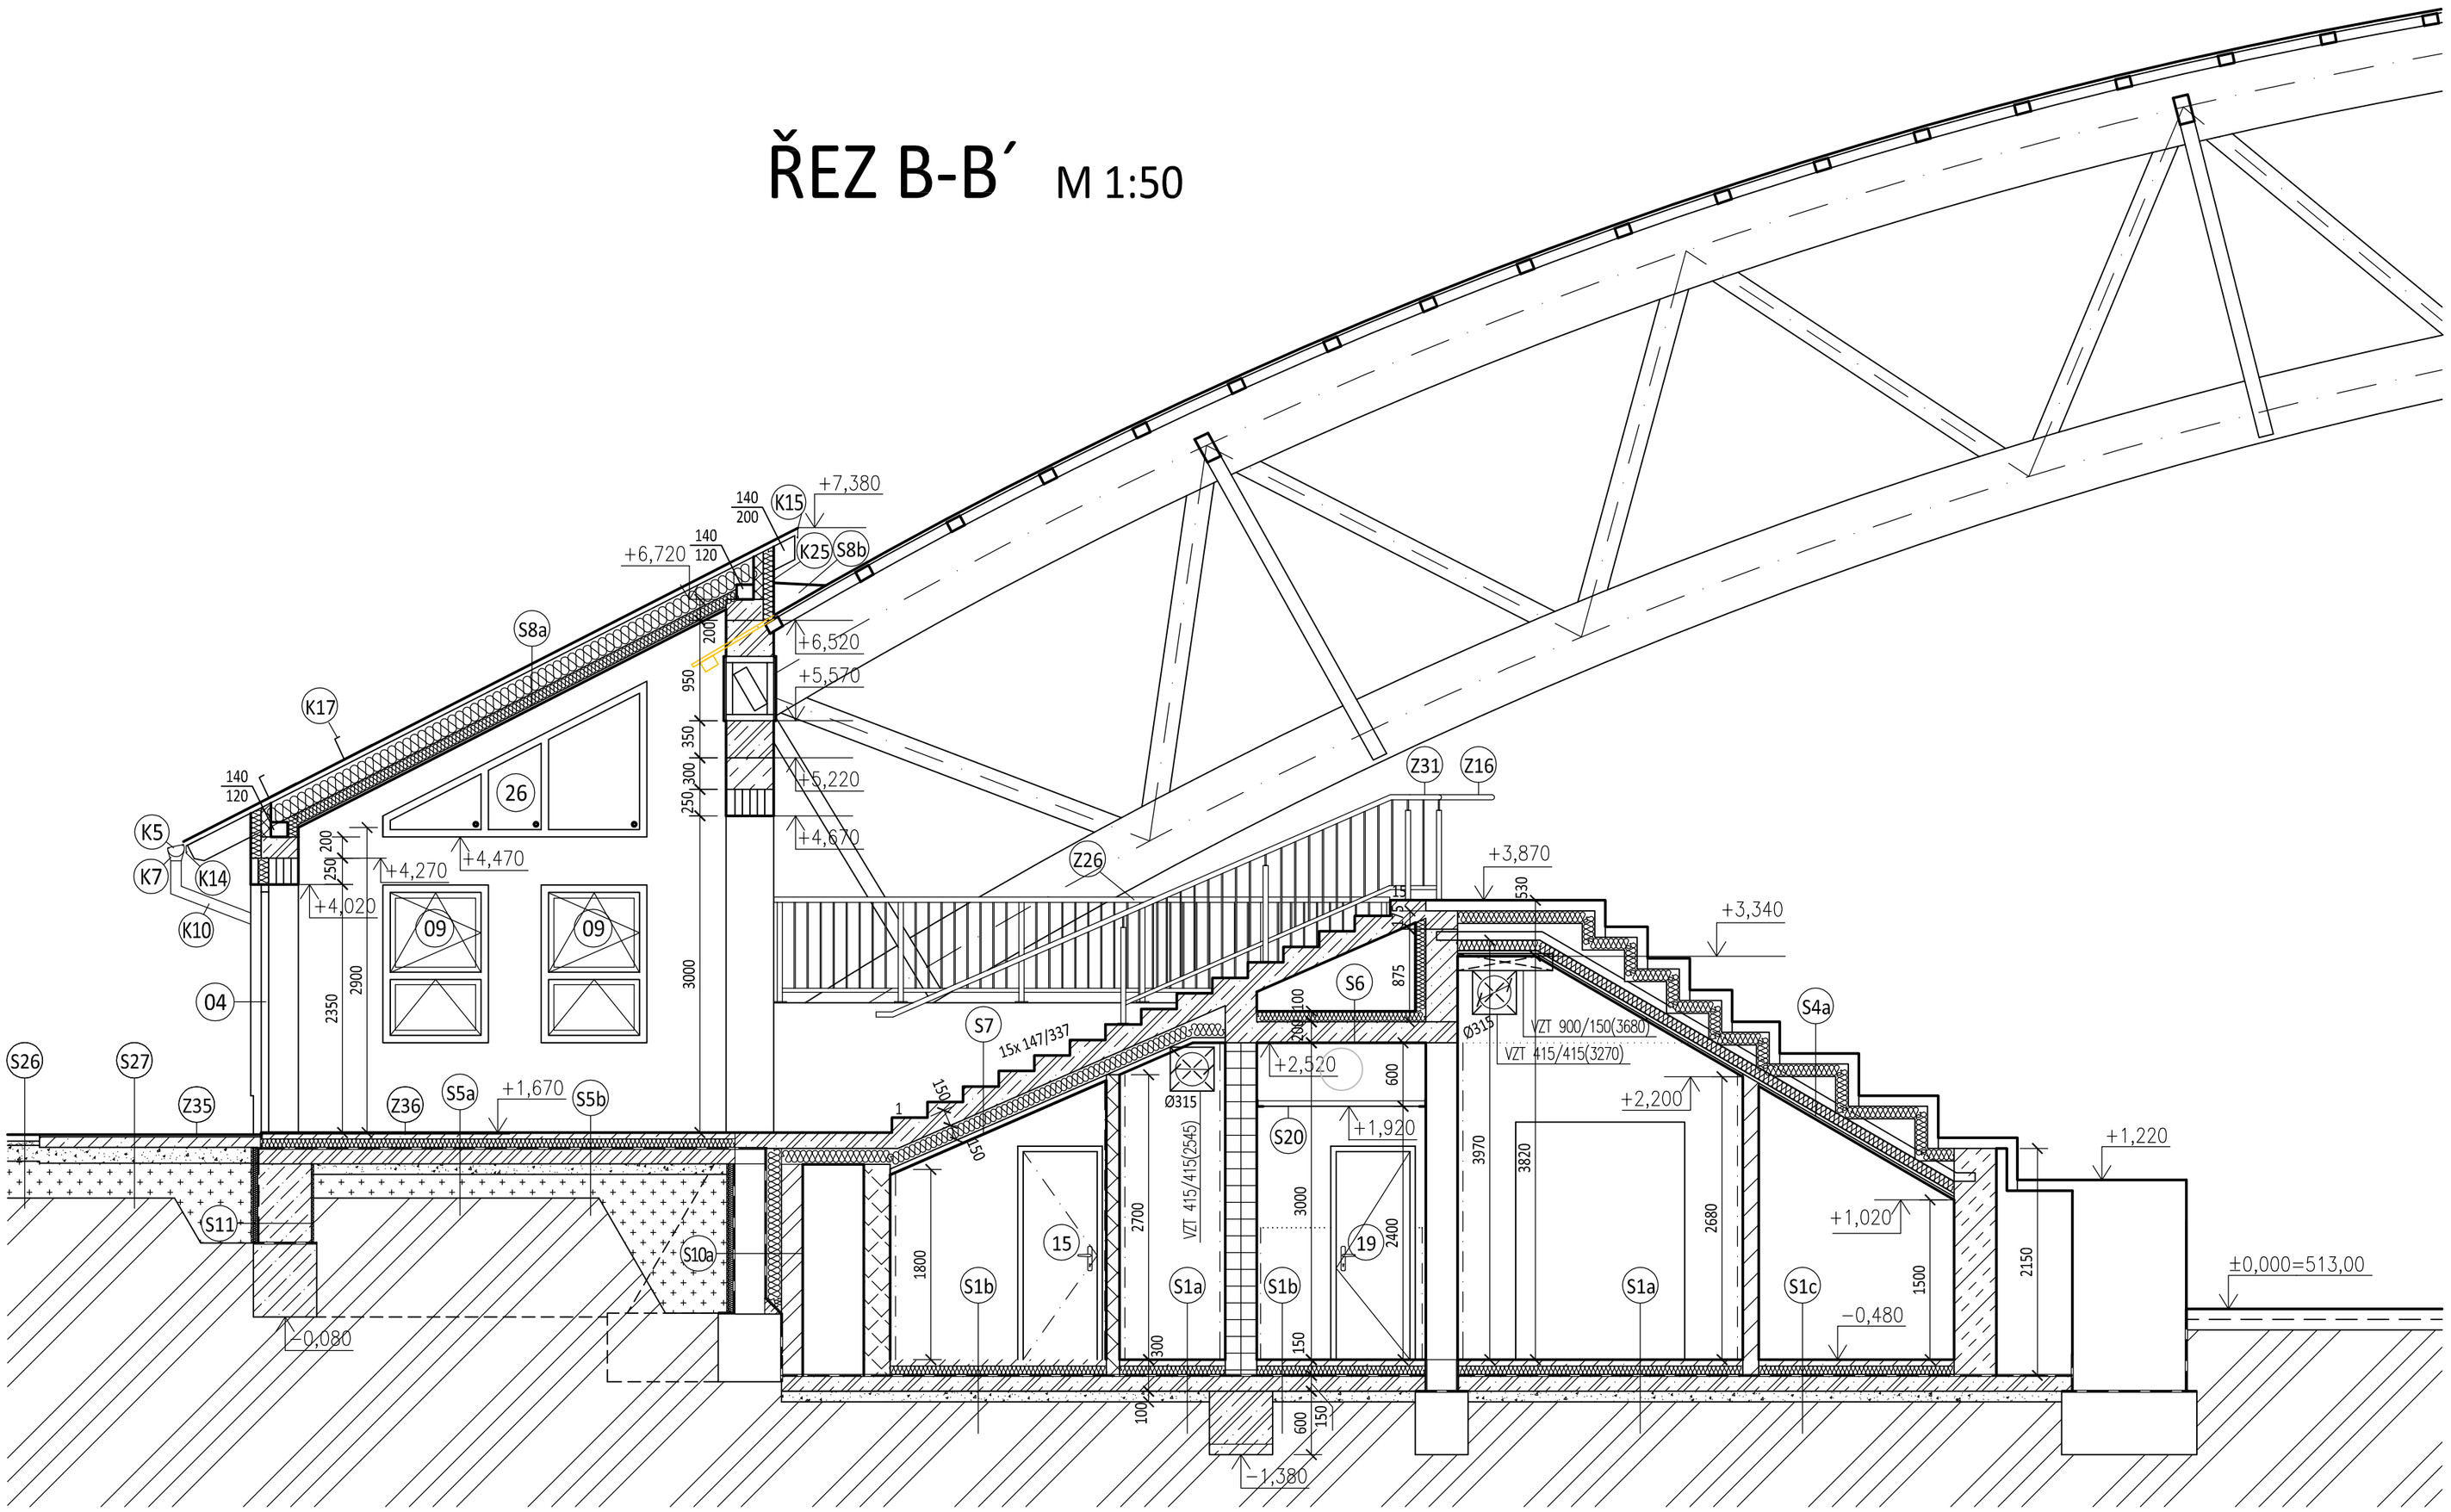


## LEGENDA MATERIÁLU:

- STÁVAJÍCÍ KONSTRUKCE
- POHLEDOVÝ ŽELEZOBETON C 25/30
- ZDIVO Z KERAMICKÝCH BLOKŮ 247x440x249mm, P10, (U = 0,16W/(m²K)), ZDĚNÉ NA MALTU PRO TENKÉ SPÁRY
- ZDIVO Z KERAMICKÝCH BLOKŮ 247x380x249mm, P10, (U = 0,19W/(m²K)), ZDĚNÉ NA MALTU PRO TENKÉ SPÁRY
- ZDIVO Z KERAMICKÝCH BLOKŮ 247x300x249mm, P10, (U = 0,25W/(m²K)), ZDĚNÉ NA MALTU PRO TENKÉ SPÁRY
- ZDIVO Z KERAMICKÝCH BLOKŮ 247x250x249mm, P10, (U = 0,29W/(m²K)), ZDĚNÉ NA MALTU PRO TENKÉ SPÁRY
- ZDIVO Z KERAMICKÝCH BLOKŮ 497x200x249mm, P10, ZDĚNÉ NA MALTU PRO TENKÉ SPÁRY
- ZDIVO Z KERAMICKÝCH BLOKŮ 497x140x249mm, P10, ZDĚNÉ NA MALTU PRO TENKÉ SPÁRY
- ZDIVO Z KERAMICKÝCH BLOKŮ 497x115x249mm, P10, ZDĚNÉ NA MALTU PRO TENKÉ SPÁRY
- ZDIVO Z BETONOVÝCH BEDNÍCÍCH TVAROVEK 400x500x240mm P+D
- ZDIVO Z PÓROBETONOVÝCH TVÁRNIC 499x300x249mm, P3-450, ZDĚNÉ NA MALTU PRO TENKÉ SPÁRY
- ZDIVO Z PÓROBETONOVÝCH TVÁRNIC 599x375x249mm, P3-450, ZDĚNÉ NA MALTU PRO TENKÉ SPÁRY
- PROSTÝ BETON C 25/30

## POZNÁMKA

VEŠKERÉ HODNOTY UVEDENÉ VE VÝKRESECH NUTNO OVĚŘIT NA MÍSTĚ.
VŠECHNY PRÁCE PROVÁDĚT DLE PLATNÝCH ČSN A TECHNOLOGICKÝCH PRAVIDEL ZA DODRŽENÍ BEZPEČNOSTI PRÁCE.
V PŘÍPADĚ NEJASNOSTÍ ČI NEPŘEDVÍDANÝCH OKOLNOSTÍ NUTNO PŘIZVAT PROJEKTANTA K POSOUZENÍ RESP. UPŘESNĚNÍ DALŠÍHO POSTUPU PRACÍ NA STAVBĚ.
NEDÍLNOU SOUČÁSTÍ VÝKRESU JSOU OSTATNÍ VÝKRESY JEDNOTLIVÝCH PROFESÍ, TECHNICKÉ ZPRÁVY A DALŠÍ DOKUMENTACE DLE SEZNAMU PŘÍLOH. PŘI PROVÁDĚNÍ JE NUTNÉ PROVÉST ŘÁDNOU KOORDINACI STAVEBNÍ ČÁSTI SE STAVEBNÍMI ÚPRAVAMI JEDNOTLIVÝCH PROFESÍ.

| | | | |
|---|---|---|---|
| Projektant: Ing. Roman Rázl | Vypracoval: Lenka Říhová | Autorizace: Ing. František Dvořák | QATROSYSTEM, spol. s r.o.<br>Kyjovská 3578<br>580 01 Havlíčkův Brod<br>tel.: 569 430 475 dič: CZ15058654<br>PROJEKCE |
| Zakázka číslo: 18-50-775 | Archivní číslo: OV/14 | | |
| Investor: Město Chotěboř, Trčků z Lípy 69, 583 01 Chotěboř | | | Paré: |
| Stupeň: Dokumentace pro provádění stavby | | | |
| Stavba / část: Zimní stadion - dostavba zázemí pod tribunou<br>ARCHITEKTONICKO - STAVEBNÍ ŘEŠENÍ | | | Datum: únor 2019<br>Číslo výkresu: D.1.1.08 |
| Obsah: ŘEZ B-B' | | | Měřítko: 1:50 |