PŮDORYS PŮDNÍHO PROSTORU A KROVU PŘÍSTAVBY
M 1:75

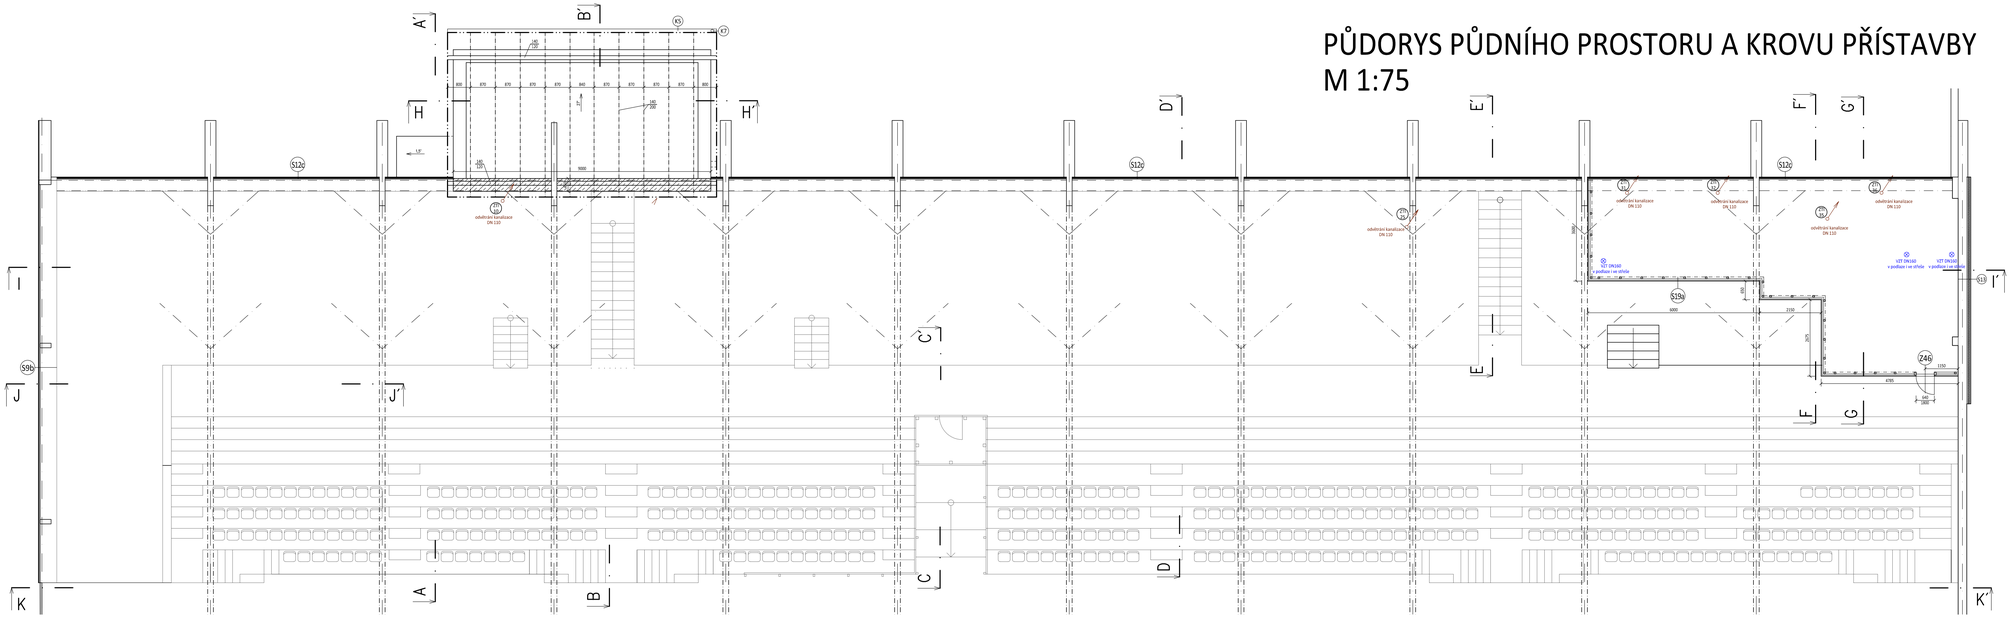

LEGENDA MATERIÁLU:

- ZDIVO Z KERAMICKÝCH BLOKŮ 247x440x249mm, P10, (U = 0,10W/(m²K)), ZDĚNÉ NA MALTU PRO TENKÉ SPÁRY
- MINERÁLNÍ VATA
- (ZT1) VIZ SAMOSTATNÁ ČÁST - ZDRAVOTNĚ TECHNICKÉ INSTALACE
- PROSTUPY KONSTRUKCEMI - VZT
- (S19a) - OCELOVÁ STĚNA: SLOUPEK JEKL 60/60/4mm, PAŽÍK 60/60/4mm, VZPĚRA TR.48/3mm, ZTUŽENÍ Ø12mm - ŽÁROVĚ POZINKOVANÁ OCEL - VIZ STAVEBNÉ KONSTRUKČNÍ ČÁST
  - ROŠT PROFIL OMSO - OCELOVÝ POZINKOVANÝ PLECH, ŠÍŘE KOTEVNÍ PLOCHY 50mm, tl.1mm, PO cca 1000mm, V MÍSTĚ PLECHU 1,3 - 1,83m NAD PODLAHOU 2 ŘADY PO cca 500mm
  - OPLÁŠTĚNÍ STĚNOVÝM TRAPÉZOVÝM PLECHEM T3S - OCELOVÝ OBOUSTRANNĚ ŽÁROVĚ POZINKOVANÝ PLECH VÝŠKY 35mm, tl.0,6mm, POVRCH MAT - NA POHLEDOVÉ STRANĚ S LAKEM NA POLYESTEROVÉ BÁZI tl.35µm, NA RUBOVÉ STRANĚ S SEDÝM OCHRANNÝM LAKEM tl.7µm
- (ZXX) VIZ TABULKA ZÁMEČNICKÝCH KONSTRUKCÍ

POZNÁMKA

VEŠKERÉ HODNOTY UVEDENÉ VE VÝKRESECH NUTNO OVĚŘIT NA MÍSTĚ.
VŠECHNY PRÁCE PROVÁDĚT DLE PLATNÝCH ČSN A TECHNOLOGICKÝCH PRAVIDEL ZA DODRŽENÍ BEZPEČNOSTI PRÁCE.
V PŘÍPADĚ NEJASNOSTÍ O NEPŘESVĚDČIVÝCH OKOLNOSTECH NUTNO PŘIZVAT PROJEKTANTA K POSOUZENÍ RESP. UPŘESNĚNÍ DALŠÍHO POSTUPU PRACÍ NA STAVBĚ.
NEDÍLNOU SOUČÁSTÍ VÝKRESU JSOU OSTATNÍ VÝKRESY JEDNOTLIVÝCH PROFESÍ, TECHNICKÉ ZPRÁVY A DALŠÍ DOKUMENTACE DLE SEZNAMU PŘÍLOH. PŘI PROVÁDĚNÍ JE NUTNÉ PROVÉST ŘÁDNOU KOORDINACI STAVEBNÍ ČÁSTI SE STAVEBNÍMI ÚPRAVAMI JEDNOTLIVÝCH PROFESÍ.

Projektant: Ing. Roman Rázl	Vypracoval: Lenka Říhová	Autorizace: Ing. František Dvořák	QATROSYSTEM, spol. s r.o. Rýmařská 3578 582 01 Havlíčkův Brod tel.: 569 430 475 IČ: CZ15058654
Zakázka číslo: 18-50-775	Archivní číslo: OV/14		PROJEKCE
Investor: Město Chotěboř, Tř.Čs. z Lípy 69, 583 01 Chotěboř			Part:
Stupeň: Dokumentace pro provádění stavby			Datum: únor 2019
Stavba / část: Zimní stadion - dostavba zázemí pod tribunou ARCHITEKTONICKO - STAVEBNÍ ŘEŠENÍ			Číslo výkresu: D.1.1.20
Obsah: PŮDORYS PŮDNÍHO PROSTORU A KROVU PŘÍSTAVBY			Měřítko: 1:75