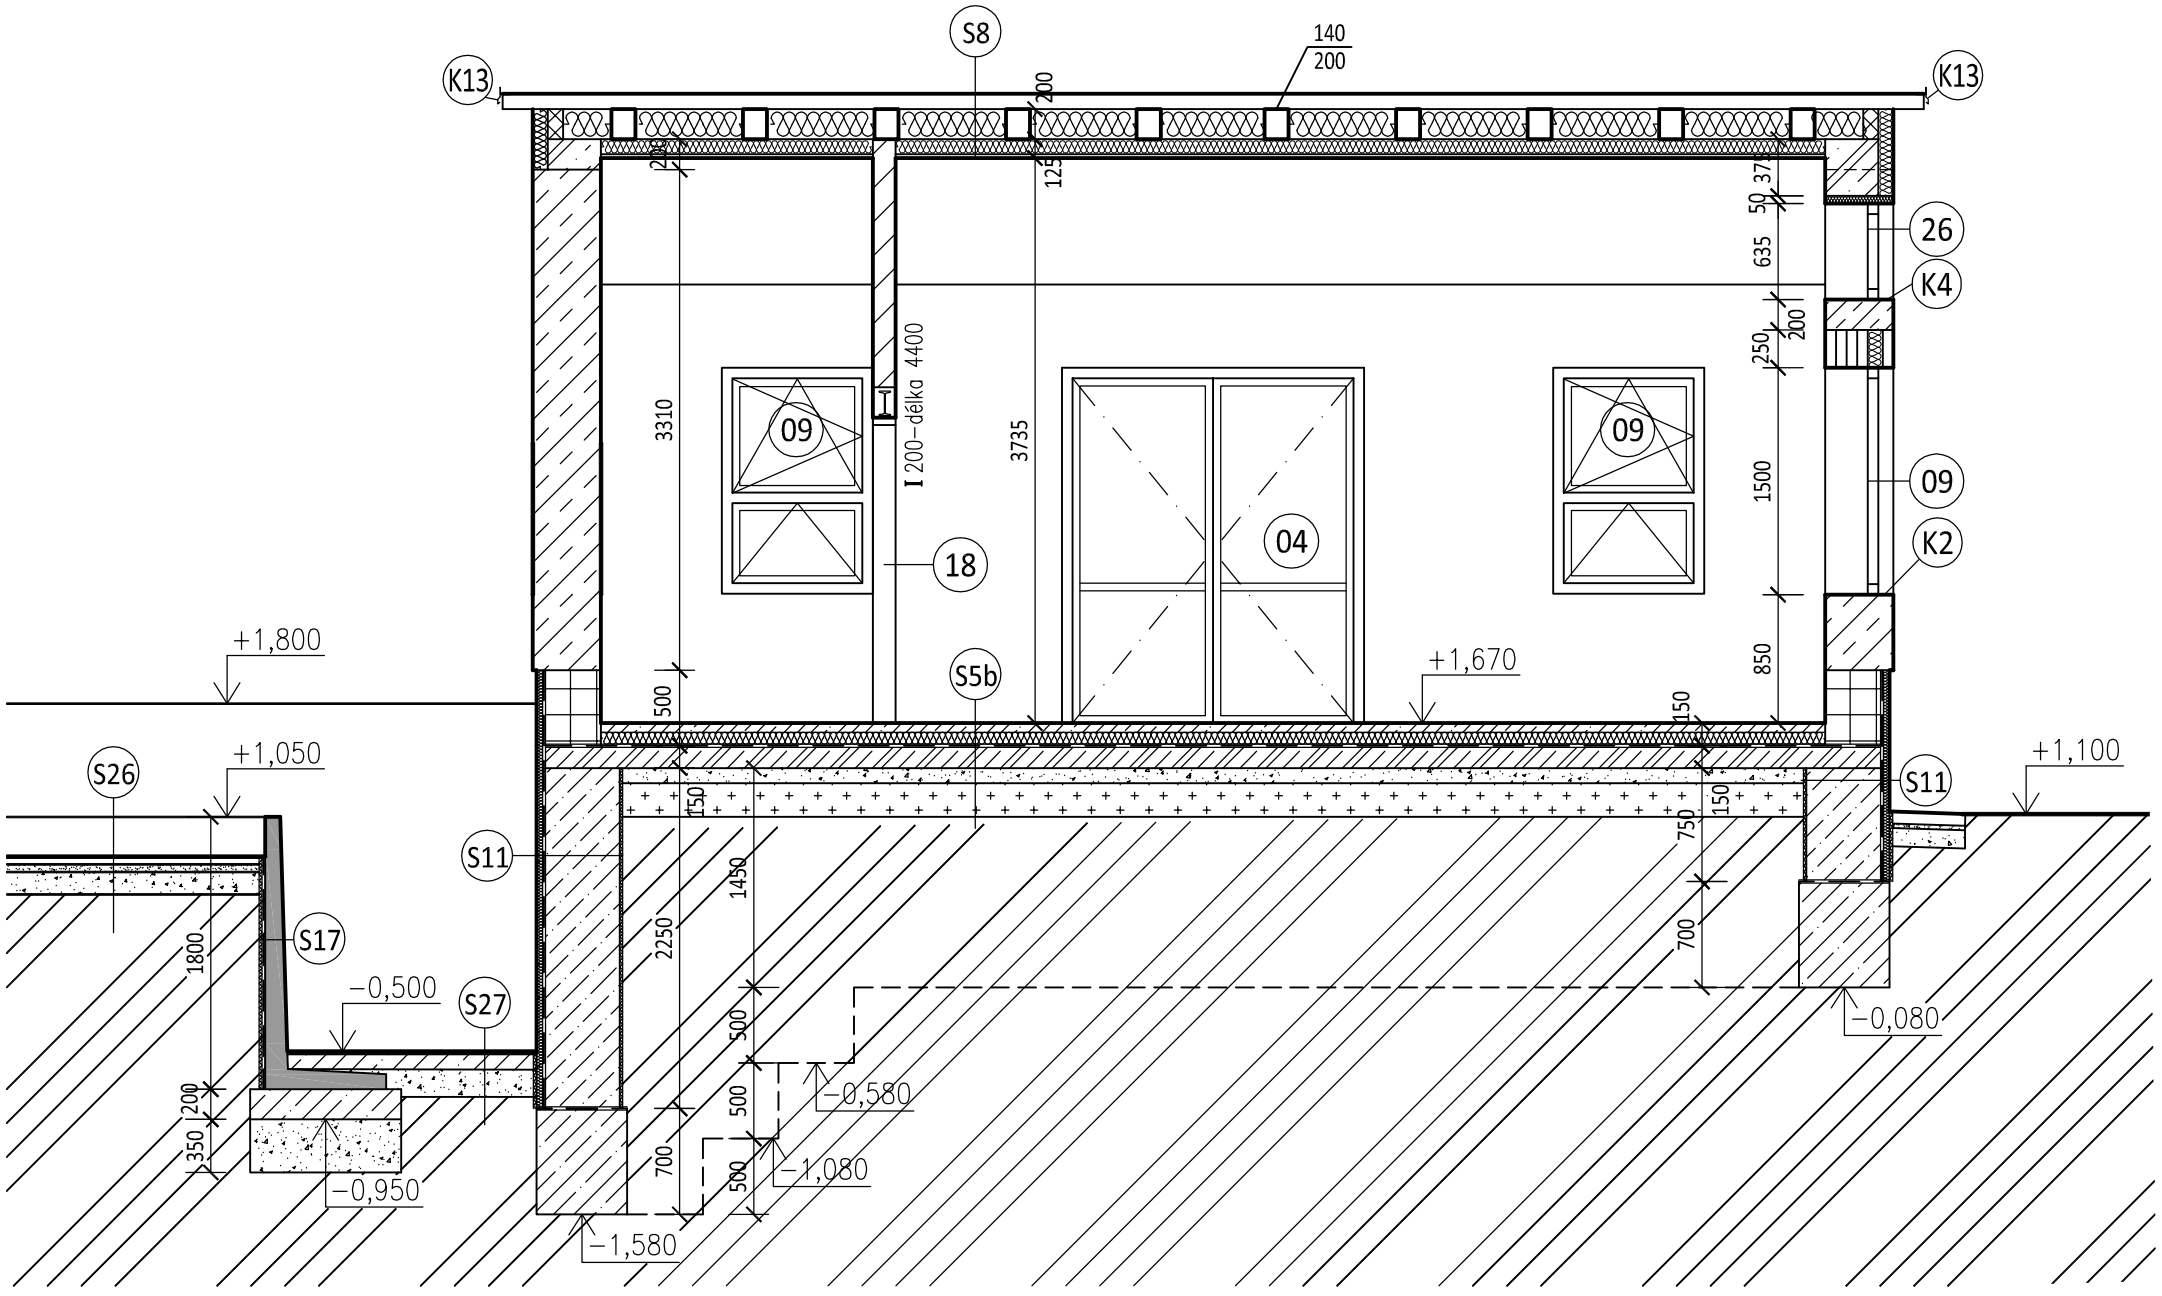

LEGENDA MATERIÁLU:

- STÁVAJÍCÍ KONSTRUKCE
- POHLEDOVÝ ŽELEZOBETON C 30/37 PB2
- ŽELEZOBETONOVÉ PREFABRIKOVANÉ DÍLCE
- ZDIVO Z KERAMICKÝCH BLOKŮ 247x380x249mm, P10, (U = 0,19W/(m²K)), ZDĚNÉ NA MALTU PRO TENKÉ SPÁRY
- ZDIVO Z KERAMICKÝCH BLOKŮ 247x300x249mm, P10, (U = 0,25W/(m²K)), ZDĚNÉ NA MALTU PRO TENKÉ SPÁRY
- ZDIVO Z KERAMICKÝCH BLOKŮ 247x250x249mm, P10, (U = 0,29W/(m²K)), ZDĚNÉ NA MALTU PRO TENKÉ SPÁRY
- ZDIVO Z KERAMICKÝCH BLOKŮ 497x200x249mm, P10, ZDĚNÉ NA MALTU PRO TENKÉ SPÁRY
- ZDIVO Z KERAMICKÝCH BLOKŮ 497x140x249mm, P10, ZDĚNÉ NA MALTU PRO TENKÉ SPÁRY
- ZDIVO Z KERAMICKÝCH BLOKŮ 497x115x249mm, P10, ZDĚNÉ NA MALTU PRO TENKÉ SPÁRY
- ZDIVO Z BETONOVÝCH BEDNÍCÍCH TVAROVEK 400x500x240mm P+D
- PROSTÝ BETON C 25/30

ŘEZ H-H´ M 1:50

POZNÁMKA

VEŠKERÉ HODNOTY UVEDENÉ VE VÝKRESECH NUTNO OVĚŘIT NA MÍSTĚ.
VŠECHNY PRÁCE PROVÁDĚT DLE PLATNÝCH ČSN A TECHNOLOGICKÝCH PRAVIDEL ZA DODRŽENÍ BEZPEČNOSTI PRÁCE.
V PŘÍPADĚ NEJASNOSTÍ ČI NEPŘEDVÍDANÝCH OKOLNOSTÍ NUTNO PŘIZVAT PROJEKTANTA K POSOUZENÍ RESP. UPŘESNĚNÍ DALŠÍHO POSTUPU PRACÍ NA STAVBĚ.
NEDÍLNOU SOUČÁSTÍ VÝKRESU JSOU OSTATNÍ VÝKRESY JEDNOTLIVÝCH PROFESÍ, TECHNICKÉ ZPRÁVY A DALŠÍ DOKUMENTACE DLE SEZNAMU PŘÍLOH. PŘI PROVÁDĚNÍ JE NUTNÉ PROVÉST ŘÁDNOU KOORDINACI STAVEBNÍ ČÁSTI SE STAVEBNÍMI ÚPRAVAMI JEDNOTLIVÝCH PROFESÍ.

Projektant: Ing. Roman Rázl	Vypracoval: Lenka Říhová	Autorizace: Ing. František Dvořák	QATROSYSTEM, spol. s r.o. Kyjovská 3578 580 01 Havlíčkův Brod tel.: 569 430 475 dič: CZ15058654 PROJEKCE
Zakázka číslo: 18-50-775	Archivní číslo: OV/14		
Investor: Město Chotěboř, Trčků z Lípy 69, 583 01 Chotěboř			Paré:
Stupeň: Dokumentace pro provádění stavby			
Stavba / část: Zimní stadion - dostavba zázemí pod tribunou ARCHITEKTONICKO - STAVEBNÍ ŘEŠENÍ			Datum: únor 2019 Číslo výkresu: D.1.1.14
Obsah: ŘEZ H-H'			Měřítko: 1:50