


ŘEZ M-M' M 1:50

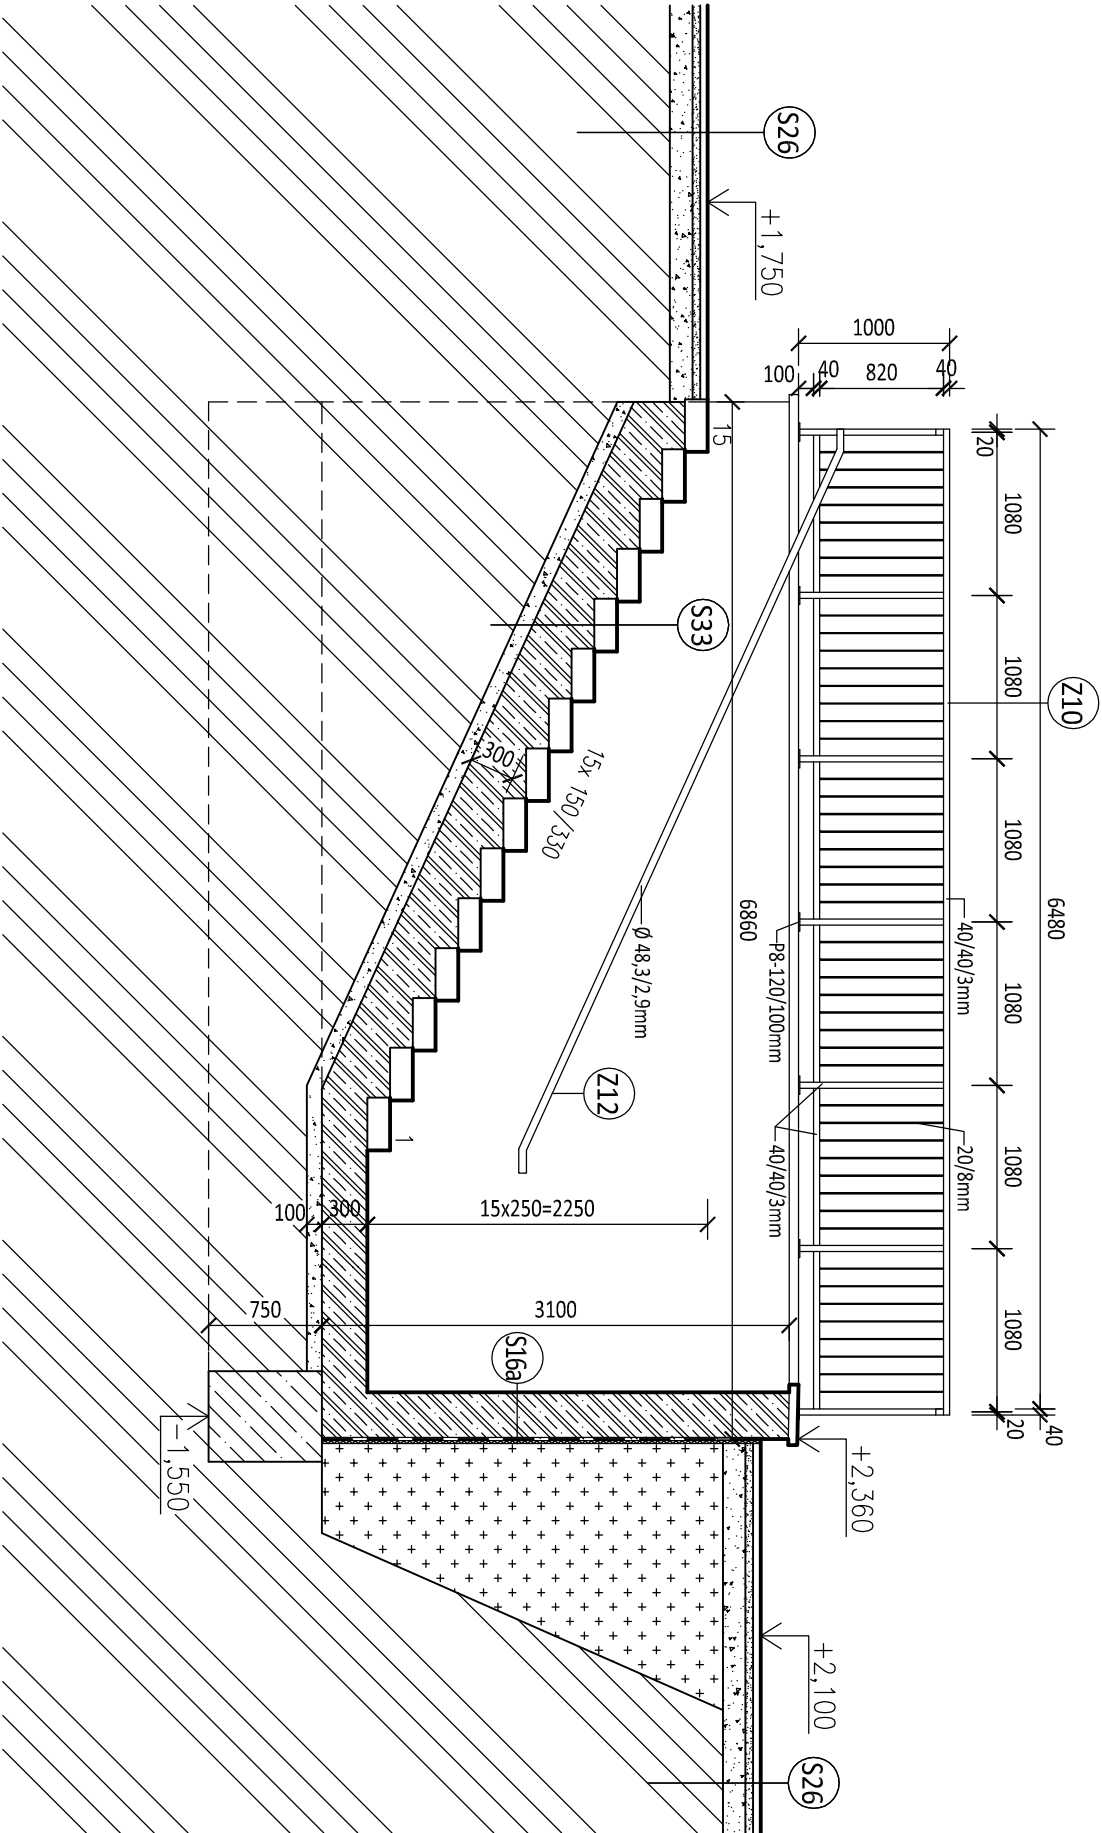


LEGENDA MATERIÁLU:

- STÁVAJÍCÍ KONSTRUKCE
- POHLEDOVÝ ŽELEZOBETON C 25/30
- ZÁSYP ZEMINOU
- PROSTÝ BETON C 25/30

POZNÁMKA

VEŠKERÉ HODNOTY UVEDENÉ VE VÝKRESECH NUTNO OVĚŘIT NA MÍSTĚ.
VŠECHNY PRÁCE PROVADĚT DLE PLATNÝCH ČSN A TECHNOLOGICKÝCH PRAVIDEL ZA DODRŽENÍ BEZPEČNOSTI PRÁCE.
V PŘÍPADĚ NEJASNOSTÍ ČI NEPŘEDVÍDANÝCH OKOLNOSTÍ NUTNO PŘIZVAT PROJEKTANTA K POSOUZENÍ RESP. UPRĚSNĚNÍ
DALŠÍHO POSTUPU PRÁČÍ NA STAVBĚ.
NEDÍLNOU SOUČÁSTÍ VÝKRESU JSOU OSTATNÍ VÝKRESY JEDNOTLIVÝCH PROFESÍ, TECHNICKÉ ZPRÁVY A DALŠÍ
DOKUMENTACE DLE SEZNAMU PŘÍLOH. PŘI PROVADĚNÍ JE NUTNÉ PROVEST ŘÁDNOU KOORDINACI STAVEBNÍ ČÁSTI SE
STAVEBNÍMI ÚPRAVAMI JEDNOTLIVÝCH PROFESÍ.

Projektant:	Vypracoval:	Autorizace:		<div>ATROSystém, spol. s r.o. Kyjovská 35/8 580 01 Havlíčkův Brod tel.: 569 430 475 dle: CZ15058654 PROJEKCE</div>		
Ing. Roman Rázl	Lenka Říhová	Ing. František Dvořák				
Zakázka číslo:	Archivní číslo:					
18-50-775	OV / 14					
Investor:	Město Chotěboř, Trčků z Lípy 69, 583 01 Chotěboř			Paré:		
Stupeň:	Dokumentace pro provádění stavby			Datum:		
Stavba / část:				únor 2019		
Zimní stadion - dostavba zázemí pod tribunou				Číslo výkresu:		
ARCHITEKTONICKO - STAVEBNÍ ŘEŠENÍ				D.1.1.19		
Obsah:				Měřítko:		
ŘEZ M-M'				1:50		