










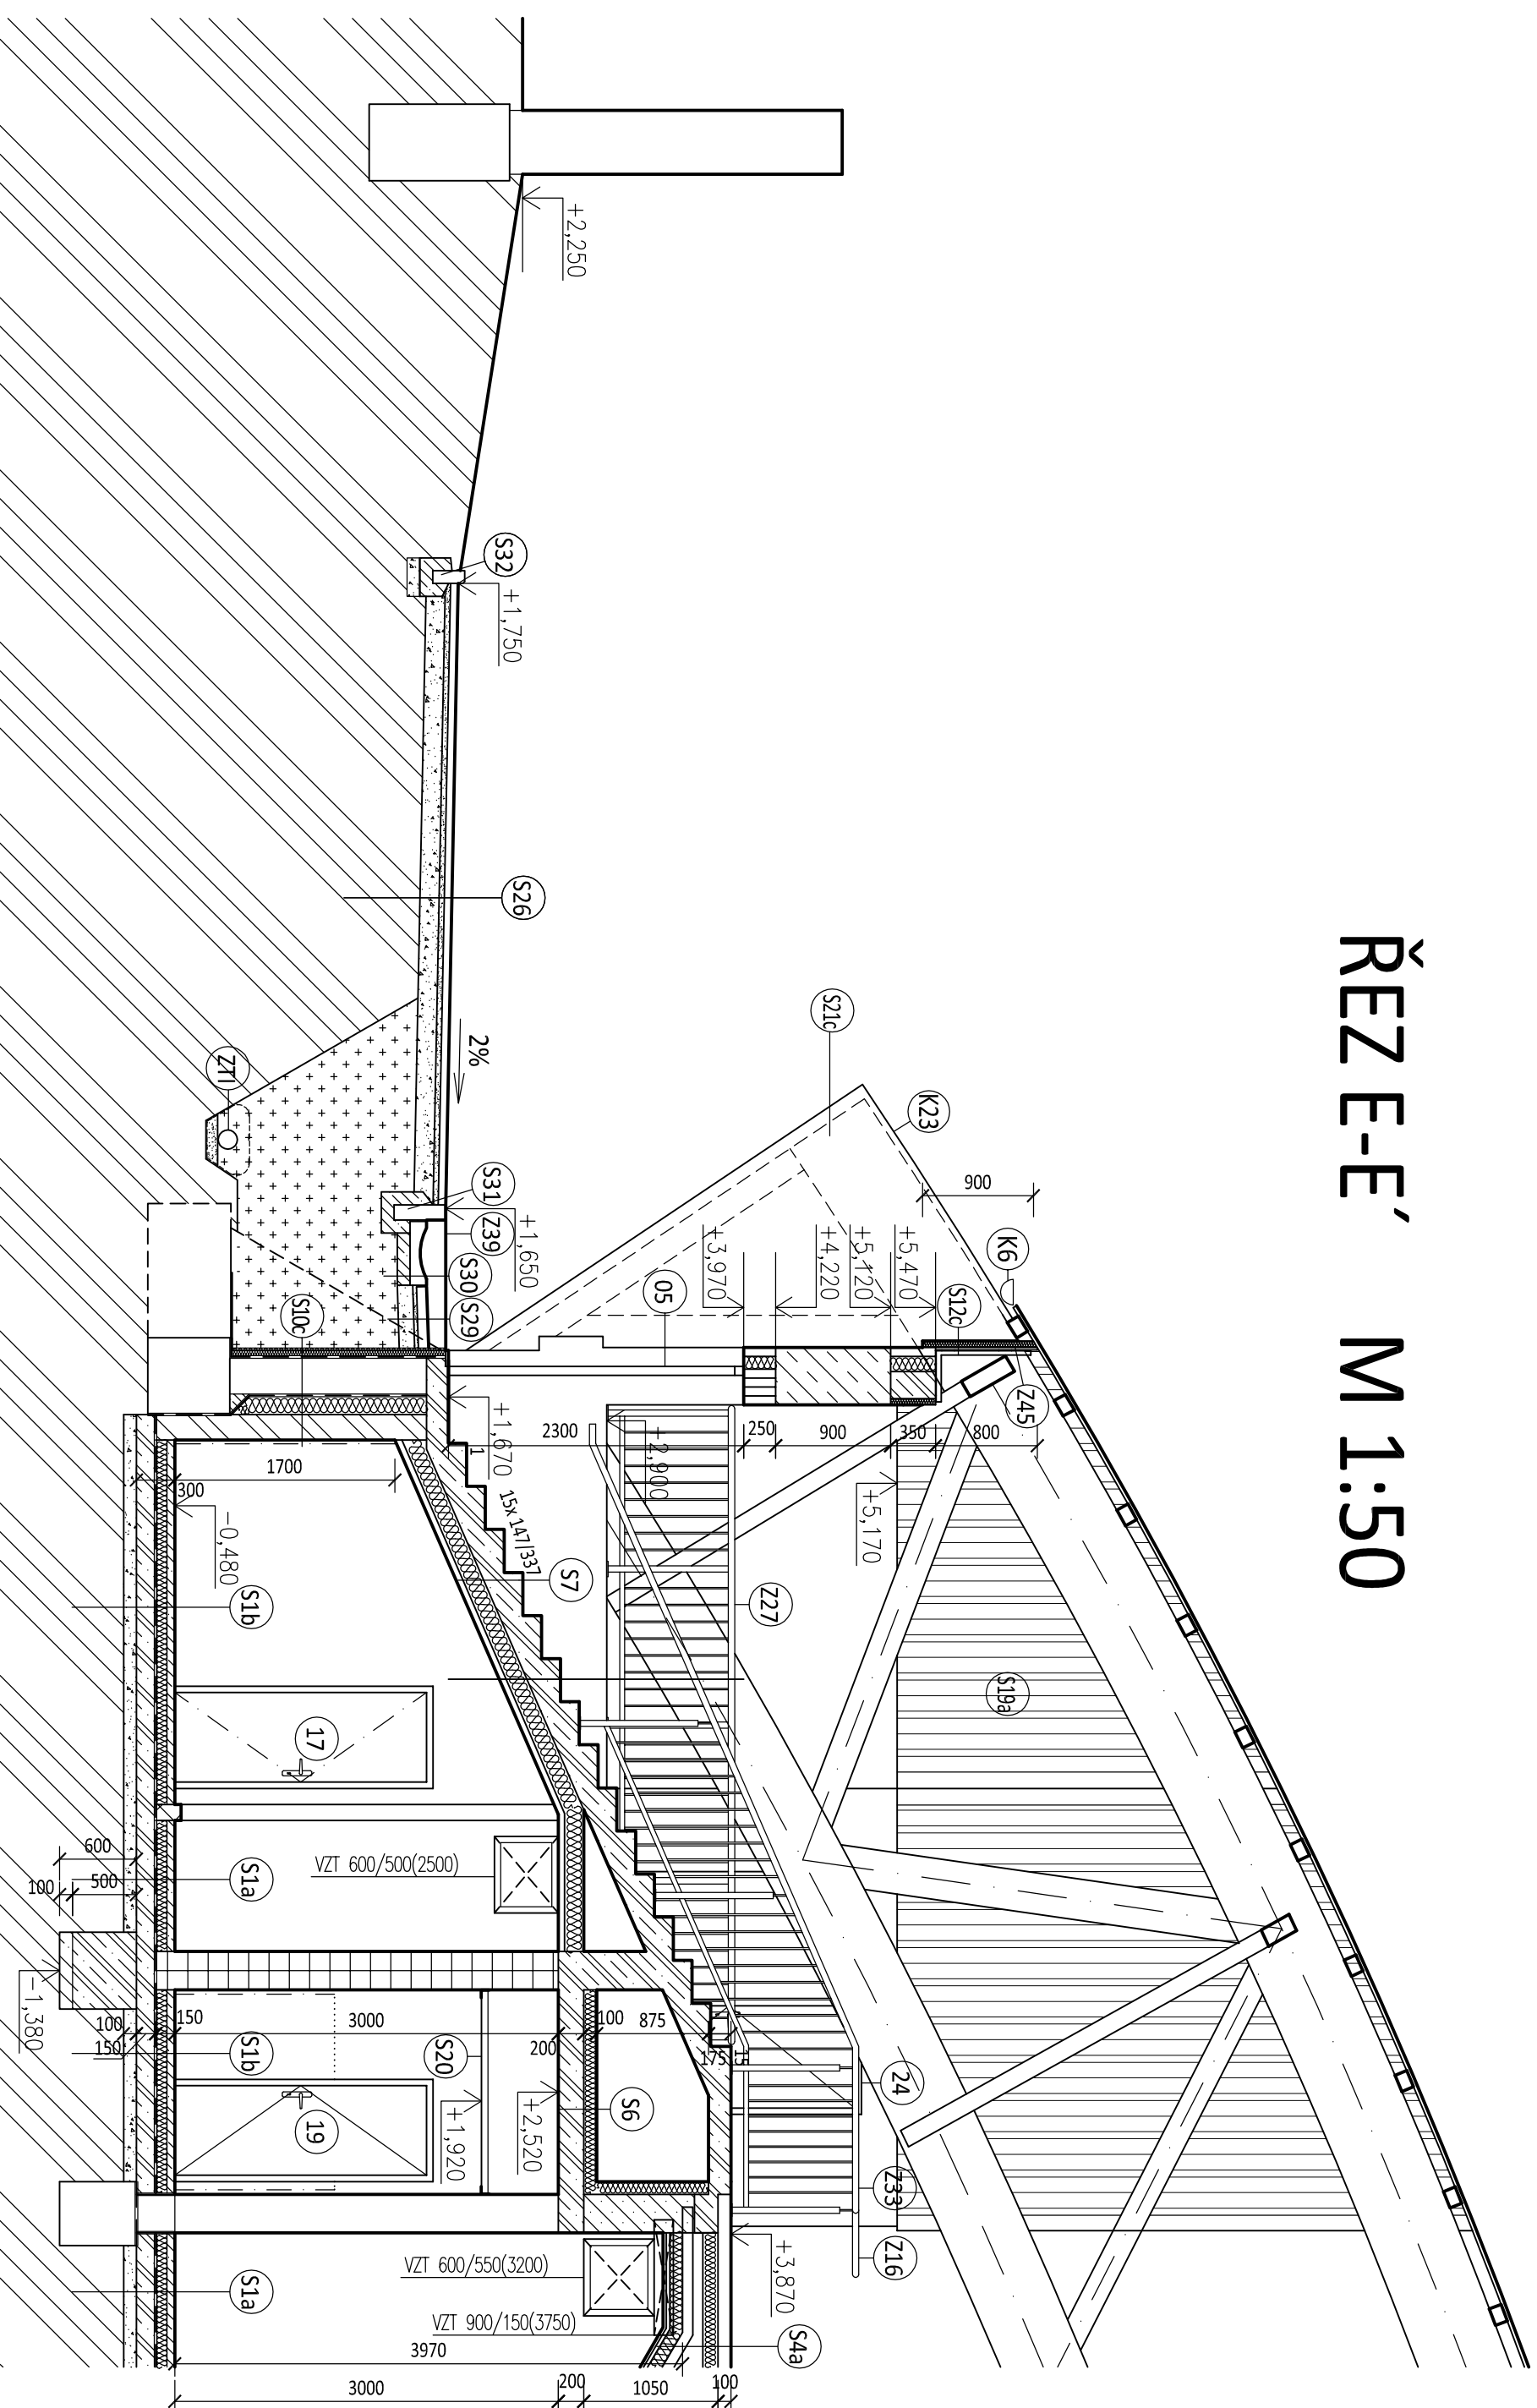


ŘEZ E-E' M 1:50



LEGENDA MATERIÁLU:

	STÁVAJÍCÍ KONSTRUKCE
	POHLEDOVÝ ŽELEZOBETON C 25/30
	ZDVO Z KERAMICKÝCH BLOKŮ 247x440x249mm, P10, (u = 0,16w/(m ² k)), ZDĚNÉ NA MALTU PRO TENKÉ SPÁRY
	ZDVO Z KERAMICKÝCH BLOKŮ 247x380x249mm, P10, (u = 0,19w/(m ² k)), ZDĚNÉ NA MALTU PRO TENKÉ SPÁRY
	ZDVO Z KERAMICKÝCH BLOKŮ 247x300x249mm, P10, (u = 0,25w/(m ² k)), ZDĚNÉ NA MALTU PRO TENKÉ SPÁRY
	ZDVO Z KERAMICKÝCH BLOKŮ 247x250x249mm, P10, (u = 0,29w/(m ² k)), ZDĚNÉ NA MALTU PRO TENKÉ SPÁRY
	ZDVO Z KERAMICKÝCH BLOKŮ 497x200x249mm, P10, ZDĚNÉ NA MALTU PRO TENKÉ SPÁRY
	ZDVO Z KERAMICKÝCH BLOKŮ 497x140x249mm, P10, ZDĚNÉ NA MALTU PRO TENKÉ SPÁRY
	ZDVO Z KERAMICKÝCH BLOKŮ 497x115x249mm, P10, ZDĚNÉ NA MALTU PRO TENKÉ SPÁRY
	PROSTÝ BETON C 25/30
	VIZ SAMOSTATNÁ ČÁST - ZDRAVOTNĚ TECHNICKÉ INSTALACE

POZNÁMKA

VEŠKERÉ HODNOTY UVEDENÉ VE VÝKRESNĚCH NUTNO OVĚŘIT NA MÍSTĚ. VŠECHNY PRAVIDLA A JEDE PLATNÝCH ČSN A TECHNOLOGICKÝCH PRAVIDEL ZA DODŘENÍ BEZPEČNOSTI PRÁCE. V PŘÍPADĚ NEJASNOSTI A NEREDYVNÝCH OKOLNOSTI NUTNO PŘIZVAT PROJEKTANTA K POSOUZENÍ NEP. UPŘESNĚNÍ DAŠÍHO POSTUPU PRÁCI NA STAVĚ.

NEDILNOU SOUČÁSTI VÝKRESU JSOU OSTATNÍ VÝKRESY, JEDNOTLIVÝCH PROFESÍ, TECHNICKÉ ZPRÁVY A DAŠÍ DOKUMENTACE ALE SEZNAMY PŘÍLOH. PŘI PROVÁDĚNÍ JE NUTNÉ PROVEŠT ŘÁDNOU KOORDINACI STAVĚBNÍ ČÁSTI SE STAVEBNÍMI ÚPRAVAMI, JEDNOTLIVÝCH PROFESÍ.

Projektant:		Vyrabovali:		Autorizace:	
Ing. Roman Rázl		Lenka Řhová		Ing. František Dvořák	
Zadávací číslo:		Archivní číslo:			
18-50-775		OV/14			
Investor:		Město Chotěboř, Trčků z Lípy 69, 583 01 Chotěboř			
Stupeň:		Dokumentace pro provádění stavby			
Stavba / část:					
Zimní stadion - dostavba zázemí pod tribunou					
ARCHITEKTONICKO - STAVEBNÍ ŘEŠENÍ					
Obsah:					
ŘEZ E-E'					
D.1.1.11					
Měřítko:					
1:50					