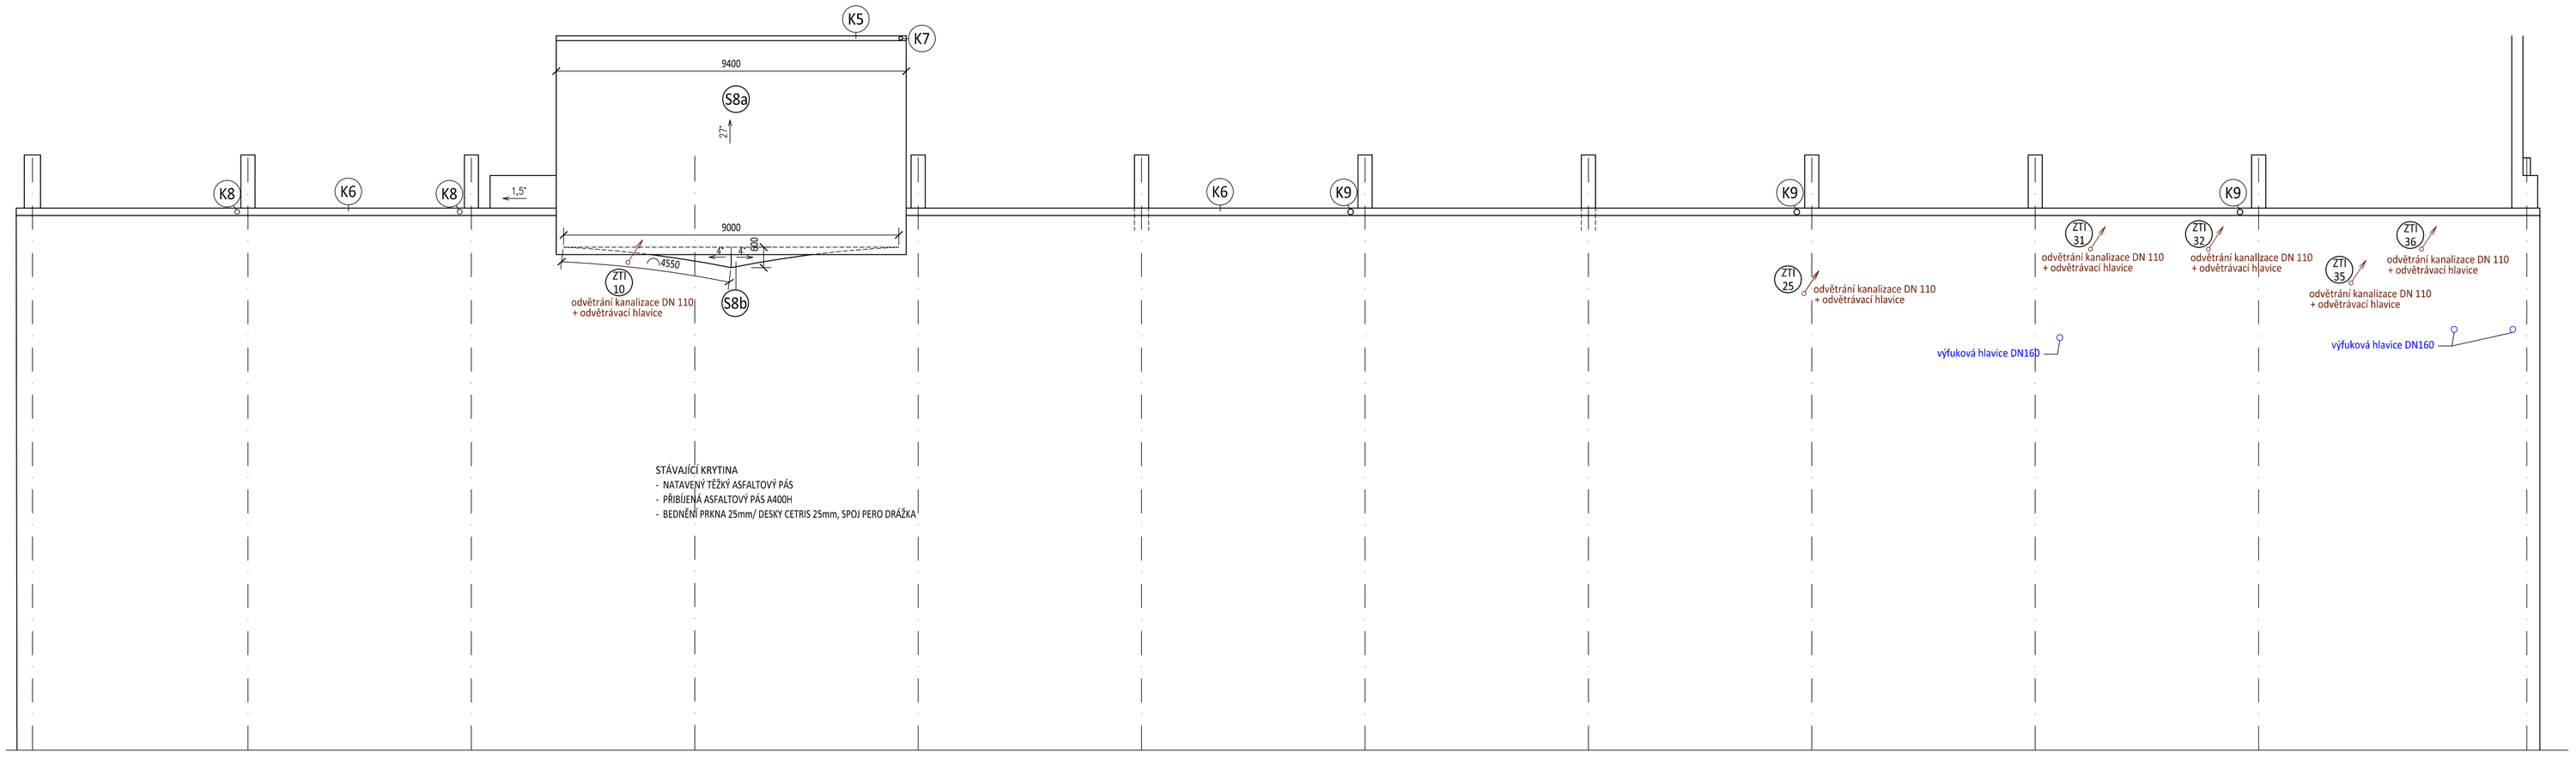

STÁVAJÍCÍ KRYTINA
- NATAVENÝ TĚŽKÝ ASFALTOVÝ PÁS
- PŘIBÍLENÁ ASFALTOVÝ PÁS A400H
- BEDNĚNÍ PRKNA 25mm/ DESKY CETRIS 25mm, SPOJ PERO DRÁŽKA

POZNÁMKA

VŠECHNY PRÁCE PROVÁDĚT DLE PLATNÝCH ČSN A TECHNOLOGICKÝCH PRAVIDEL ZA DODRŽENÍ BEZPEČNOSTI PRÁCE.
V PŘÍPADĚ NEJASNOSTÍ ČI NEPŘEDVÍDANÝCH OKOLNOSTÍ NUTNO PŘIZVAT PROJEKTANTA K POSOUZENÍ RESP. UPŘESNĚNÍ DALŠÍHO POSTUPU PRACÍ NA STAVBĚ.
NEDÍLNOU SOUČÁSTÍ VÝKRESU JSOU OSTATNÍ VÝKRESY JEDNOTLIVÝCH PROFESÍ, TECHNICKÉ ZPRÁVY A DALŠÍ DOKUMENTACE DLE SEZNAMU PŘÍLOH. PŘI PROVÁDĚNÍ JE NUTNÉ PROVÉST ŘÁDNOU KOORDINACI STAVEBNÍ ČÁSTI SE STAVEBNÍMI ÚPRAVAMI JEDNOTLIVÝCH PROFESÍ.
VEŠKERÉ HODNOTY UVEDENÉ VE VÝKRESECH NUTNO OVĚŘIT NA MÍSTĚ.

KS-9
ŽLAB PODOKAPNÍ PŮLKRUHOVÝ A ODPADNÍ TROUBY Z OCELOVÉHO ŽÁROVĚ POZINKOVANÉHO PLECHU S POVRCHOVOU ÚPRAVOU

S8a
- FALCOVANÁ KRYTINA Z OCELOVÉHO POZINKOVANÉHO PLECHU S POLYESTEROVOU POVRCHOVOU ÚPRAVOU NA BÁZI PŘÍRODNÍCH OLEJŮ tl. 36µm (BARVA TMAVÉ ŠEDÁ)
- DRENÁŽNÍ (PAROPROPUSTNÁ) VRSTVA - FÓLIE S PPR NOSNOU MEMBRÁNOU A VRCHNÍ DRENÁŽNÍ VRSTVOU PRO ODVOD VODNÍCH PAR A KONDENZÁTU
- CELOPLOŠNÝ ZÁKLOP Z DESEK OSB VODOVZDORNÝCH tl.18mm, ÚPRAVA HRAN PERO-DRÁŽKA, KOTVENÍ VRUTY
- KONTRALATĚ
- POJISTNÁ HYDROIZOLACE - TŘÍVRSTVÁ POJISTNÁ HYDROIZOLAČNÍ FÓLIE (DIFÚZNÍ FILM A 2 VRSTVY NETKANÉ POLYPROPYLÉNOVÉ TEXTILIE)
- MIV MEZI KROKVE tl. 200mm
- MIV POD KROKVE tl. 100mm
- PŘÍMÝ ZÁVĚS (V MOKRÝCH PROVOZECH SE ZVÝŠENOU OCHRANOU PROTI KOROZI) PRO CD PROFIL
- DVOJITÝ ZAVĚŠENÝ ROŠT Z CD PROFILŮ (V MOKRÝCH PROVOZECH SE ZVÝŠENOU OCHRANOU PROTI KOROZI), ROZTEČ NOSNÝCH PROFILŮ 312,5mm, ROZTEČ SPODNÍCH PROFILŮ 750mm
- FÓLIOVÁ PAROZÁBRANA
- 2x DESKA S CEMENTOVÝM JÁDREM TL. 12,5mm TŘÍDA REAKCE NA OHEŇ A1

S8b
- HYDROIZOLAČNÍ VRSTVA - NATAVENÝ PÁS Z SBS MODIFIKOVANÉHO ASFALTU S BŘIDLIČNÝM POSYPEM
- HYDROIZOLAČNÍ VRSTVA - SAMOLEPÍCÍ PÁS Z SBS MODIFIKOVANÉHO ASFALTU SE SPALITELNOU PE FÓLIÍ NA HORNÍM POVRCHU
- TEPELNĚ IZOLAČNÍ A SPÁDOVÁ VRSTVA - SPÁDOVÉ KLÍNY ZE STABILIZOVANÉHO PĚNOVÉHO POLYSTYRENU EPS 100
- POLYURETANOVÉ LEPIDLO (VARIANTNĚ SYSTÉM MECHANICKÉHO KOTVENÍ)
- STÁVAJÍCÍ PODKLAD
  NATAVENÝ TĚŽKÝ ASFALTOVÝ PÁS
  PŘIBÍLENÁ ASFALTOVÝ PÁS A400H
  BEDNĚNÍ PRKNA 25mm/ DESKY CETRIS 25mm, SPOJ PERO DRÁŽKA

Projektant: Ing. Roman Rázl	Vypracoval: Ing. Roman Rázl	Autorizace: Ing. František Dvořák	QATROSYSTEM, spol. s r.o. Kyjovská 3578 580 01 Havlíčkův Brod tel.: 569 430 475 dič: CZ15058654
Zakázka číslo: 18-50-775	Archivní číslo: OV/14		PROJEKCE
Investor: Město Chotěboř, Trčků z Lípy 69, 583 01 Chotěboř			Paré:
Stupeň: Dokumentace pro provádění stavby			
Stavba / část: Zimní stadion - dostavba zázemí pod tribunou ARCHITEKTONICKO - STAVEBNÍ ŘEŠENÍ			Datum: únor 2019 Číslo výkresu: D.1.1.23
Obsah: STŘEŠNÍ PLÁŠŤ			Měřítko: 1:100