




POHLED ČELNÍ, M 1:25

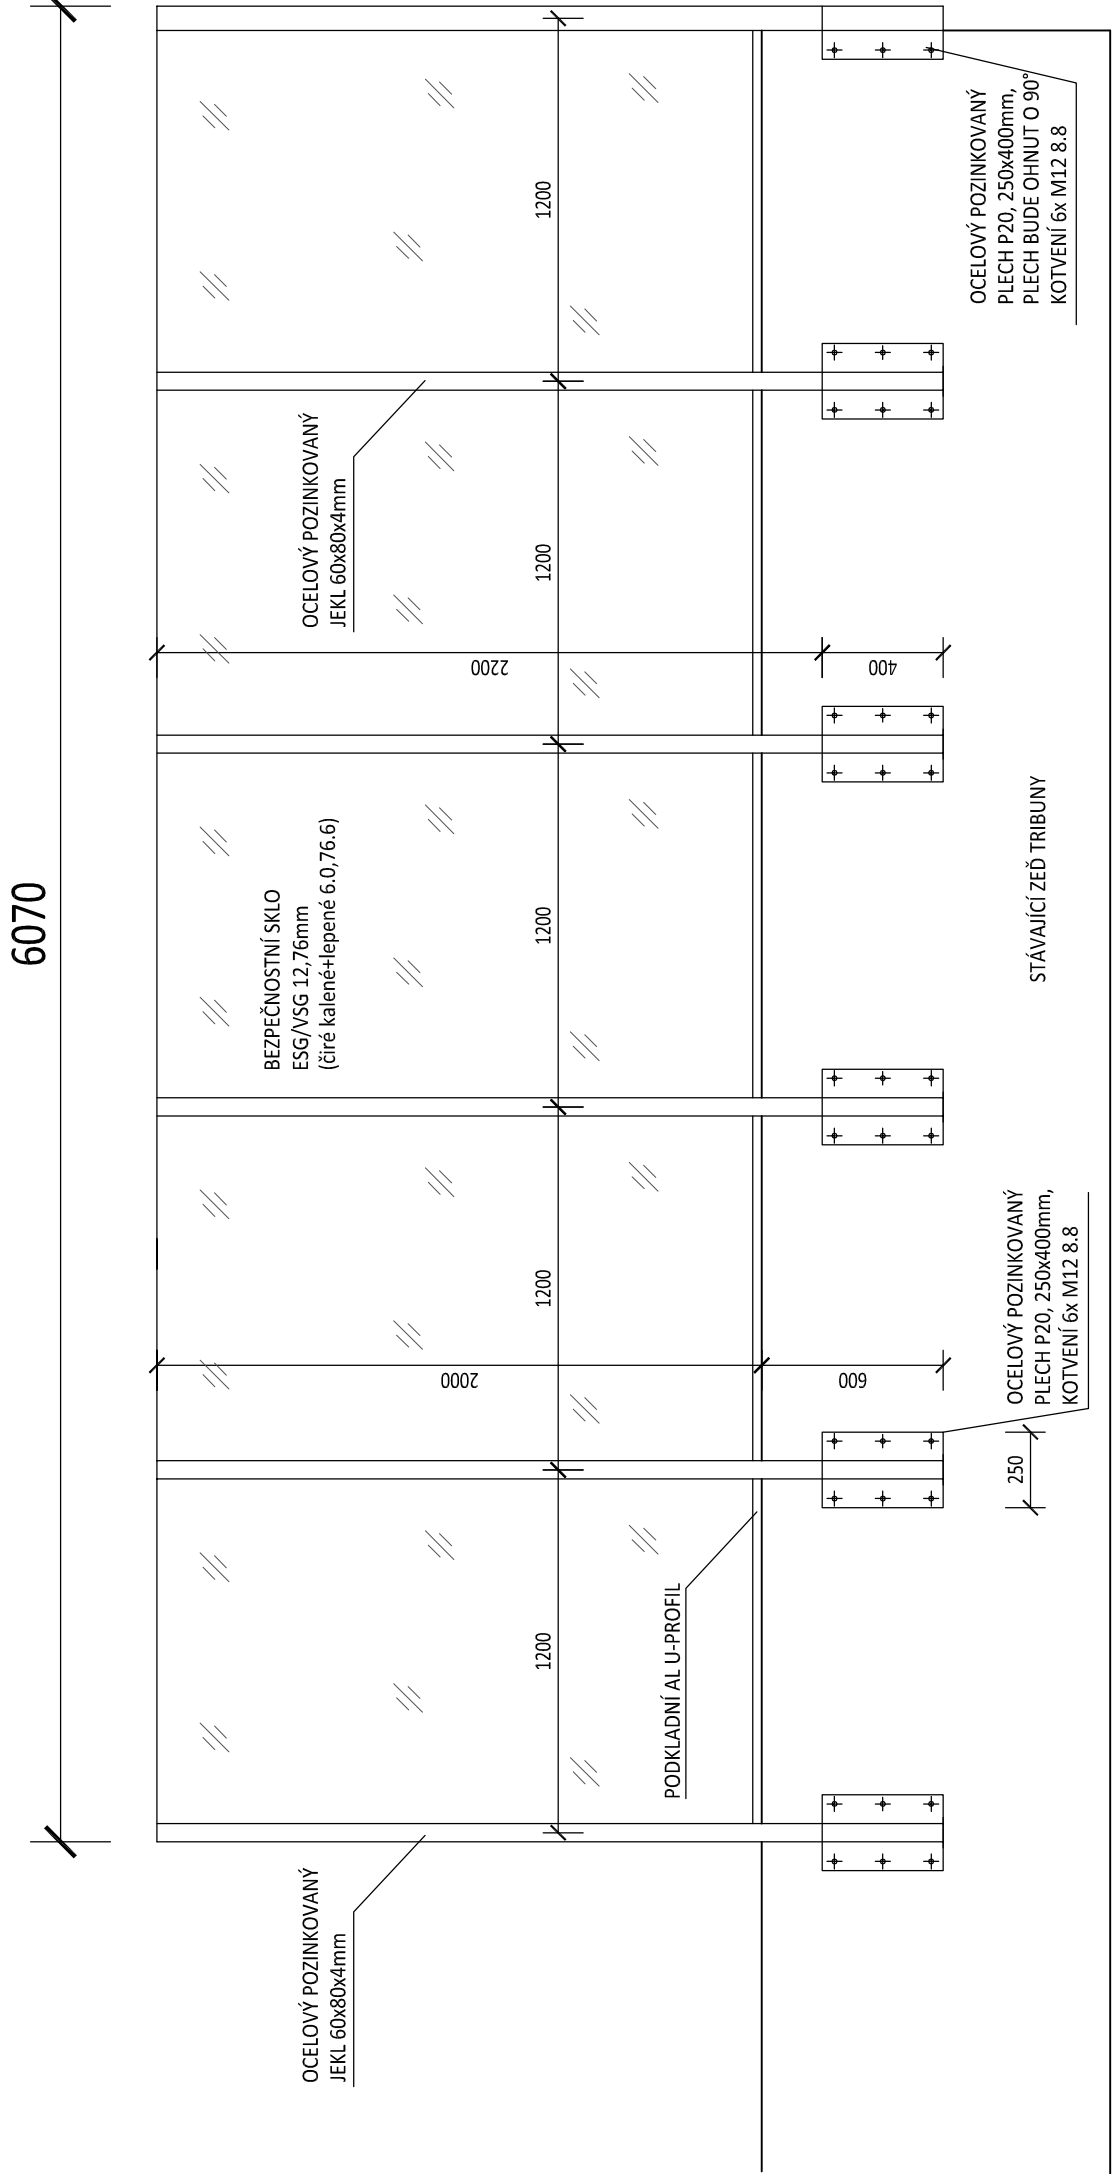


PŮDORYSNÉ SCHÉMA, M 1:50

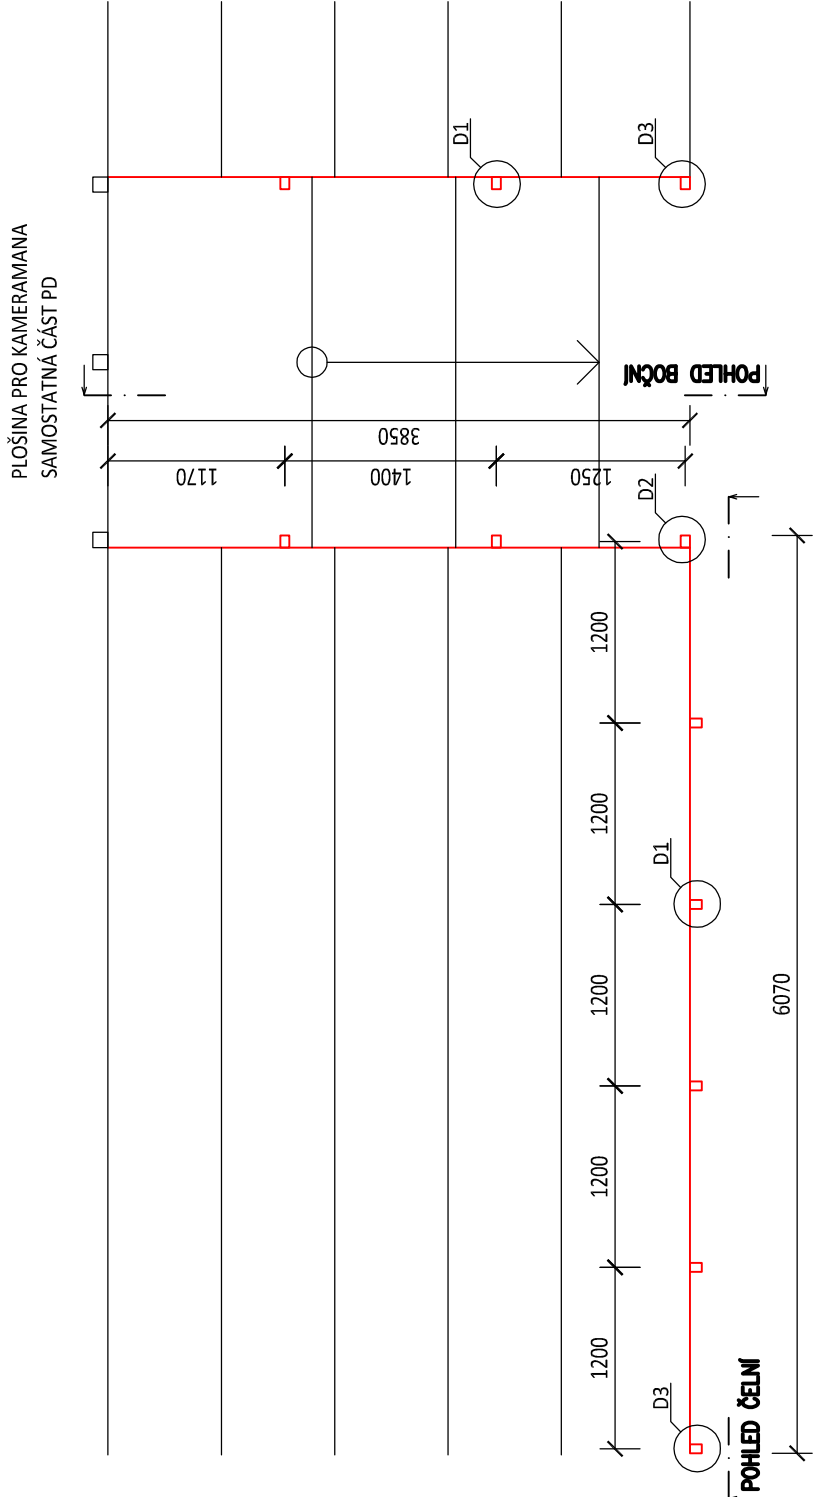


POHLED BOČNÍ, M 1:25

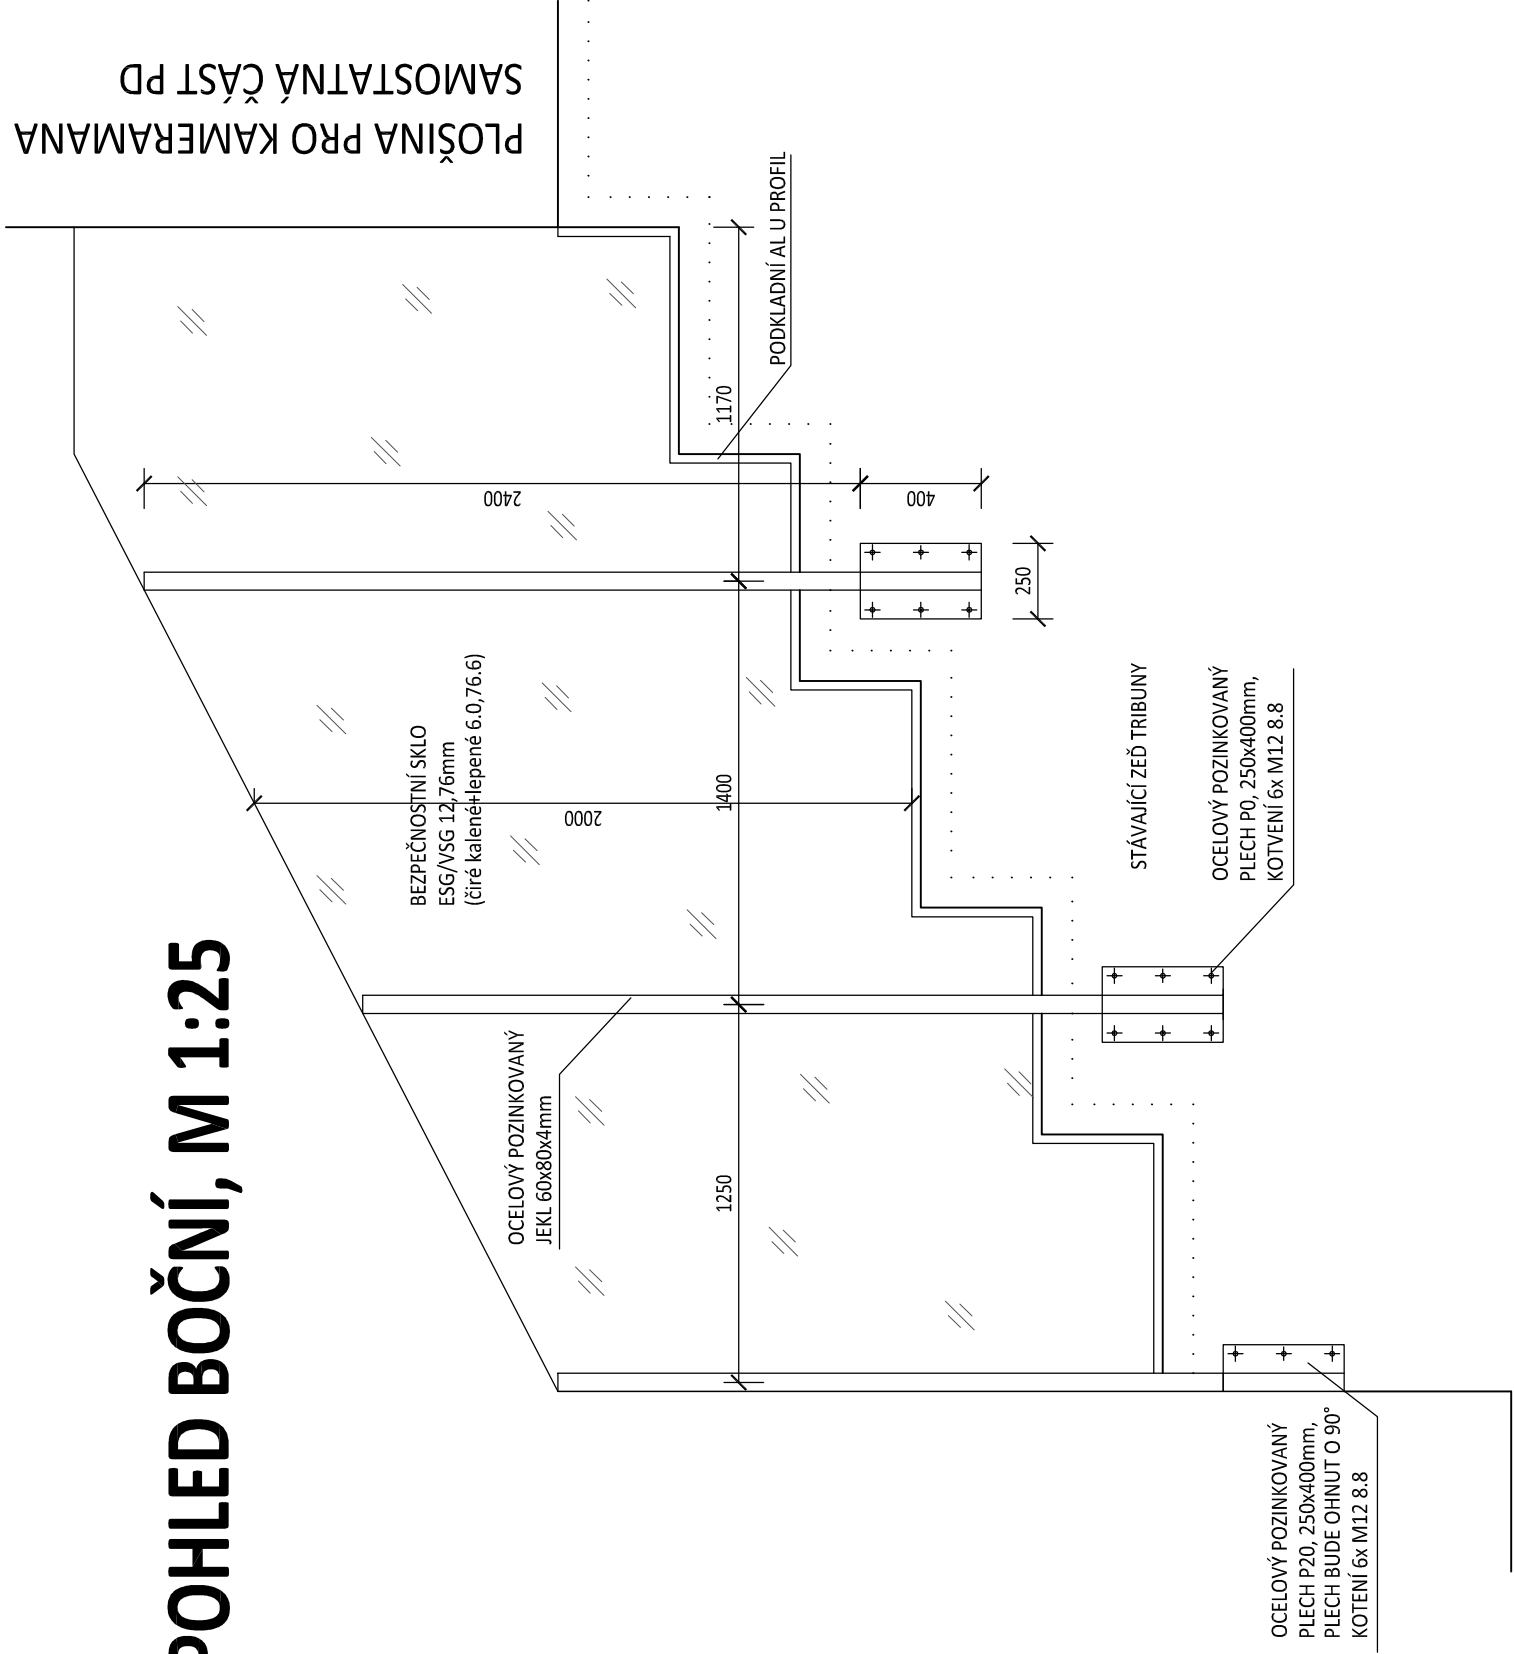


DETAIL D1, M 1:5

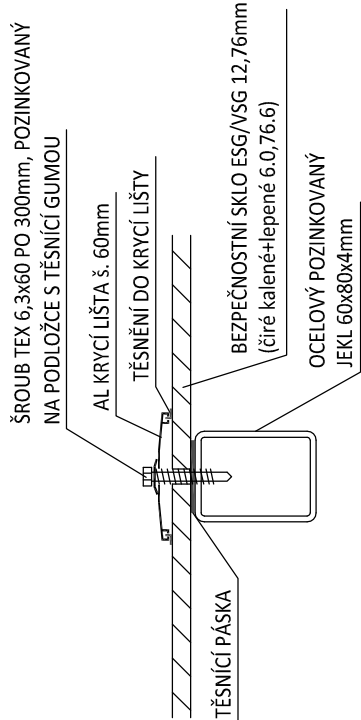

DETAIL D2, M 1:5

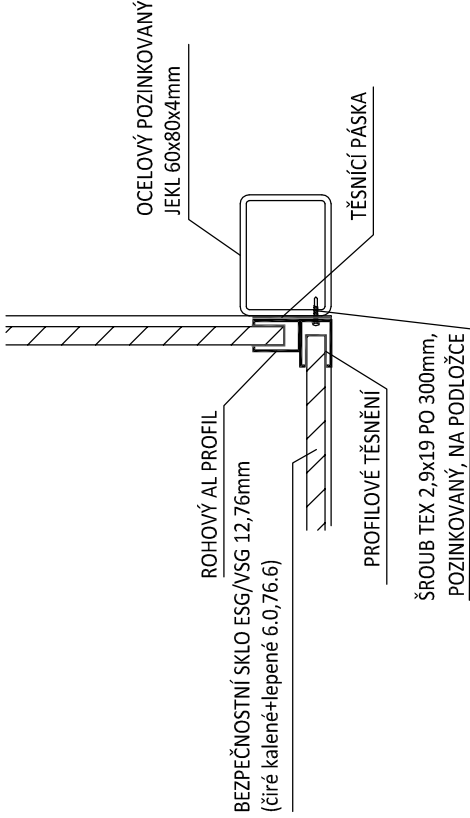

DETAIL D3, M 1:5

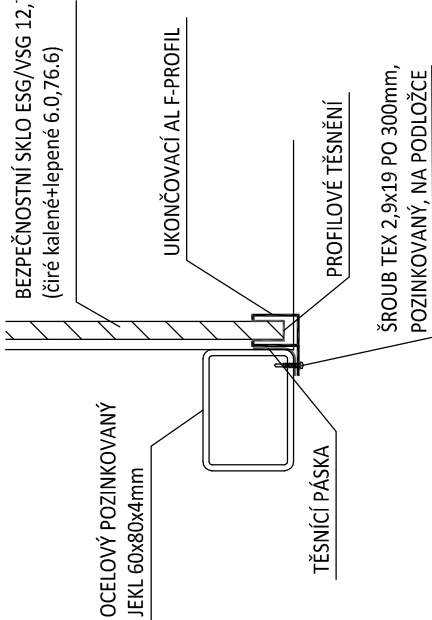

Projektant: Ing. Roman Ráží	Vypracoval: Ing. Dita Krejčová	Autorizace: Ing. František Dvořák	Q ATROSYSYSTEM, spol. s r.o. Kvítková 3578 580 01 Havlíčkův Brod tel.: 569 430 475 dle CZ15058654 PROJEKCE
Zakázka číslo: 18-50-775	Archivní číslo: OV/14		
Investor: Město Chotěboř, Trčků z Lipý 69, 583 01 Chotěboř			Práce:
Stupeň: Dokumentace pro provádění stavby			
Stavba / část:			Datum: únor 2019
Zimní stadion - dostavba zázemí pod tribunou			Číslo výkresu: D.1.1.27
ARCHITEKTONICKO - STAVEBNÍ ŘEŠENÍ			Měřítko: 1:5, 1:25, 1:50
ZÁBRANA NA TRIBUNĚ - PŮDORYS, POHLEDY, DETAIL D1, D2 A D3			