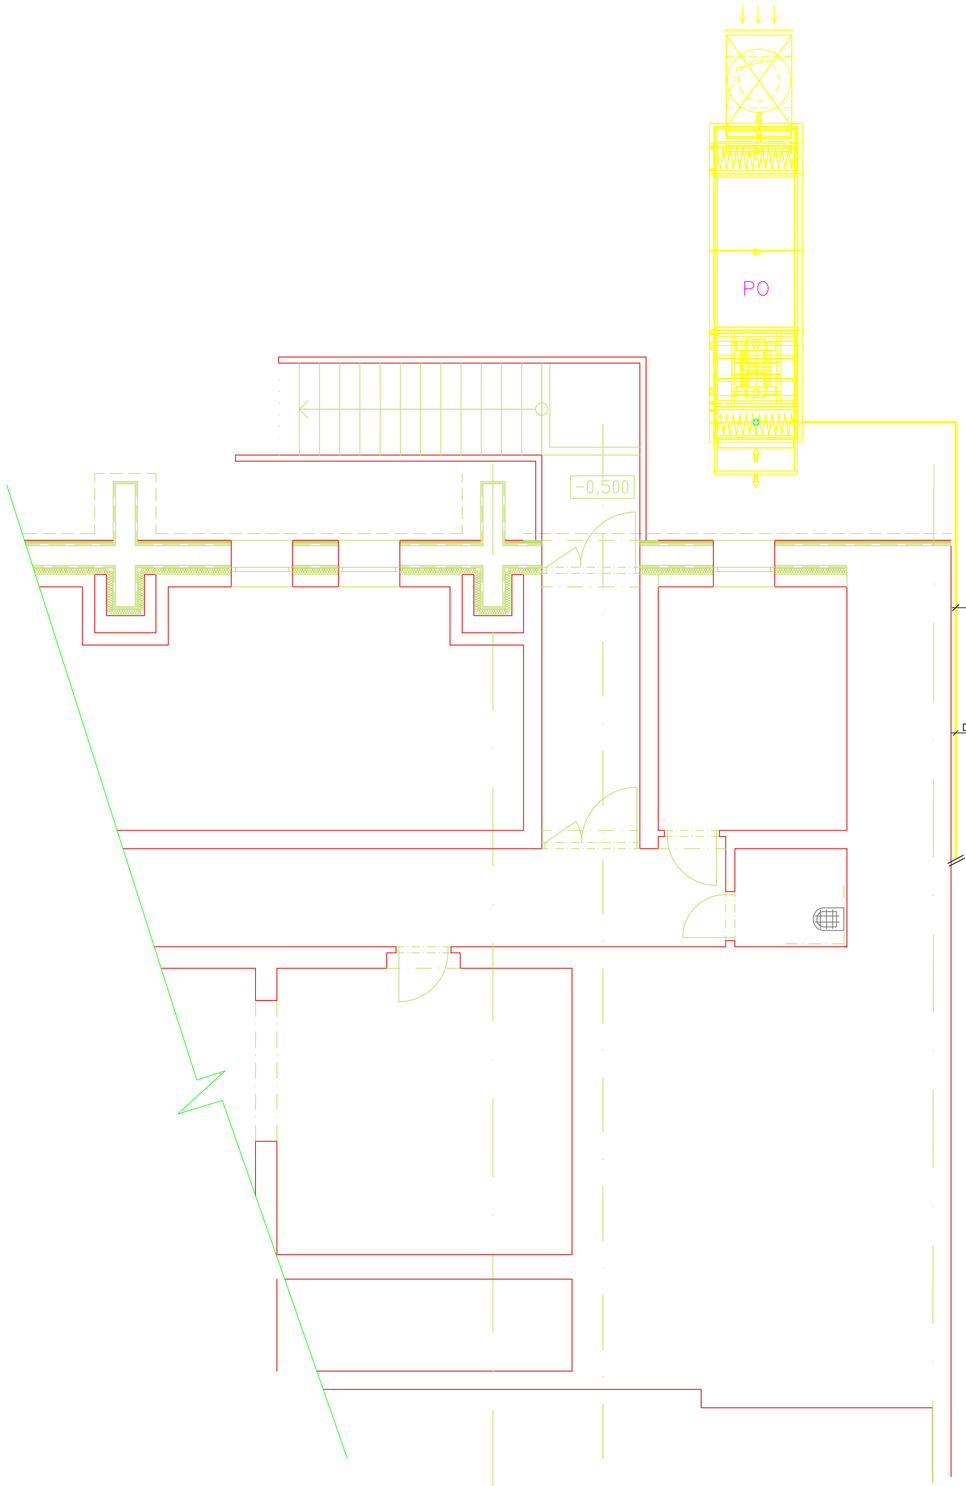

PO–plynový ohřívač jednotky VZT (venkovní provedení)
o jmenovitém výkonu 45kW.
Typový vertikální odtahový systém spalin
Max. spotřeba 5,30m3/hod. ZP, KK20
+ nadprůtoková pojistka

Plyn. potrubí vedené po fasádě objektu z plynoměrné místnosti

DN32

Projektant: Josef Meloun	Vypracoval: Josef Meloun	Autorizace: Ing. František Dvořák	QATROSYSTEM, spol. s r.o. Kyjovská 3578 580 01 Havlíčkův Brod tel.: 569 430 475 dič: CZ15058654 PROJEKCE
Zakázka číslo: 18-50-775	Archivní číslo: OV/14		
Investor: Město Chotěboř, Trčků z Lípy 69, 583 01 Chotěboř			Paré:
Stupeň: Dokumentace pro provádění stavby			
Stavba / část: Zimní stadion - dostavba zázemí pod tribunou TECHNIKA PROSTŘEDÍ STAVEB			Datum: únor 2019 Číslo výkresu: P.2
Obsah: PLYNOINSTALACE - Půdorys 1. N.P.			Měřítko: 1:50