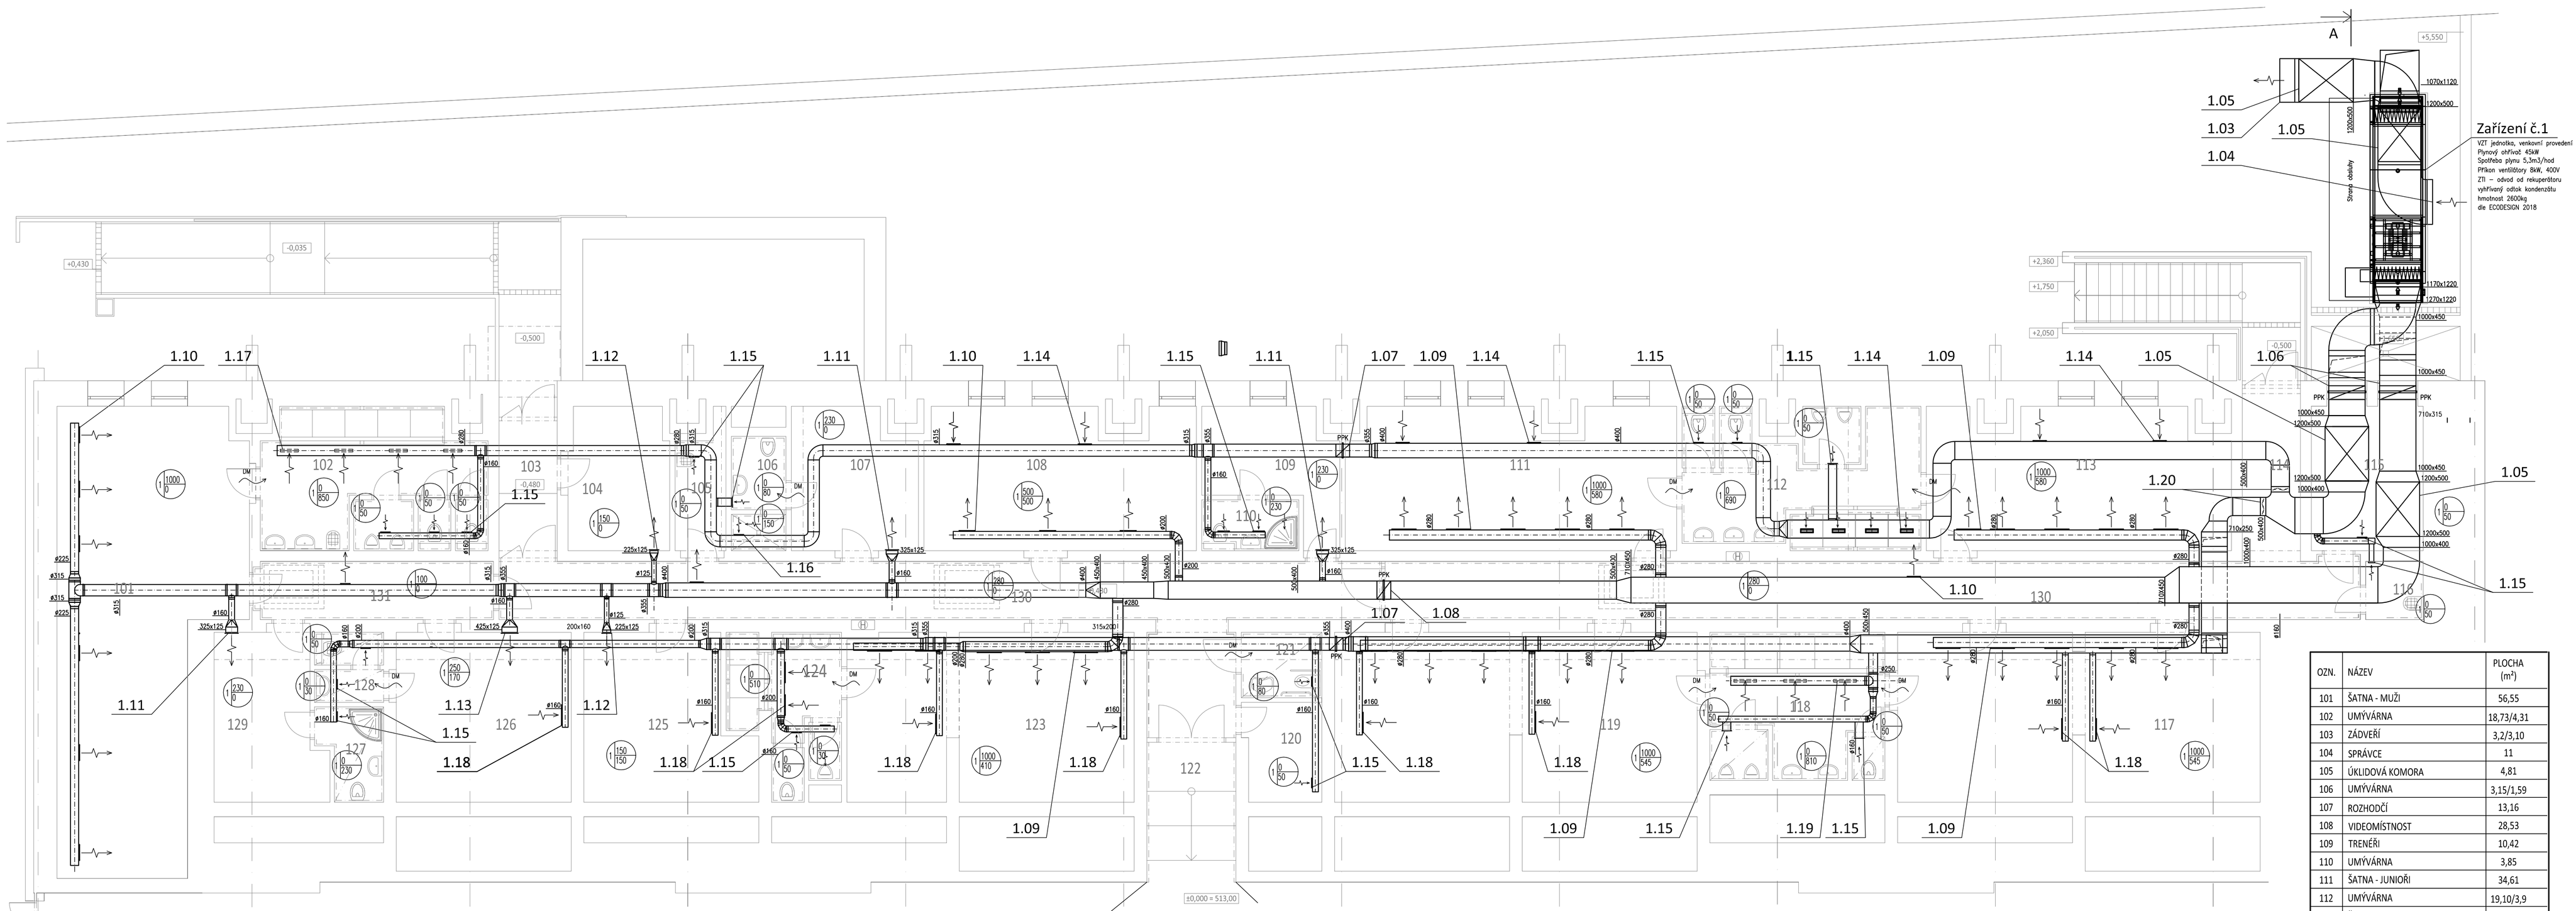

OZN.	NÁZEV	PLOCHA (m^2)
101	ŠATNA - MUŽI	56,55
102	UMÝVÁRNA	18,73/4,31
103	ZÁDVEŘÍ	3,2/3,10
104	SPRÁVCE	11
105	ÚKLIDOVÁ KOMORA	4,81
106	UMÝVÁRNA	3,15/1,59
107	ROZHODČÍ	13,16
108	VIDEOMÍSTNOST	28,53
109	TRENÉŘI	10,42
110	UMÝVÁRNA	3,85
111	ŠATNA - JUNIOŘI	34,61
112	UMÝVÁRNA	19,10/3,9
113	ŠATNA - DOROST	31,16
114	POŽÁRNÍ ÚNIK	7,78
115	TECHNICKÁ MÍSTNOST, SKLAD	12,77
116	ÚKLIDOVÁ KOMORA	2,65
117	ŠATNA - STARŠÍ ŽÁCI	46,69
118	UMÝVÁRNA	13,97/5,31
119	ŠATNA MLADŠÍ ŽÁCI	46,69
120	SKLAD	5,74
121	BEZBARIÉROVÉ WC	4,14
122	NÁSTUP NA LEDOVOU PLOCHU	9,67
123	ŠATNA - HOSTÉ	36,27
124	UMÝVÁRNA	18,60/2,67
125	BRUSÍRNA, SKLAD, TECH. MÍSTNOST	19,83
126	REHABILITACE	23
127	UMÝVÁRNA	4,24
128	WC S PŘEDSÍŇKOU	3,64
129	TRENÉR	13,44
130	CHODBA	91,24
131	CHODBA	10,84

Poznámka:
Veškeré potrubí v exteriéru izolovšno tepelnou izolací tl.10cm s oplechovšním
Potrubní rozvody v interiéru izolovány tepelnou izolací tl.60mm po tlumiče hluku, vč. tlumičů
Před objednání potrubí nutno koordinovat na místě s ostatními profesemi
Veškeré viditelné potrubí opatřeno práškovou barvou bílou RAL dle ARCH

ŘEZ A-A, PŘÍVOD VZDUCHU

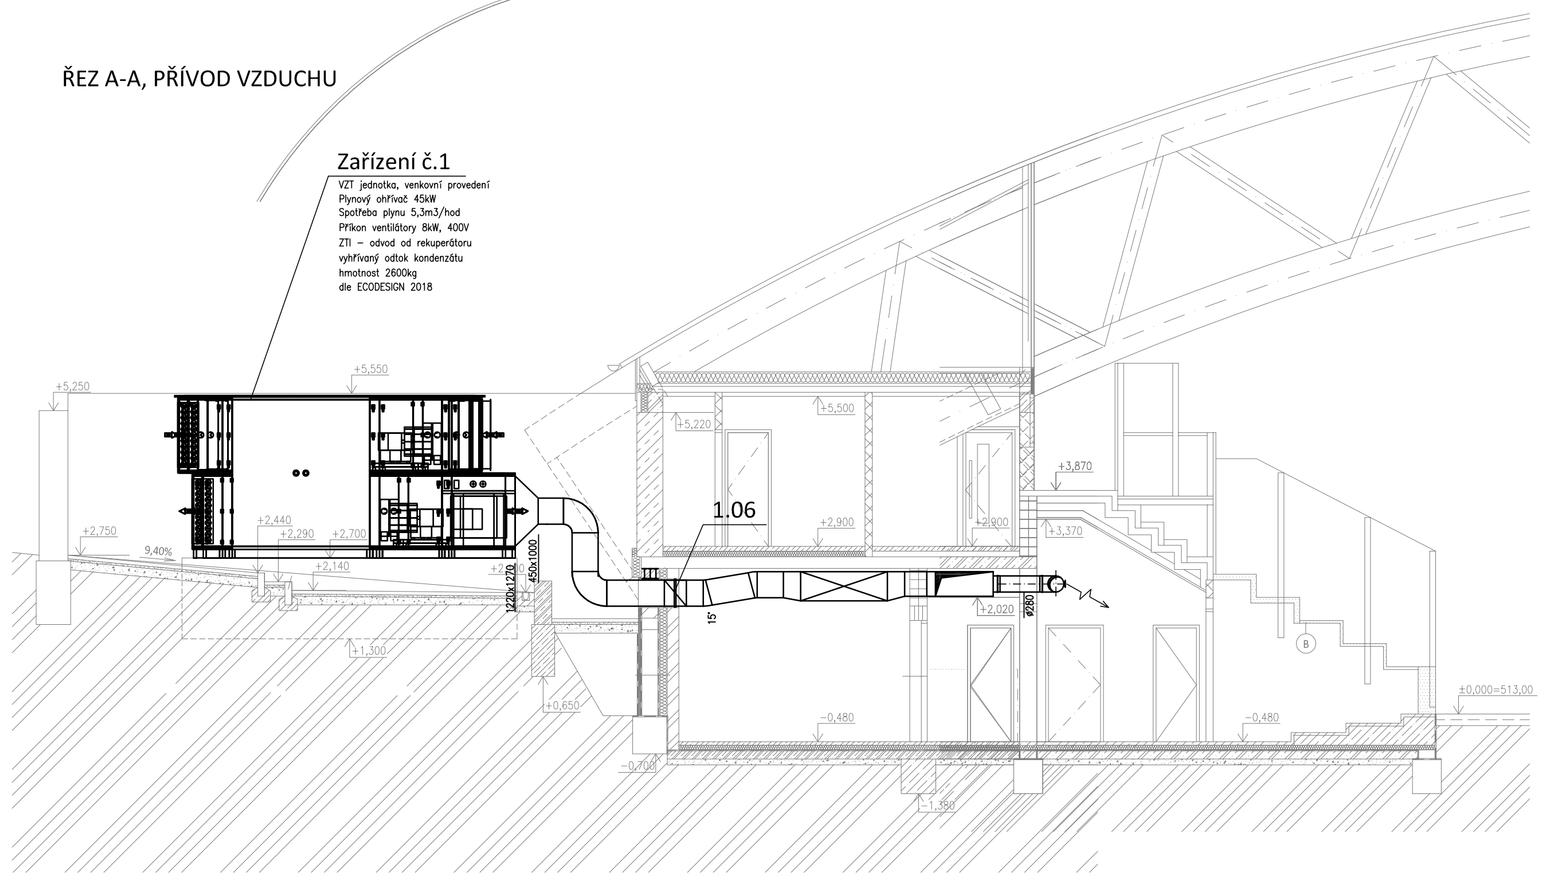

ŘEZ A-A, ODVOD VZDUCHU

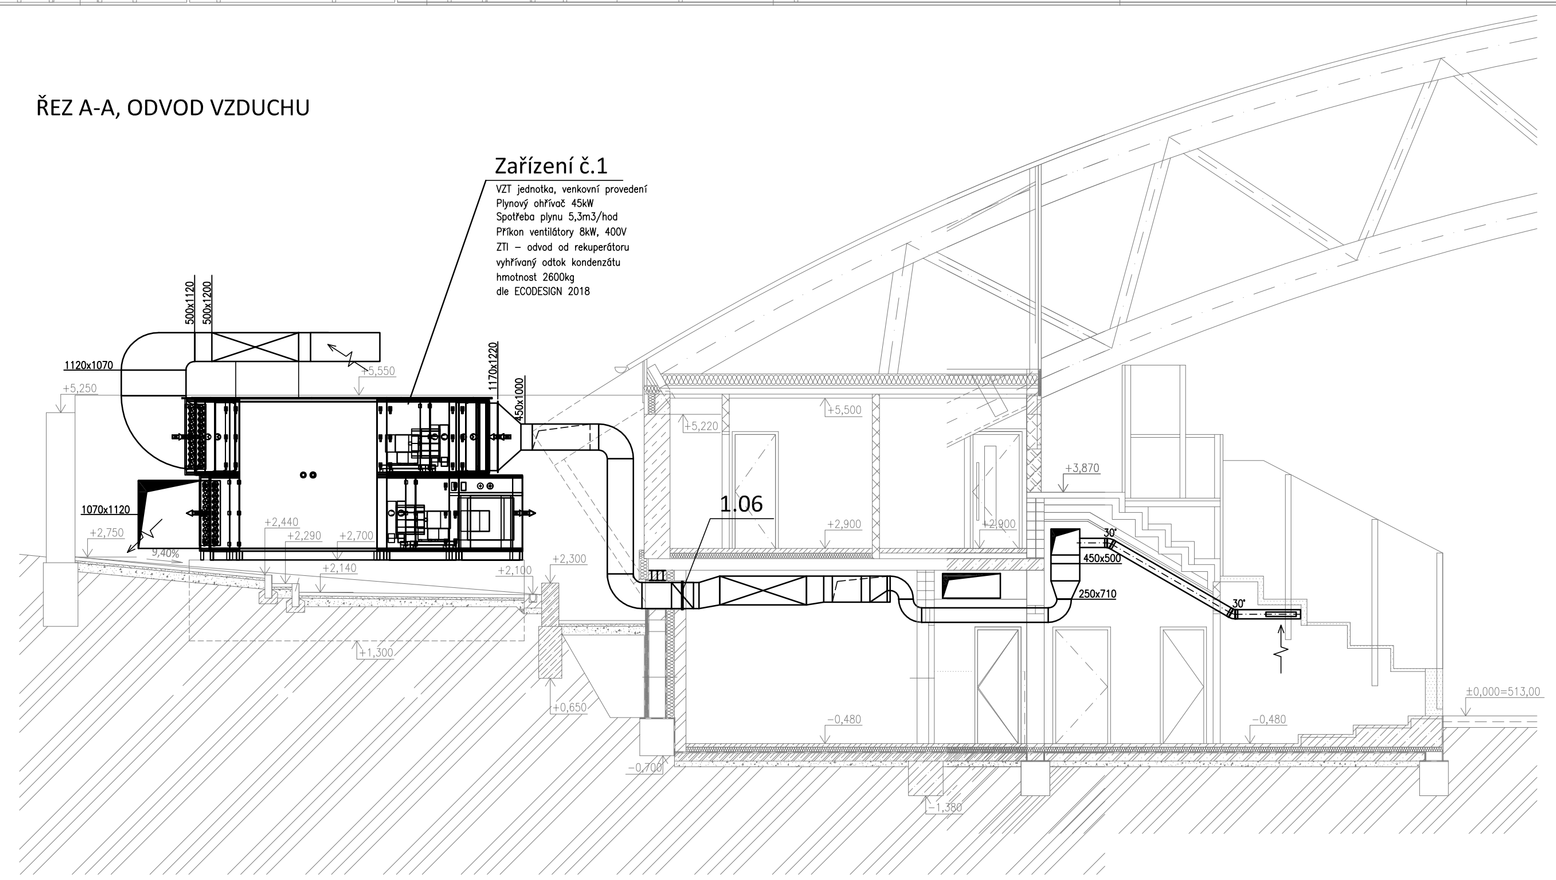

Projektant: Jiří Hájek	Vypracoval: Jiří Hájek	Autorizace: Ing. František Dvořák
Zakázka číslo: 18-06-T75	Archivní číslo: OV/14	QATROSYSTEM, spol. s r.o. Kyjovská 3578 580 01 Havlíčkův Brod tel.: 569 430 475 dič: CZ15058654 PROJEKCE
Investor: Město Chotěboř, Trčků z Lípy 69, 583 01 Chotěboř		Paré:
Stupeň: Dokumentace pro územní řízení, stavební řízení a provedení stavby		
Stavba / část: Zimní stadion - dostavba zázemí pod tribunou VZDUCHOTECHNIKA		Datum: 3/2019
Obsah: PŮDORYS 1NP		Číslo výkresu: D1.4.5.3
		Měřítko: 1:75