



POHLED VÝCHODNÍ OD SOKOLOVNY

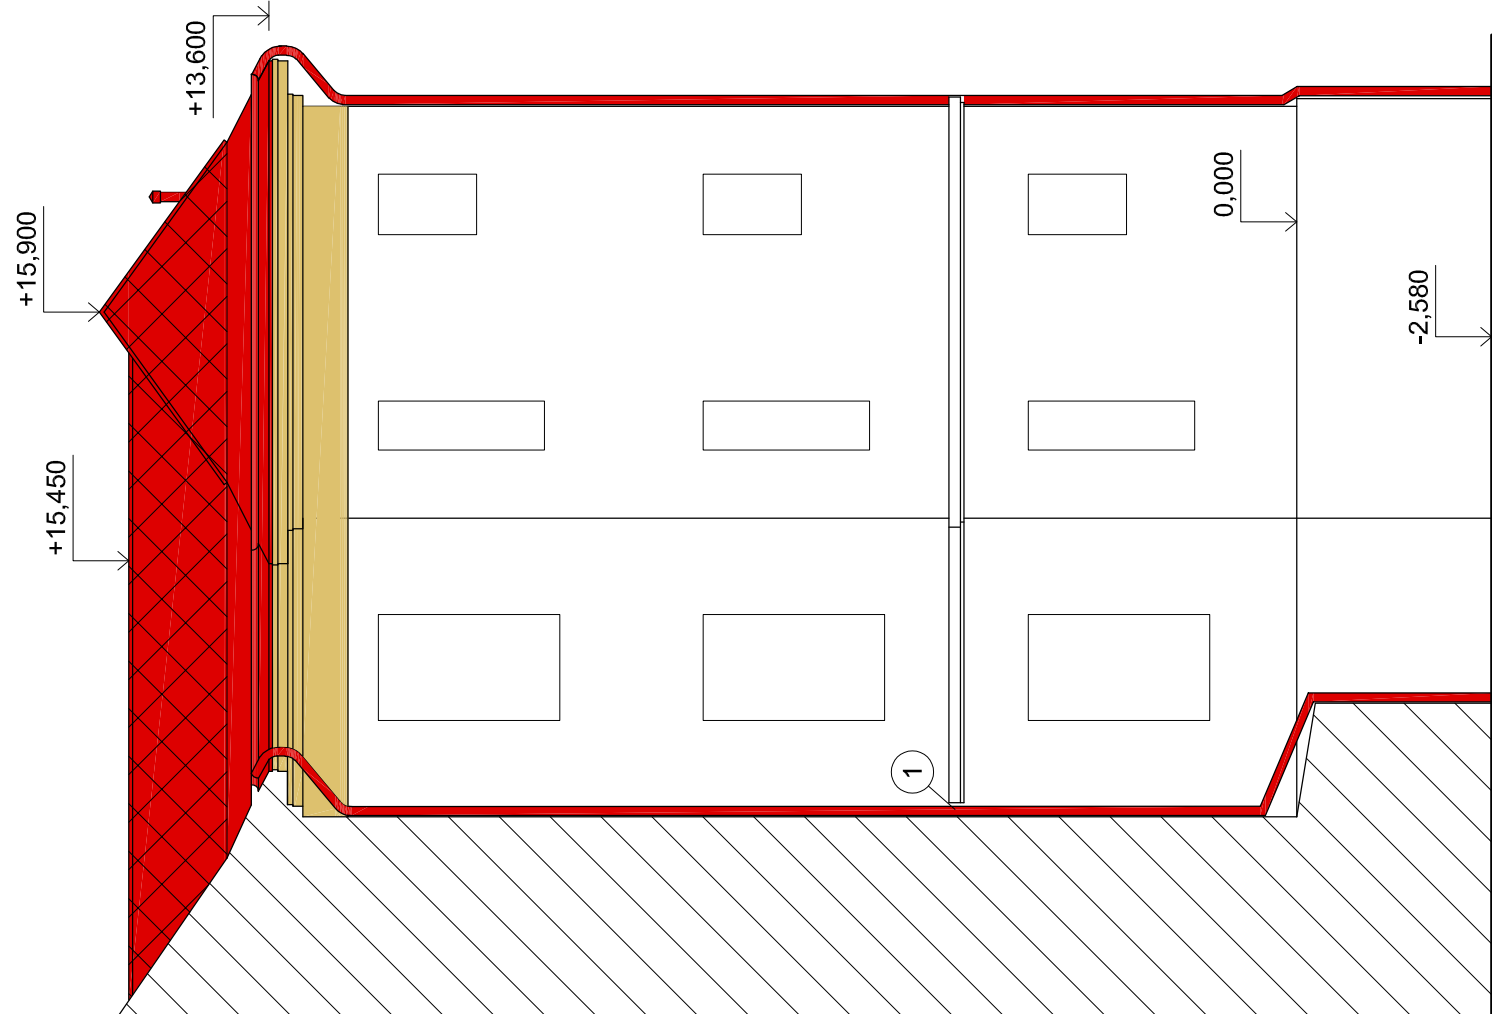

POHLED VÝCHODNÍ ZE DVORA 1



POHLED VÝCHODNÍ ZE DVORA 2

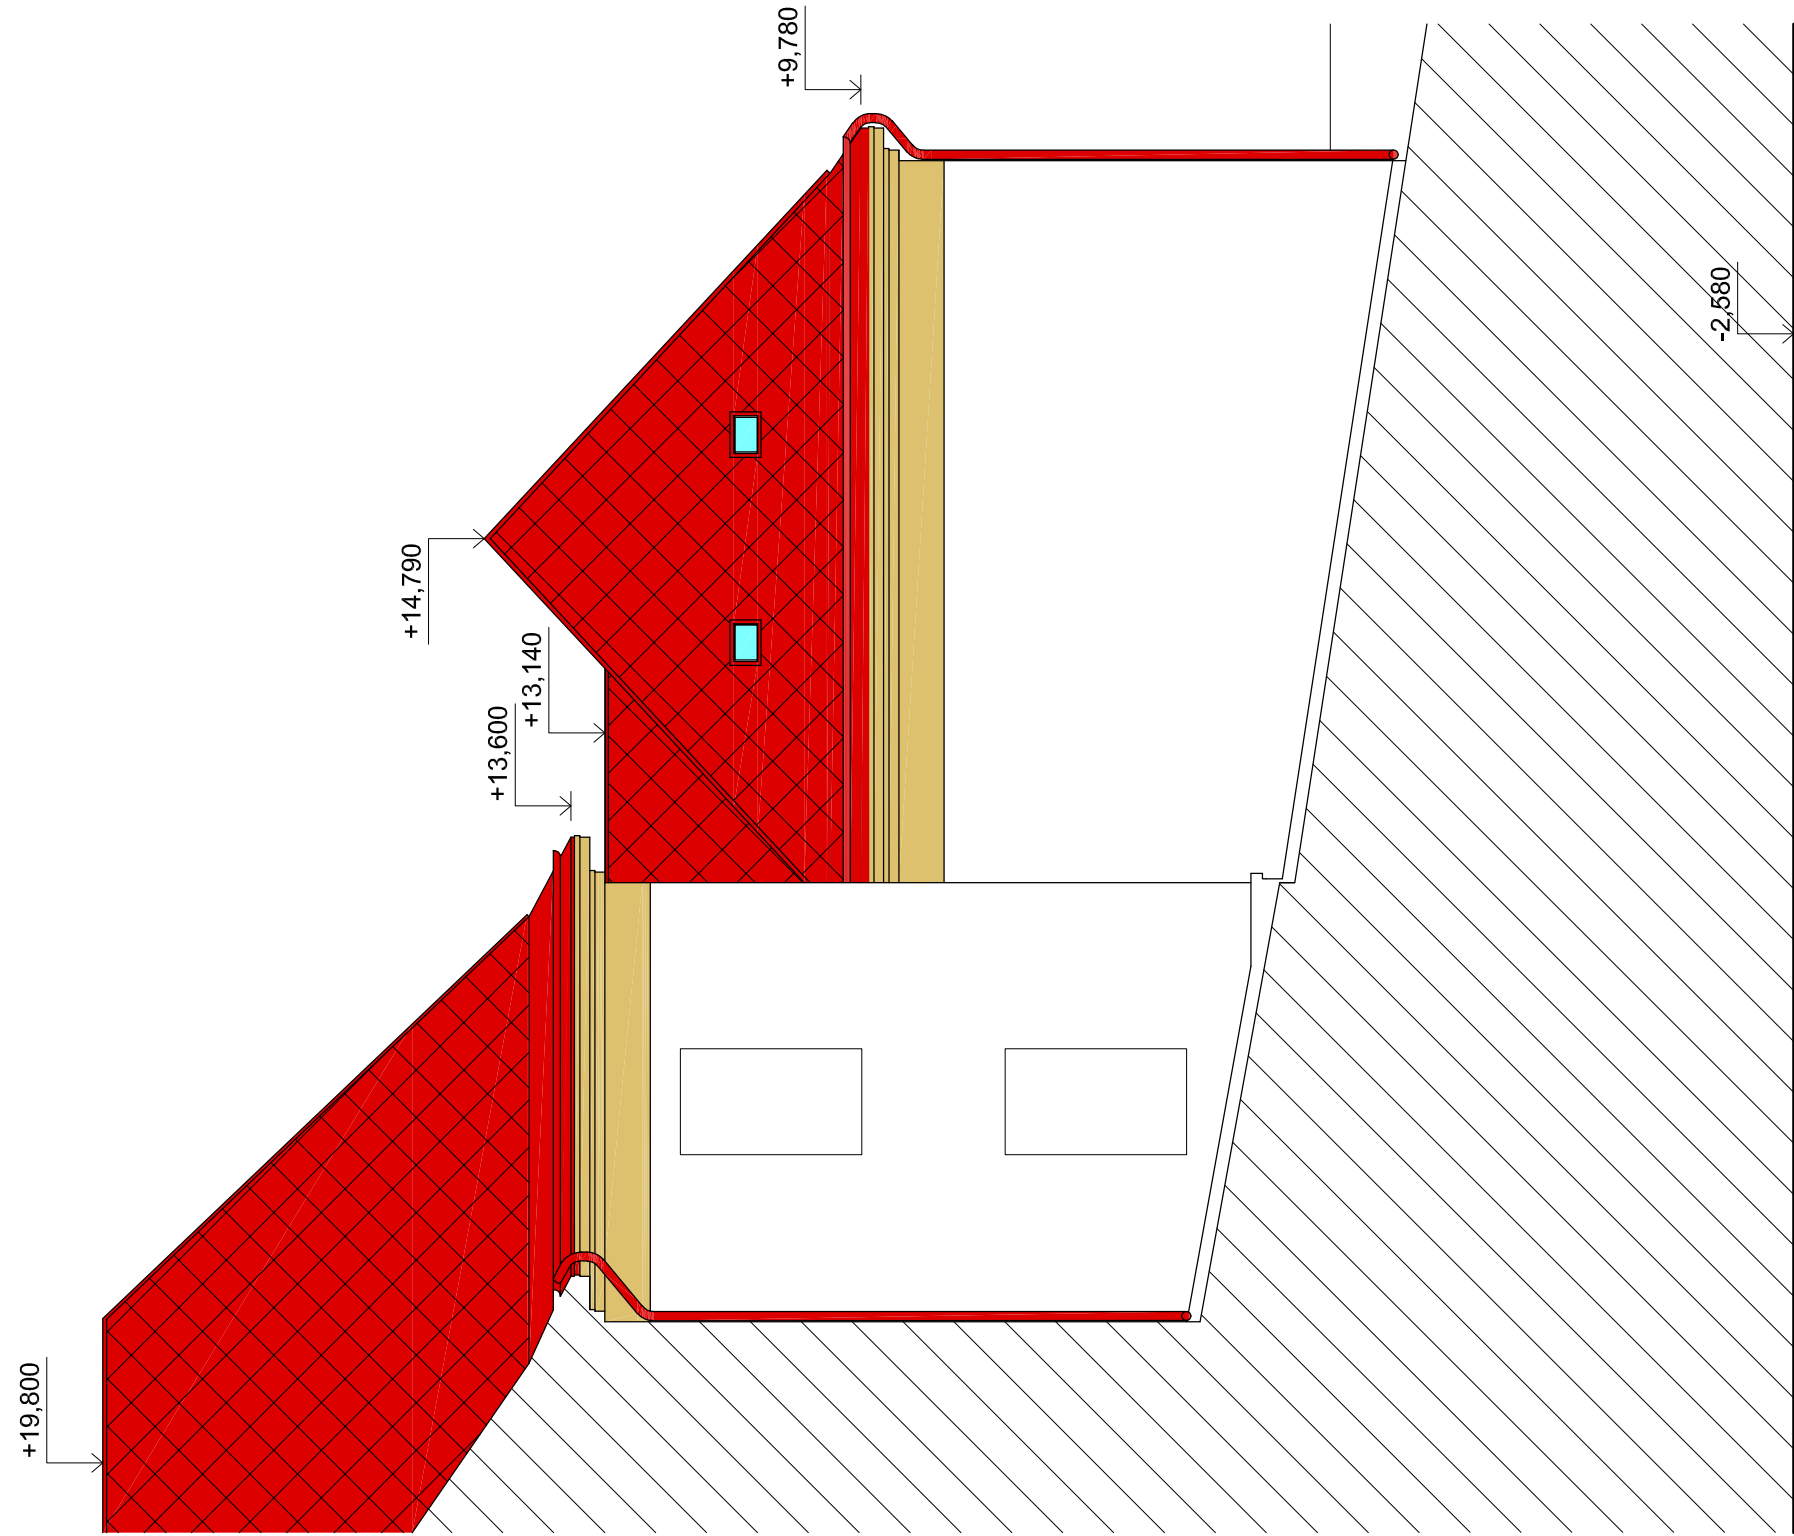


LEGENDA PRVKŮ

OZN.	PRÍVEK	POVRCHOVÁ ÚPRAVA
	KLEPIRSKÉ PRVKY - OKAPY, SVODY, OKAPNICE...	HLINIKOVÝ LEGOVANÝ PLECH S POVRCHOVOU ÚPRAVOU COIL COATING TM. CERNÉ BARVY
	PULTOVÉ STŘECHY	FALCOVANY HLINIKOVÝ LEGOVANÝ PLECH S POVRCHOVOU ÚPRAVOU COIL COATING TM. CERNÉ BARVY
	SKÍMÉ STŘECHY	PLECHOVÁ ŠABLONA 4X44 CM. HLINIKOVÝ LEGOVANÝ PLECH S POVRCHOVOU ÚPRAVOU COIL COATING TM. CERNÉ BARVY
	RENOVOVANÉ ŘÍMSY	FASÁDNI OMÍTKA, BARVA DLE JIZ. PROVEDENÝ ŘÍMS
	STŘEŠNÍ VÝLEZY	RAM. LEGOVANÝ HLINIK. BARVA TM. CERNÁ, VÝPLN POLYKARBONAT S OCHRANOU

- 1 V MÍSTĚ PROSTUPU FASÁDNÍ RÍMSOU, BUDE PŘEVEDENO VÝRŽNUTÍ RÍMSY MIN. 50 mm OD SVODU A RÍMSA STAVEBNĚ ZAPRAVENA
- 2 ODSTRANĚNÍ OCELOVÝCH KONZOL NA FASÁDĚ - STAVEBNÍ ZAPRAVENÍ OMÍTKOU CELKEM CCA 80 KS

0,000 = 523,48 m.n.m. b.p.v. - čistá podlaha přízemí stávajícího objektu

ZODPOVĚDNÝ PROJEKTANT		PROJEKTANT ČÁSTI
Ing. Aleš Baumgärtner Stavítelství Ladislav Adamec s.r.o. tel: + 420 724 952 630 email: baumgartner@stavitelstviadamec.cz		
U panských 1446, 580 01 Havlíkův Brod		
ZODP. PROJEKTANT	Ing. Aleš Baumgärtner	paré
VYPRACOVAL	Ing. Aleš Baumgärtner	
KONTROLOVAL	Ing. Aleš Baumgärtner	
STAVEBNÍ ÚŘAD	Chotěboř	
KATASTRÁLNÍ ÚZEMÍ	Chotěboř	
INVESTOR	Město Chotěboř, Trčkův z Lípy 69, 58301, Chotěboř	rozliško
AKCE	ZŠ SMETANOVA Č.P. 745 - PD OPRAVY STŘECHY A ŘÍMS	Formát Datum Stupeň dok. Kótováno Č. VÝKRESU MÉRITKO
VÝKRES		A4 x 4 9/2021 stavění řízení provádění stavby mm 1:100