



SCHÉMA SK

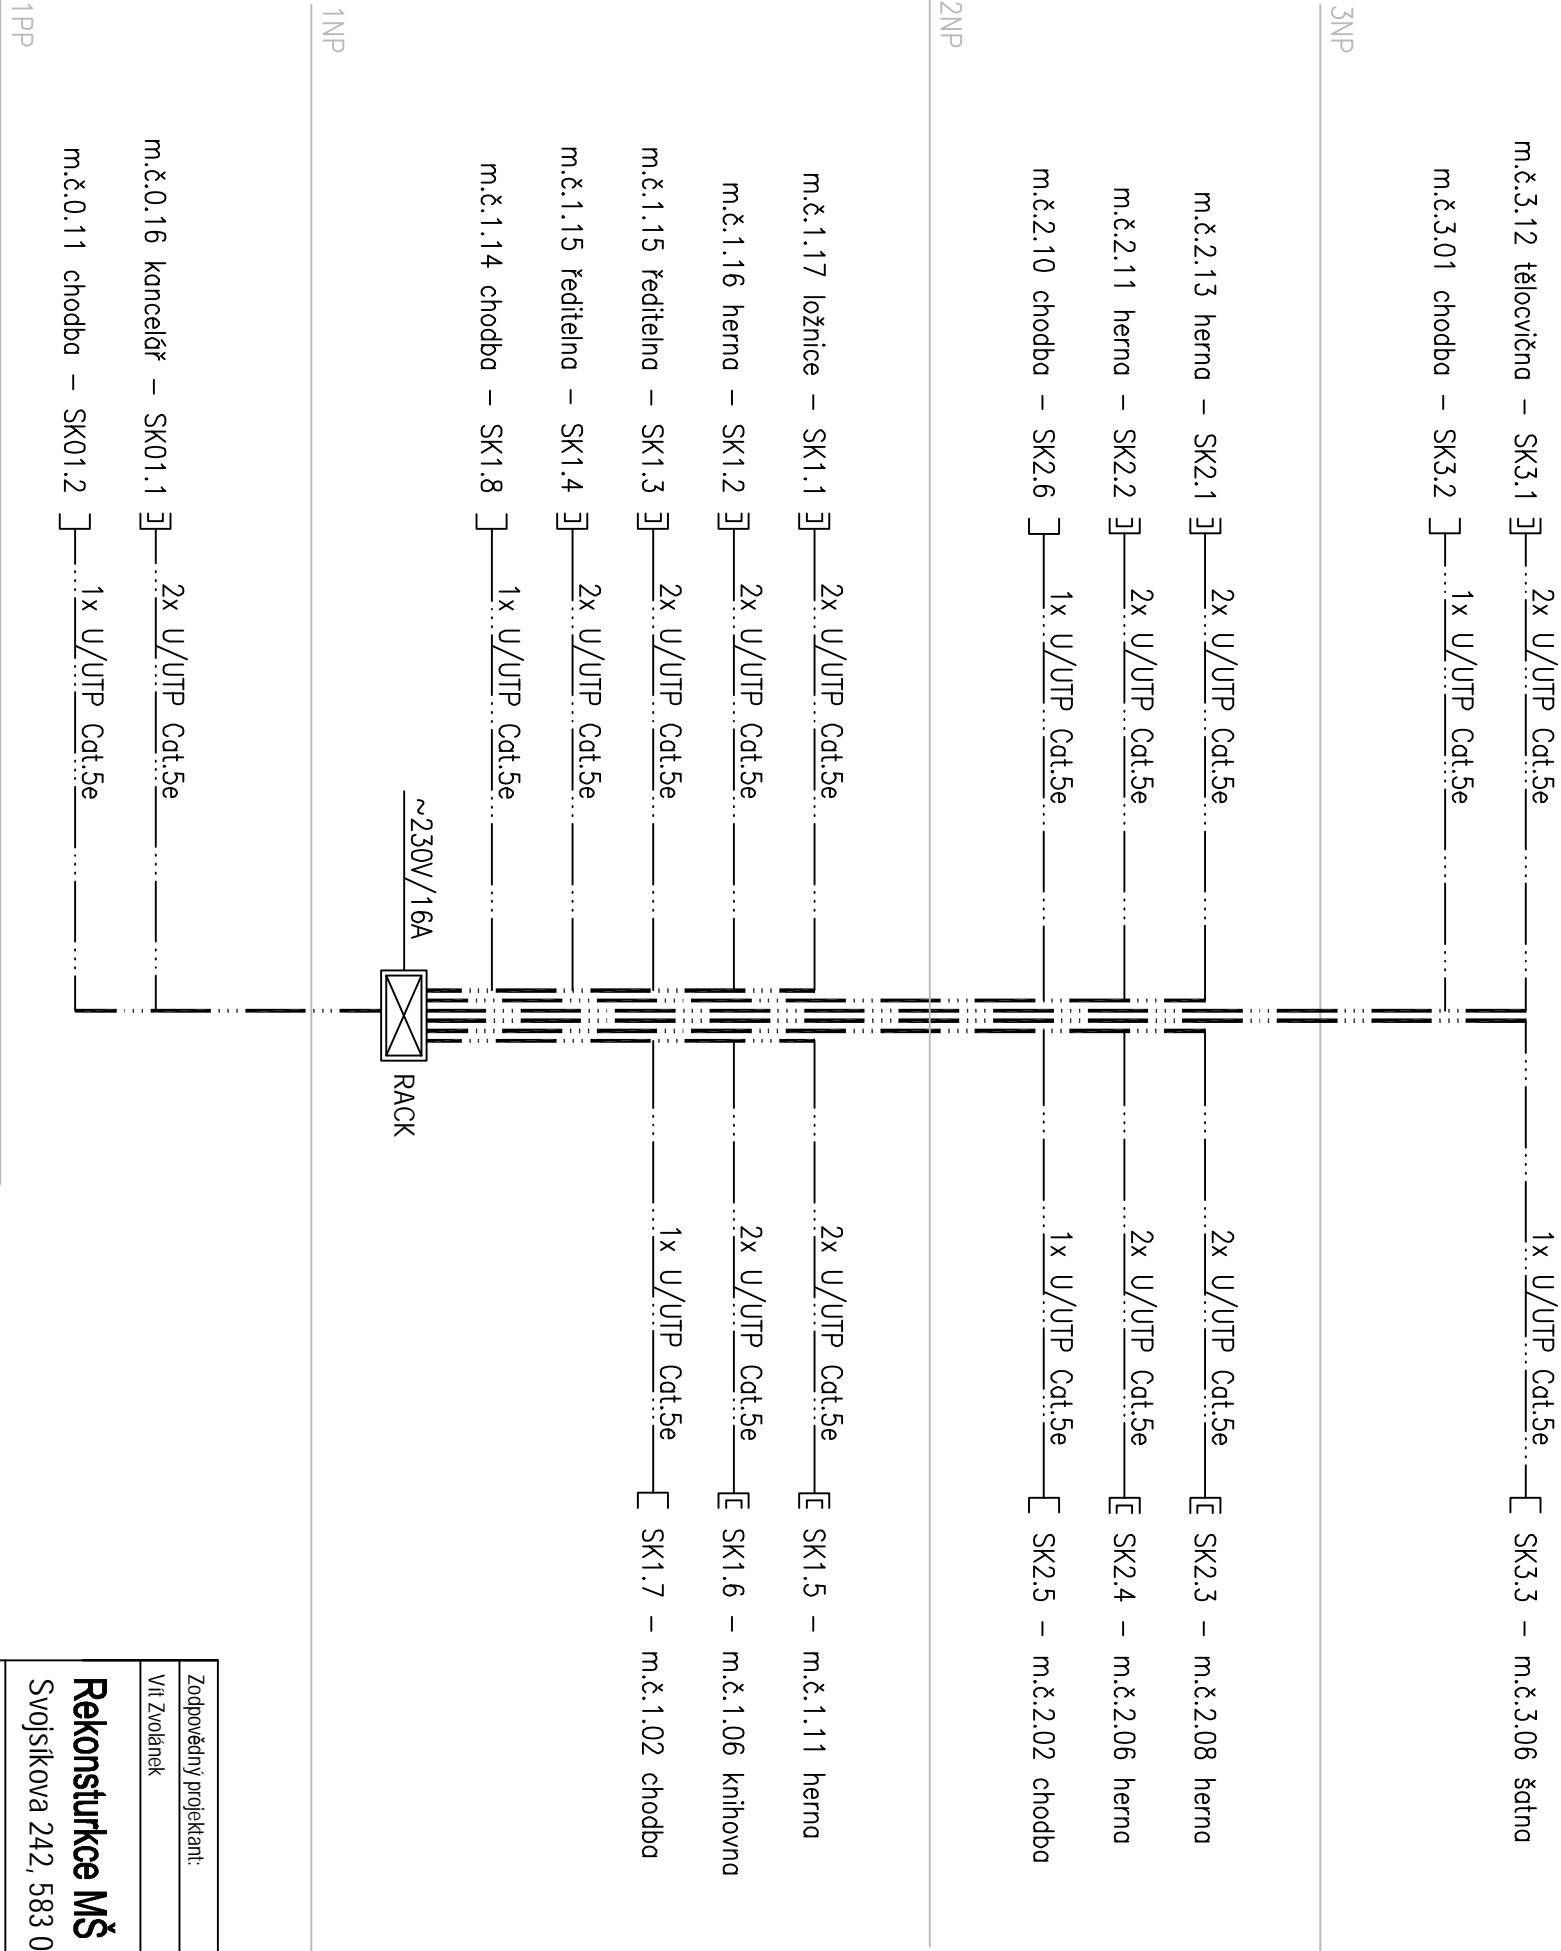

LEGENDA SK

-  datový rozvaděč
- SKx.x → zásuvka 2xRJ45 Cat.5e
- SKx.x → zásuvka 1xRJ45 Cat.5e
- kabely U/UTP Cat.5e v trubce PVC, hvězdicový rozvod z dat. rozvaděče, zapojeno do Patch panelu SK

Zodpovědný projektant:		Kontroloval:	Kreslil:	
Vít Zvolánek		Ing. Milan Landsman	Vít Zvolánek	
Rekonstrukce MŠ			VÍT ZVOLÁNEK	
Svojsíkova 242, 583 01 Chotěboř			PROJEKCE A INŽENÝRSKÁ ČINNOST ELEKTRO	
INVESTOR: Město Chotěboř, Trčků z Líp 69, Chotěboř 583 01			Podleň 77, 582 24 Oudoleň	
			vit.zvolanek@seznam.cz	
			+420 725 936 757	
			IČ: 02951479	
ČÁST DOKUMENTACE: ELEKTROINSTALACE - SLABOPROUD			DATUM:	03/2023
			STUPEŇ:	DPS
			FORMAT:	A3
			MĚŘITKO:	-
OBSAH VÝKRESU:			Č. ČÁSTI:	Č. VÝKRESU:
SCHEMA SK			D.1.4.e	06