


SCHÉMA DVT

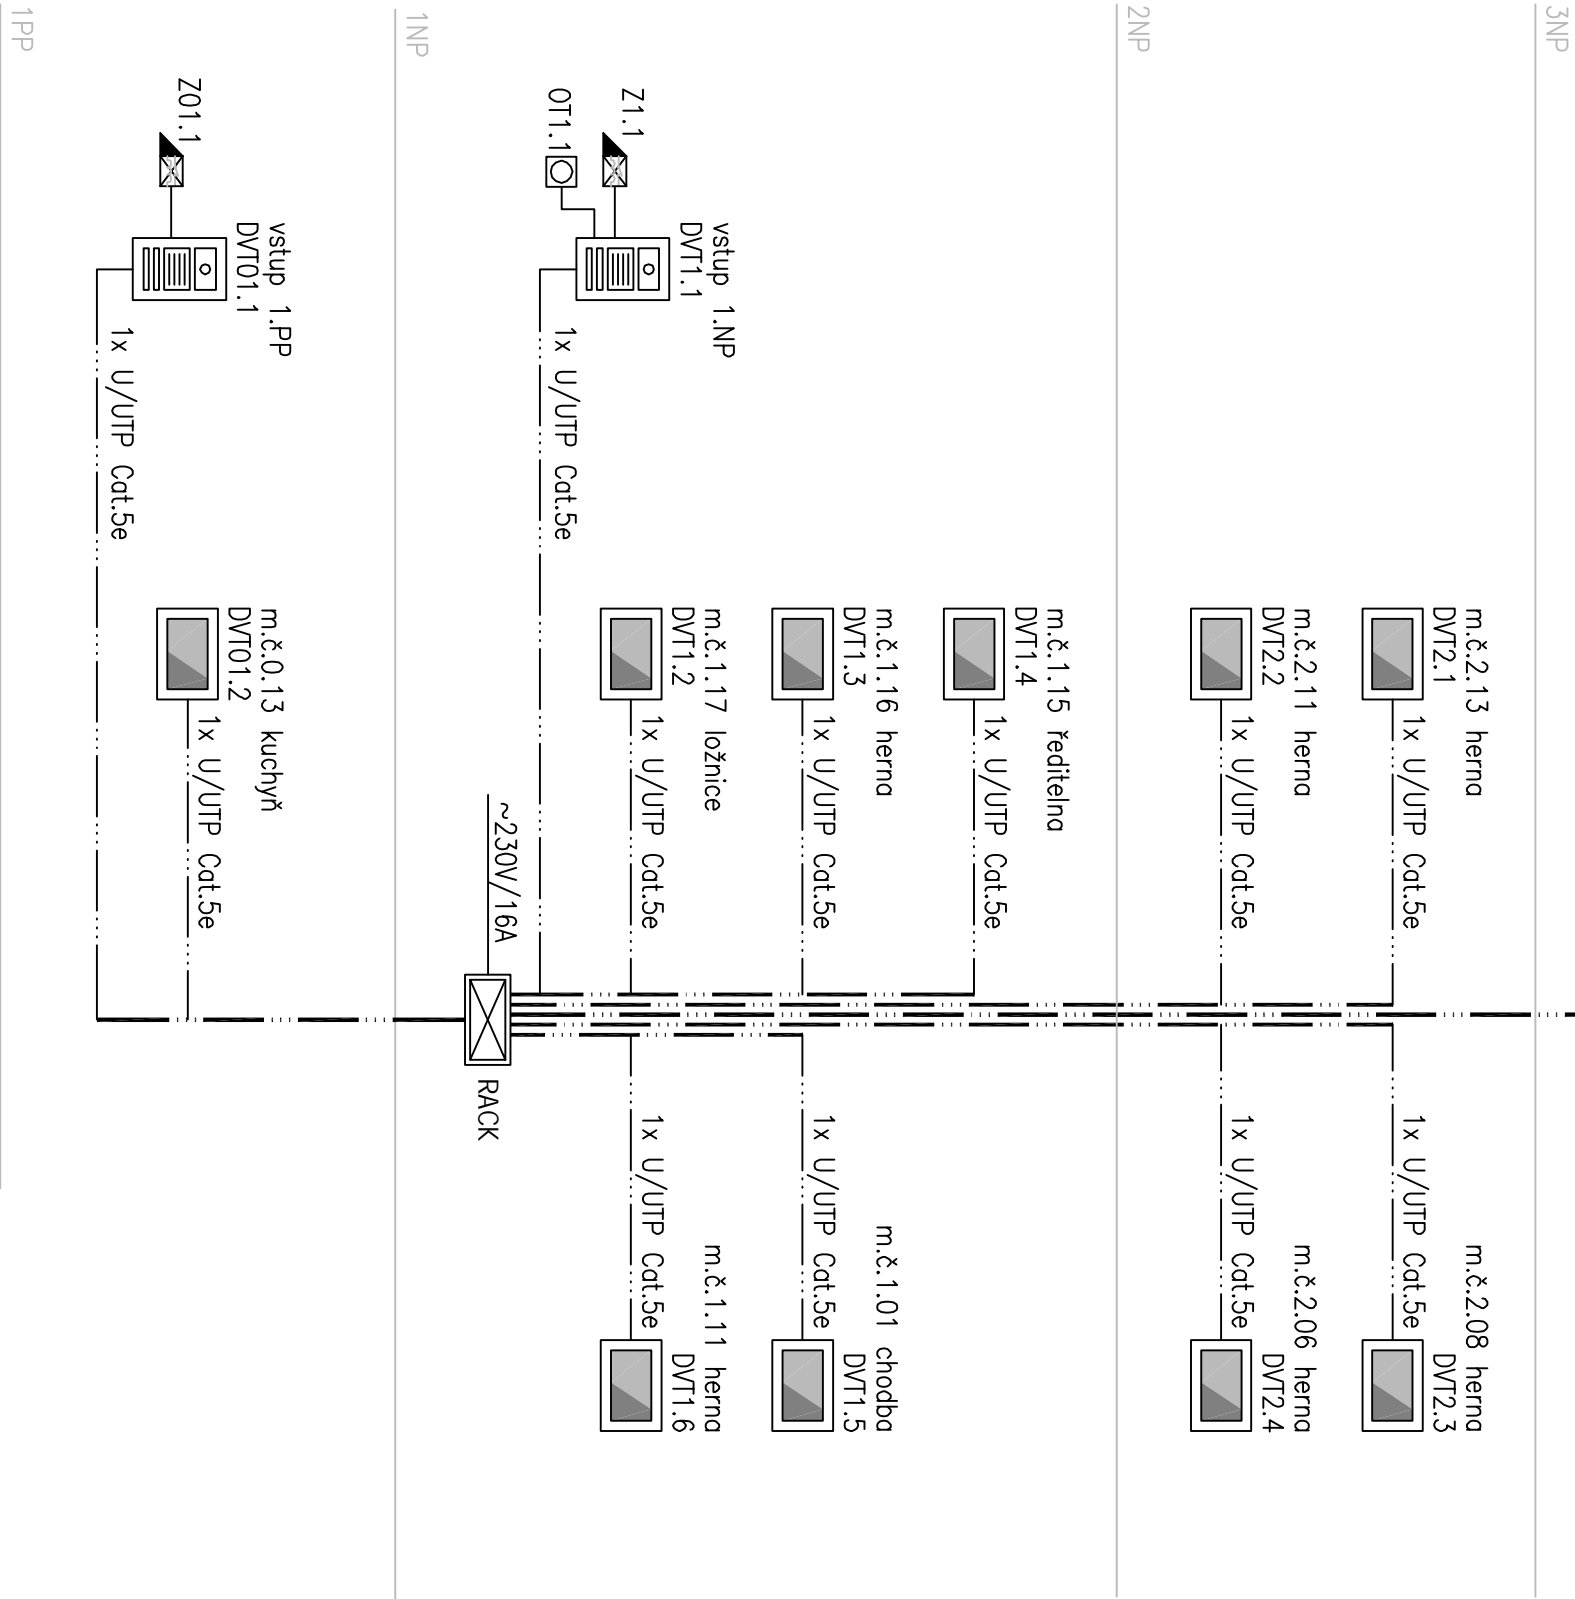

LEGENDA DVT

- hlavní jednotka modulárního IP interkom systému
- Nástěnný videotelefon/ videomonitor, 7"LCD
- dveřní el. zámek, vč. externího zdroje
- odchodové tlačítko
- datový rozvaděč
- kabely U/UTP Cat.5e v trubce PVC, hvězdicový rozvod z dat. rozvaděče, zapojeno do Patch panelu DVT

Zodpovědný projektant:		Kontroloval:	Kreslil:	<div>VÍT ZVOLÁNEK</div> <div>PROJEKCE A INŽENÝRSKÁ ČINNOST ELEKTRO</div> <div><div>Podolná 77, 582 24 Oudolná</div><div>vit.zvolanek@seznam.cz</div><div>+420 725 936 257</div><div>IČ: 02951479</div></div>
Vit Zvolánek		Ing. Milan Landsman	Vit Zvolánek	
Svojsíkova 242, 583 01 Chotěboř				
Rekonstrukce MŠ				
Svojsíkova 242, 583 01 Chotěboř				
INVESTOR:				
Město Chotěboř, Trčků z Líp 69, Chotěboř 583 01				
ČÁST DOKUMENTACE:		ELEKTROINSTALACE - SLABOPROUD		
OBSAH VÝKRESU:				
SCHEMA DVT		Č. ČÁSTI:		Č. VÝKRESU:
		D.1.4.e		08