



## BETON C25/30 XC2 XF1 XA1 VÝZTUŽ B500B

- POZNAMKY K VÝZTUŽI
- POZN.1 -DĚLKA JEDNOTLIVÝCH PRŮD VÝZTUŽE BUDE UPRÁVENA NA MONTÁŽI  
DLE SKUTEČNÉ DĚLKY TVARU DESKY-STYKOVATÍ PŘESÁHEM 600
- POZN.2 -OBVODOVÁ VÝZTUŽ DESKY Ø12 METRÁŽI-STYKOVATÍ PŘESÁHEM 600
- POZN.3 -TRNOVÁNÍ PRO KOMIN VÝLEZU PŘESNĚ ROZMĚŘIT KÓLU KRYTÍ
- POZN.4 -DĚLKA JEDNOTLIVÝCH PRŮD VÝZTUŽE BUDE UPRÁVENA NA MONTÁŽI  
DLE SKUTEČNÉ DĚLKY TVARU DESKY-STYKOVATÍ PŘESÁHEM 600
- POZN.5 -SPODNÍ KRYTÍ VÝZTUŽE 20mm , HORNÍ KRYTÍ 30mm
- POZN.6 -VÝZTUŽ JE KÓTOVÁNA NA OSU


### ŘEZ D-D 1:20

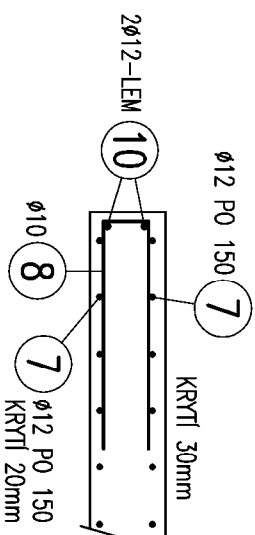


### ŘEZ C-C 1:20

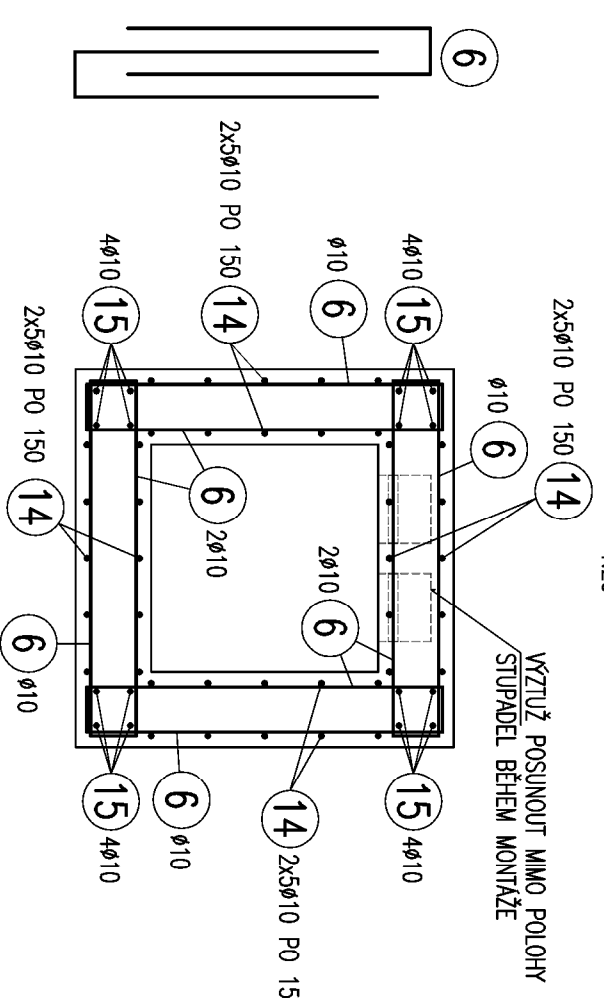

### ŘEZ B-B 1:20

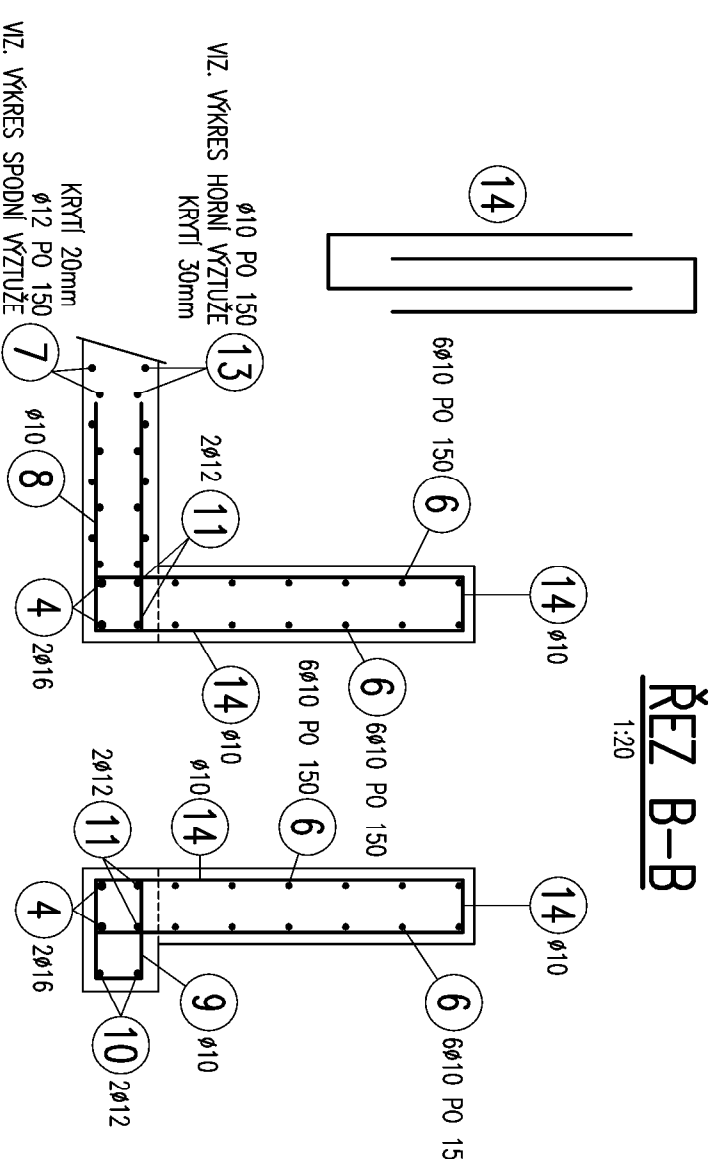

### ŘEZ A-A 1:20

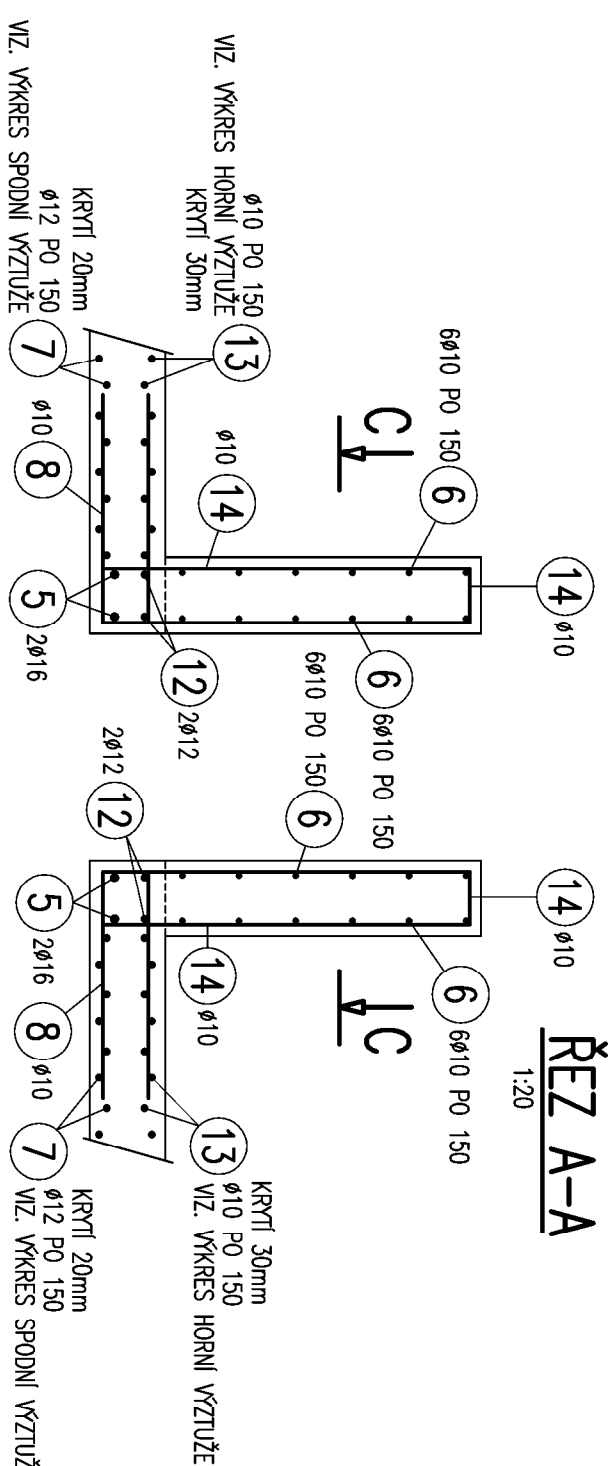

- POZNAMKA:
- 1/ BETON DLE ČSN EN 206
- 2/ VÝŠKA VSTUPNÍHO KOMINU SE MŮŽE UPRAVIT V DŮSLEDKU STÁVAJÍCÍCH VÝŠEK VRSTEV DESKY
- 3/ STUPADLA ROZMÍSTIT PRAVIDELNĚ V NÁVAZNOSTI NA STÁVAJÍCÍ
- 4/ VÝKAZ A VÝTAH VÝZTUŽE JE NA VÝKRESE 05
- 5/ VÝZTUŽ JE KÓTOVÁNA NA OSU

REVIZE 07/2024

VYPRACOVAL: ODP. PROJEKTANT:		HIP:	
Ing.V.CHMELÁŘ		Ing.V.CHMELÁŘ	
MÚJ - OÚ: CHOTĚBOŘ		Ing.ARCH. V.DROBNÝ	
INVESTOR: MĚSTO CHOTĚBOŘ, TRČKŮ Z LIPY 69, 583 01 CHOTĚBOŘ		Ing. Vladimír Chmelář	
STAVBA - OBJEKT:		Stavba a dynamika staveb	
LETNÍ STADION CHOTĚBOŘ		775 338 699, lodechmelar@gmail.com	
SO 07-PŘESTROPENÍ KANALIZAČNÍ ŠACHTY		44	
D1.2-konstrukční část		12.7.2023	
OBSAH:		STUPĚN	
SPODNÍ VÝZTUŽ STROPNÍ DESKY		DPS	
		MĚŘÍTKO	
		1:20	
		ČÍS. ZÁK.	
		TP-220503	
		ČÍSLO VÝKRESU:	
		04	
		REV.	
		1	