



## ŘEZ A-A

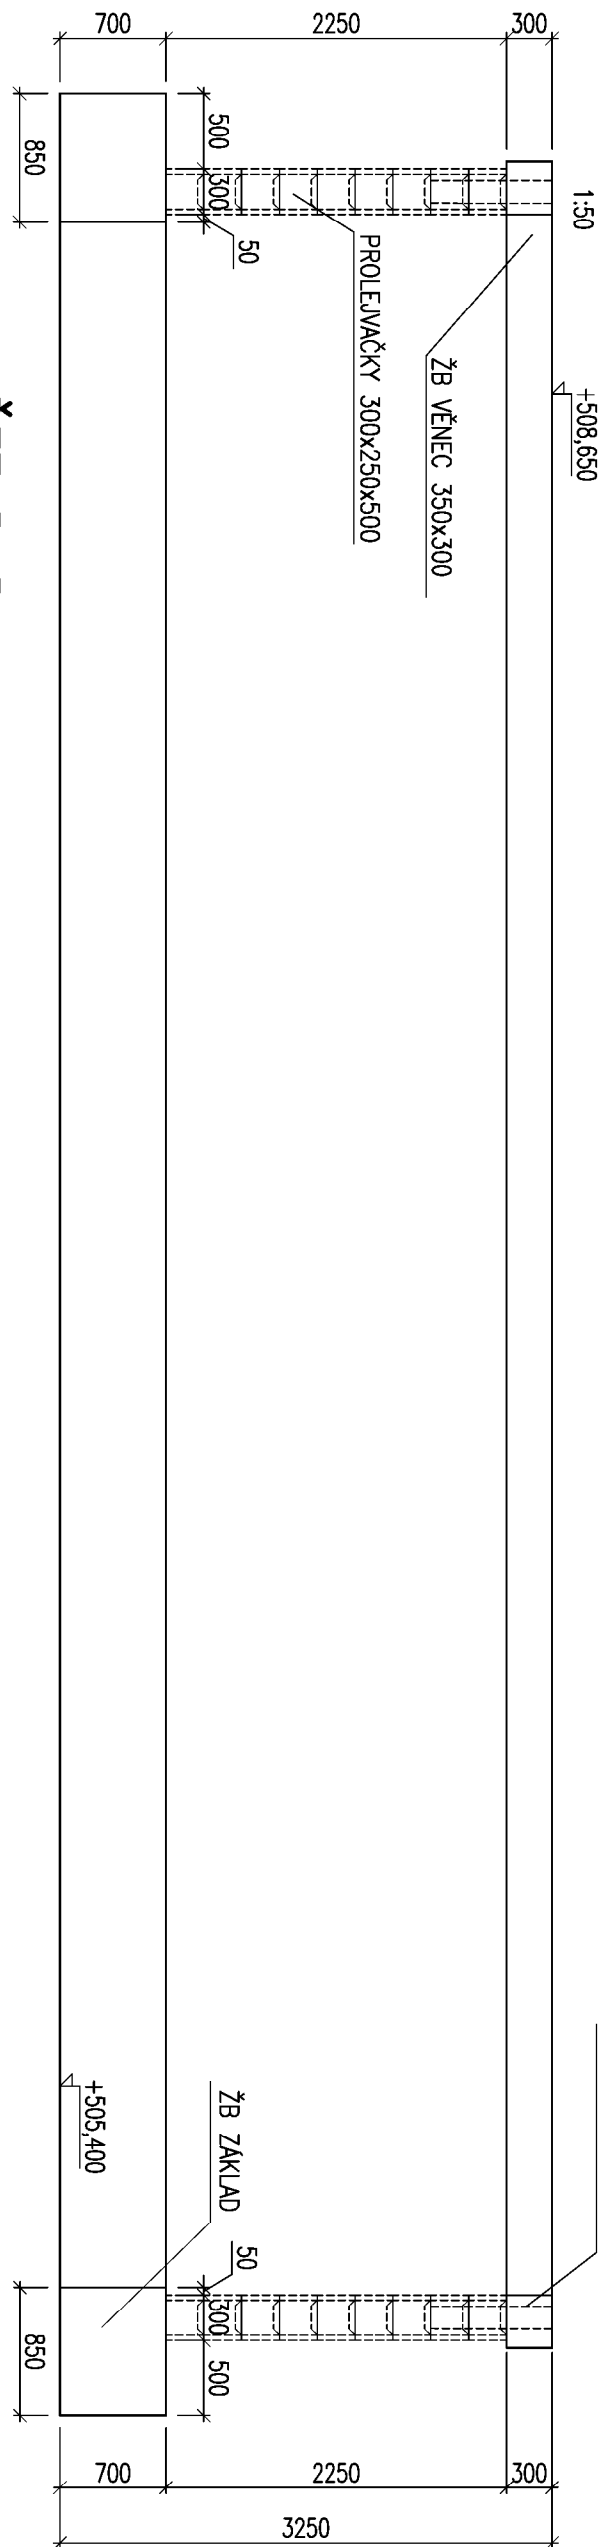

## ŘEZ B-B

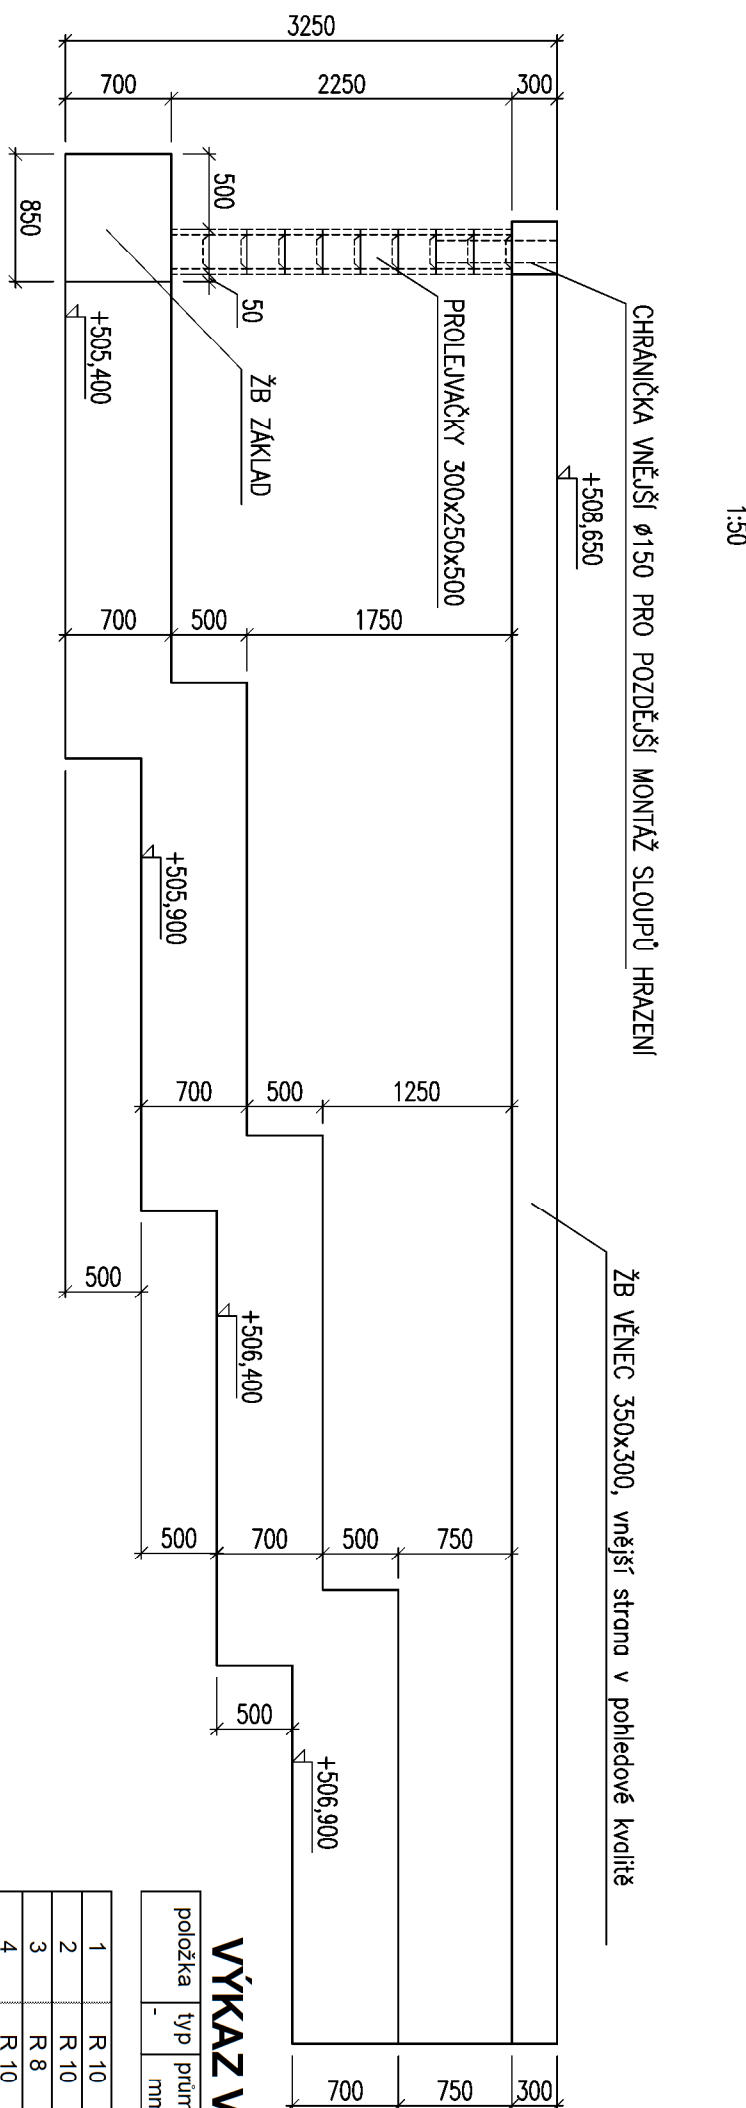


### VÝKAZ VÝZTUŽE

položka	typ	průměr	délka	ks	R	R	R	R	R
-	mm	m			8	10	12	14	16
1	R 10	1,450	51-	73,95	-	-	-	-	-
2	R 10	1,280	175-	220,50	-	-	-	-	-
3	R 8	104,000	1	104,00	-	-	-	-	-
4	R 10	982,000	1-	982,00	-	-	-	-	-
5	R 8	0,440	66	29,04	-	-	-	-	-
6	R 10	1,700	22-	37,40	-	-	-	-	-
7	R 10	1,250	96-	120,00	-	-	-	-	-
8	R 10	1,200	46-	55,20	-	-	-	-	-
9	R 12	1,450	25-	36,25	-	-	-	-	-
10	R 10	1,650	25-	41,25	-	-	-	-	-
11	R 12	1,550	25-	38,75	-	-	-	-	-
12	R 12	1,670	25-	41,75	-	-	-	-	-
13	R 12	1,350	25-	33,75	-	-	-	-	-
14	R 10	1,760	50-	88,00	-	-	-	-	-
15	R 14	1,350	83-	112,05	-	-	-	-	-
16	R 14	1,700	83-	141,10	-	-	-	-	-
17	R 12	1,150	83-	95,45	-	-	-	-	-
18	R 10	1,350	83-	112,05	-	-	-	-	-
19	R 10	1,500	83-	124,50	-	-	-	-	-
20	R 10	1,050	83-	87,15	-	-	-	-	-
21	R 10	1,860	166-	308,76	-	-	-	-	-
22	R 16	1,600	18-	192,00	-	-	-	-	-
23	R 12	1,180	180	212,40	-	-	-	-	-
24	R 8	1,180	180	212,40	-	-	-	-	-


Celkem běžných metrů průměru [m]	345,44	2 280,76	437,95	253,15	28,80
Hmotnost 1 běžného metru [kg]	0,395	0,617	0,888	1,208	1,578
Hmotnost 1 průměru [kg]	136,31	1 393,84	388,82	305,91	45,46
Hmotnost 1 typu výztuže celkem [kg]	2 270,33	2 340			
Hmotnost 1 typu + 3% prostřihy [kg]	2 340				

CHRAŇKA VNĚJŠÍ Ø150 PRO POZDĚJŠÍ MONTÁŽ SLOUPŮ HRAZENÍ

+508,650

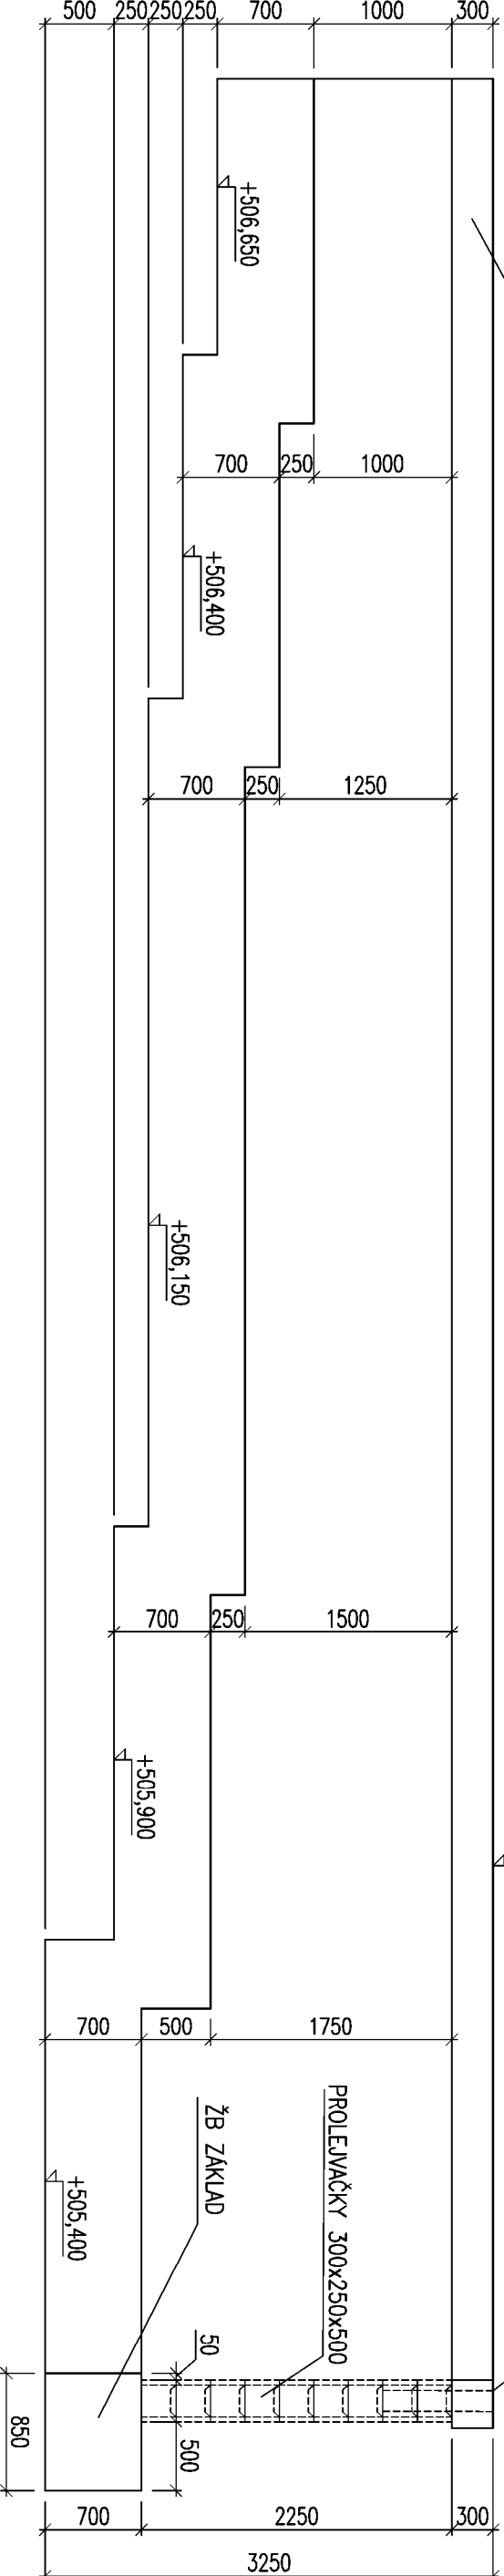

## PŮDORYS OPĚRNÉ STĚNY

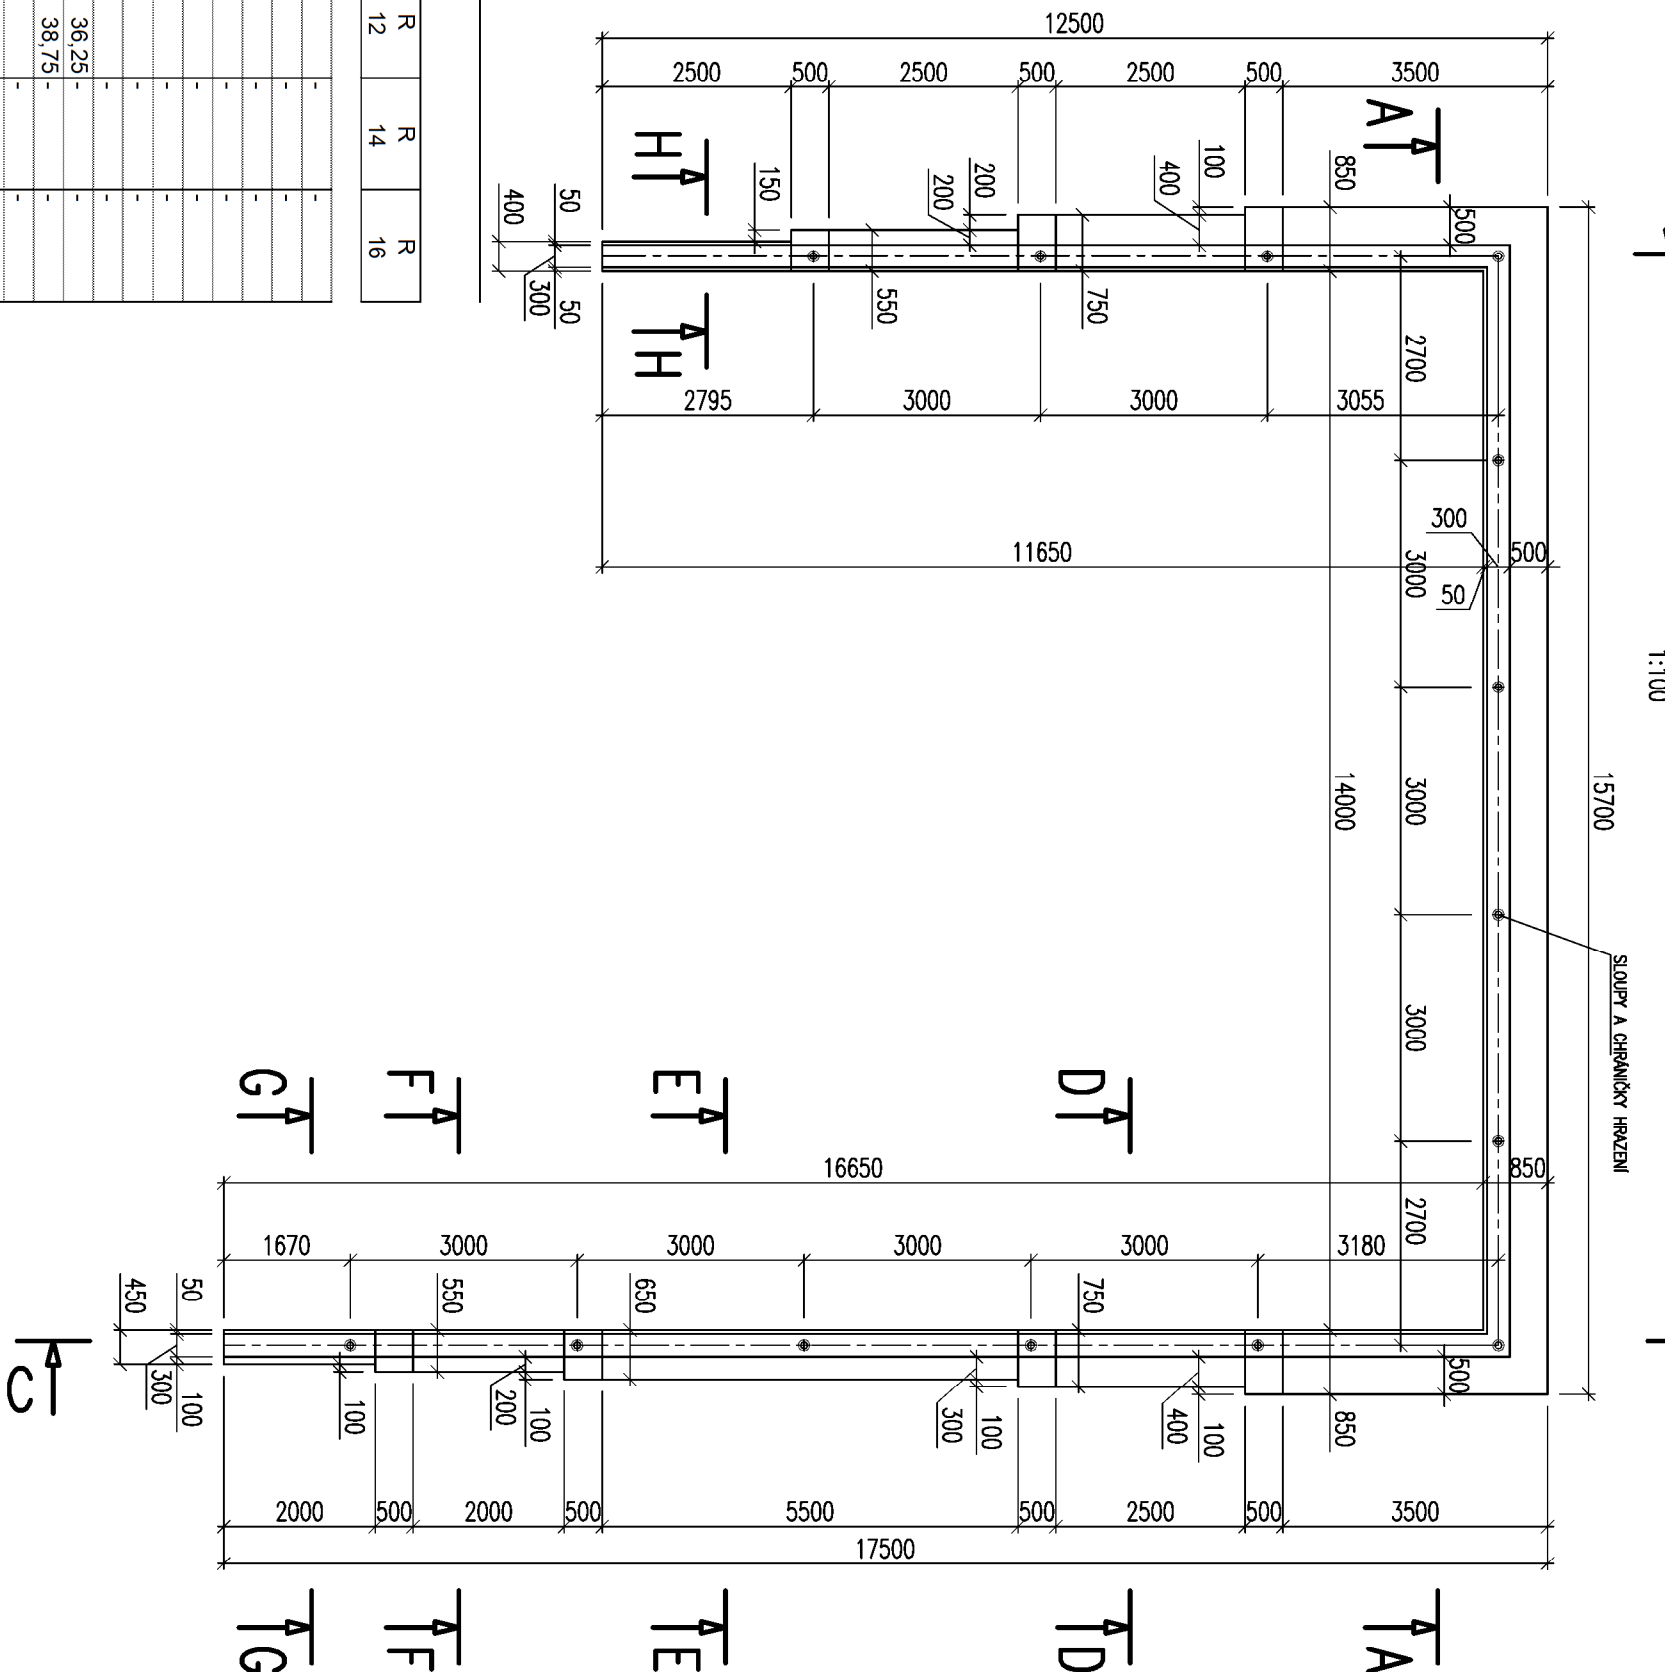

### POZNÁMKA:

- DISPOZIČNÍ UMÍSTĚNÍ VIZ STAVEBNÍ ČÁSTI
- HORNÍ VĚNEC Z VNĚJŠÍ STRANY V POHLEDUOVÉ KVALITĚ
- OPLOČENÍ NENÍ SOUČÁSTÍ NÁVRHU, OBSAHEM JSOU POUZE OPĚRNÉ STĚNY
- BETON DLE ČSN EN 206
- PODROBNOSTI VÝSTAVBY VIZ TECHNICKÁ ZPRÁVA
- VZTUŽENÍ OPĚRNÝCH STĚN VIZ SAMOSTATNÝ VÝKRES
- ZÁKLADOVOU SPÁRU MUSÍ PŘEVZÍT GEOLÓG
- POHLEDOVÉ HRANY VĚNCE ZKOSIT 20x20mm

REVIZE 07/2024

VYPRACOVAL:	ODP. PROJEKTANT:	HIP:
Ing. V. CHMELÁŘ	Ing. V. CHMELÁŘ	Ing. ARCH. V. DROBNÝ
MÚ - OÚ: CHOTĚBOŘ		
INVESTOR: MĚSTO CHOTĚBOŘ, TRČKŮ Z LIPY 69, 583 01 CHOTĚBOŘ		
STAVBA - OBJEKT: LETNÍ STADION CHOTĚBOŘ		
	SO 12-BEACHVOLEJBAL	
	D1.2-Konstrukční část	
OBSAH:		
VÝKRES TVARU OPĚRNÝCH STĚN+VÝKAZ VÝZTUŽE	ČÍSLO VÝKRESU:	REV.
	03	1

BETON C25/30  
VÝZTUŽ B500B