



REVIZE 07/2024

INVESTOR: MĚSTO CHOTĚBOŘ, TRČKŮ Z LÍPY 69, 583 01 CHOTĚBOŘ IČO: 00267538				PROJEKTANT: <b>SPORTOVNÍ PROJEKT</b> SPOL.S R.O. SOKOLOVSKÁ 87/95 PRAHA 8 IČO: 27 06 06 59	
PROJEKTANT ČÁSTI	VYPRACOVAL	KONTROLA	HIP		
ING.ARCH. P. ŠUMA	ING.ARCH. P. ŠUMA	ING.ARCH. V.DROBNÝ	ING.ARCH. V.DROBNÝ		
AKCE LETNÍ STADION CHOTĚBOŘ				DOKUMENTACE	DPS
OBSAH PŘÍLOHY SO 02 – KIOSEK DETAILY, SKLADBY				MĚŘÍTKO	1:25
				DATUM	08/2023
				ČÍSLO KOPIE	ČÍSLO PŘÍLOHY SO 02 D.1.1.7.
DOKUMENTACI LZE UŽÍVAT POUZE VE SMYSLU PŘÍSLUŠNÉ SMLOUVY O DÍLO. VÝKRES, ČI JEHO ČÁST, MŮŽE BÝT KOPIROVÁN NEBO JINÝM ZPŮSOBEM ROZŠÍŘOVÁN POUZE PO PŘEDCHOZÍM SOUHLASU					

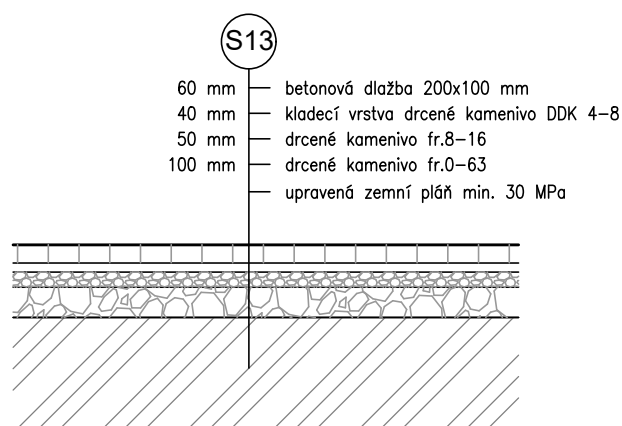

## D01 SKLADBA CHODNÍKU

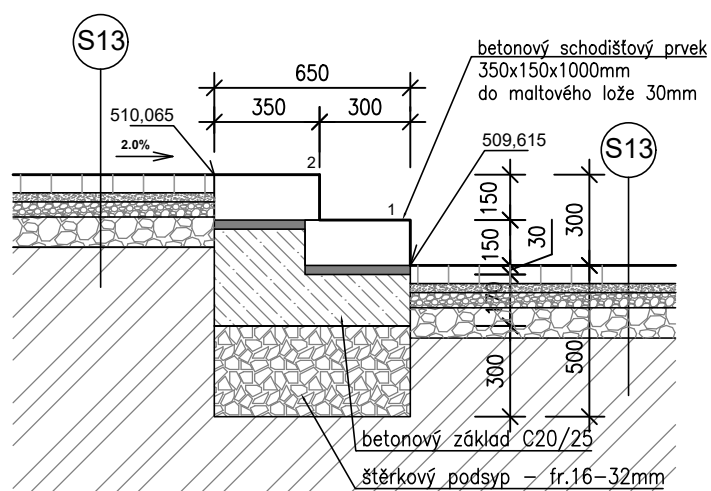

## D02 VYROVNÁVACÍ SCHODIŠTĚ




D03

### DETAIL DRENÁŽE-PŘÍČNÝ ŘEZ VSAKOVACÍ JÍMKOU

X02


# D04 - Přístřešek na popelnice

PŮDORYS  
M 1:25

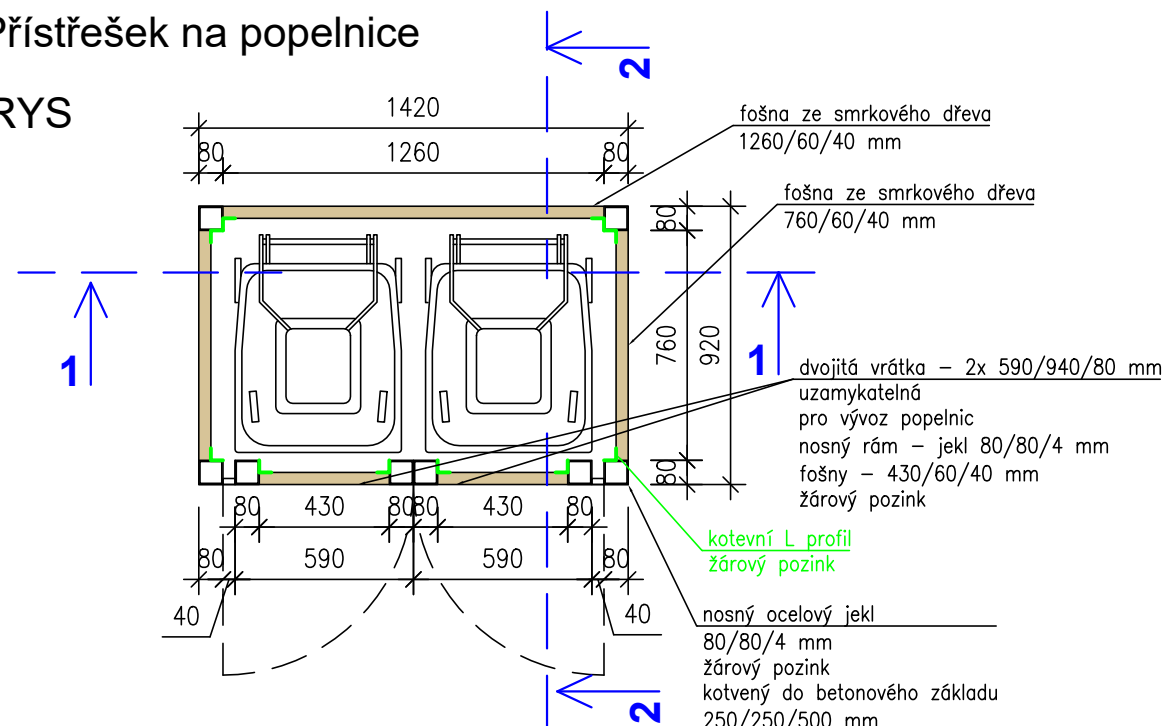


ŘEZ 1-1  
M 1:25

ŘEZ 2-2  
M 1:25

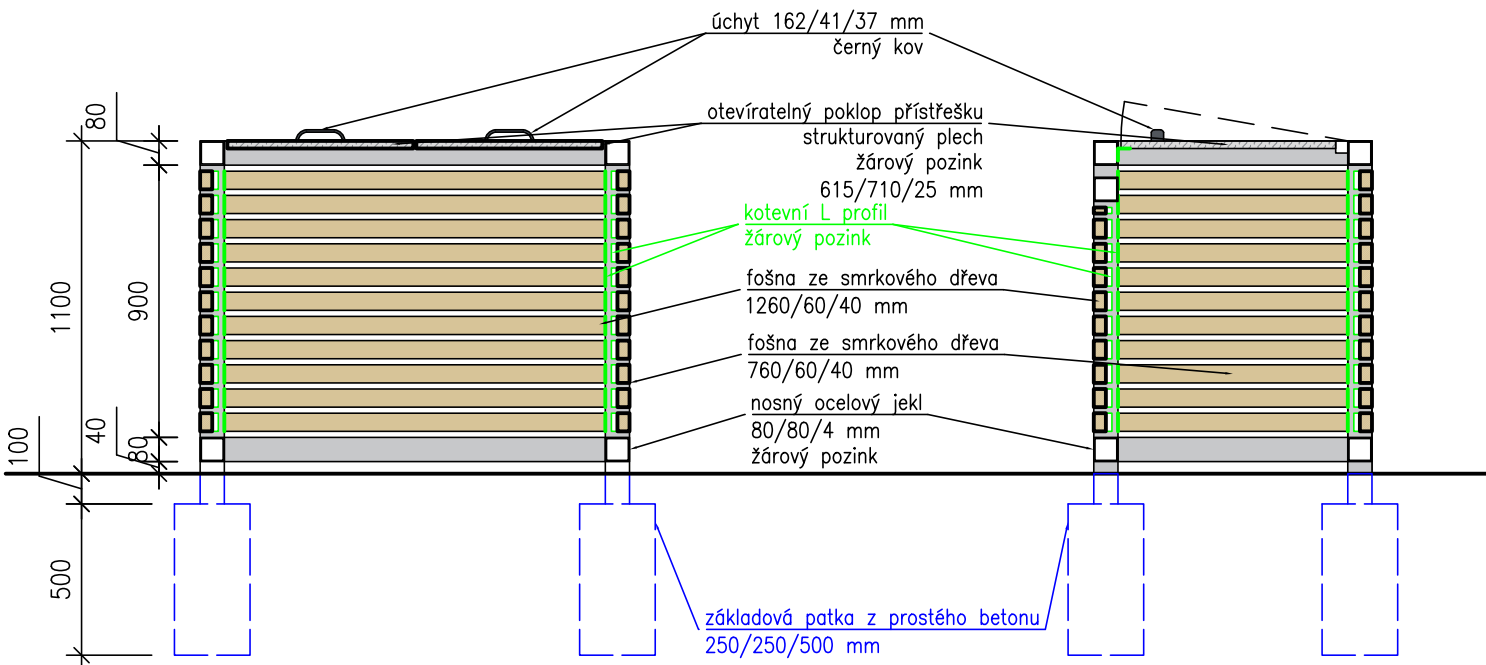


POHLED SHORA  
M 1:25

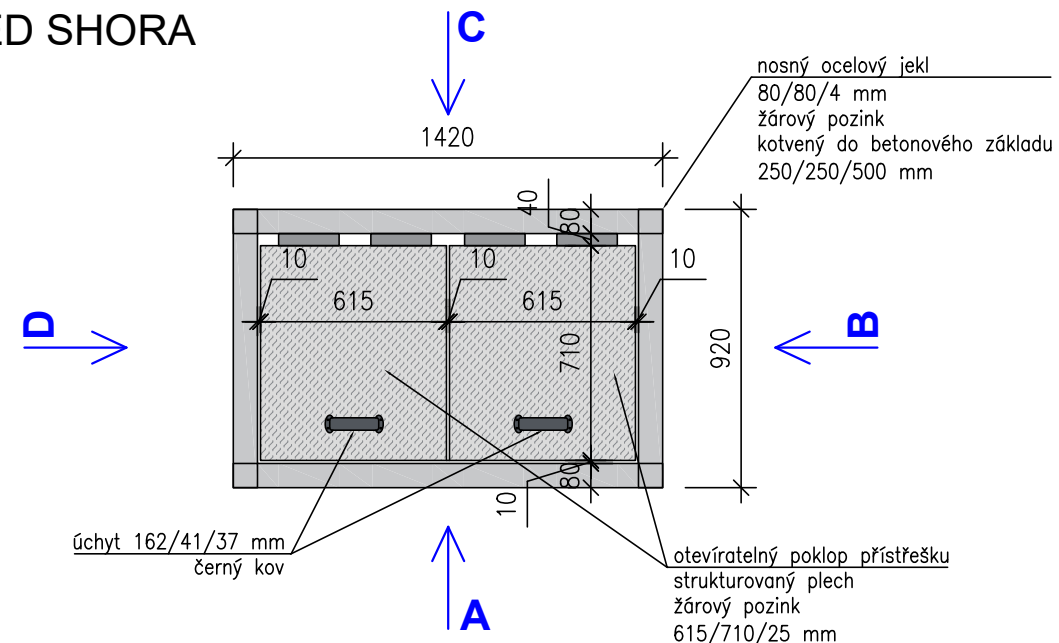

POHLED A  
M 1:25

POHLED B  
M 1:25

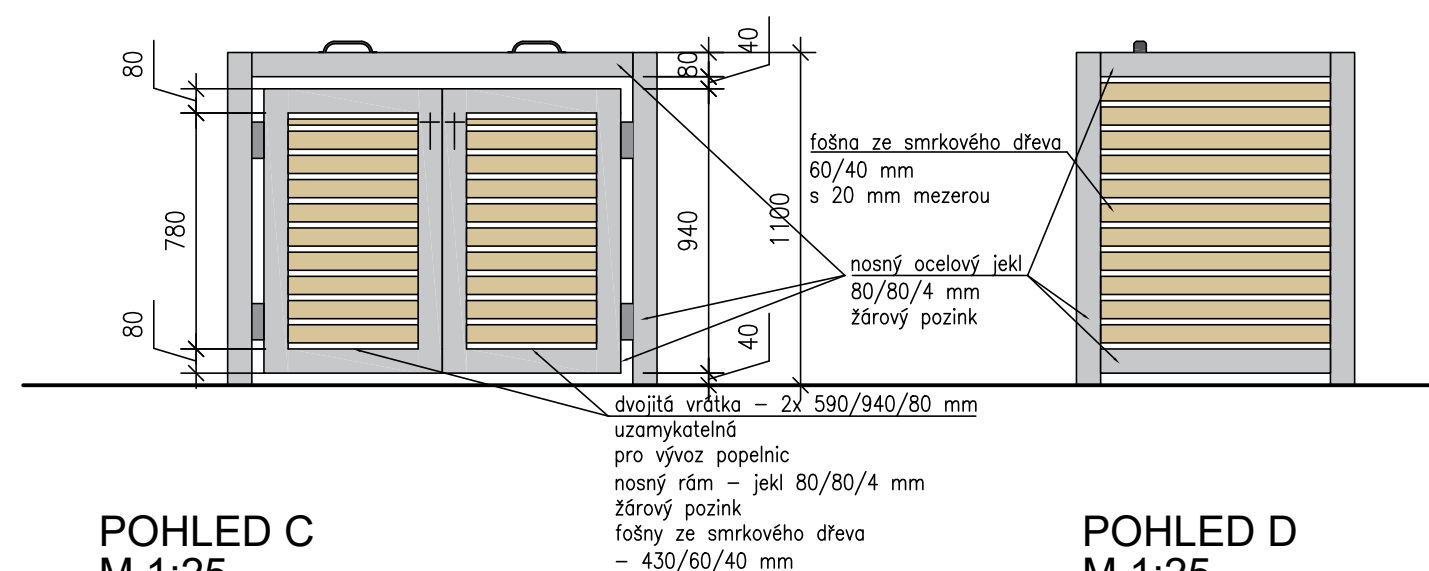

POHLED C  
M 1:25

POHLED D  
M 1:25

