
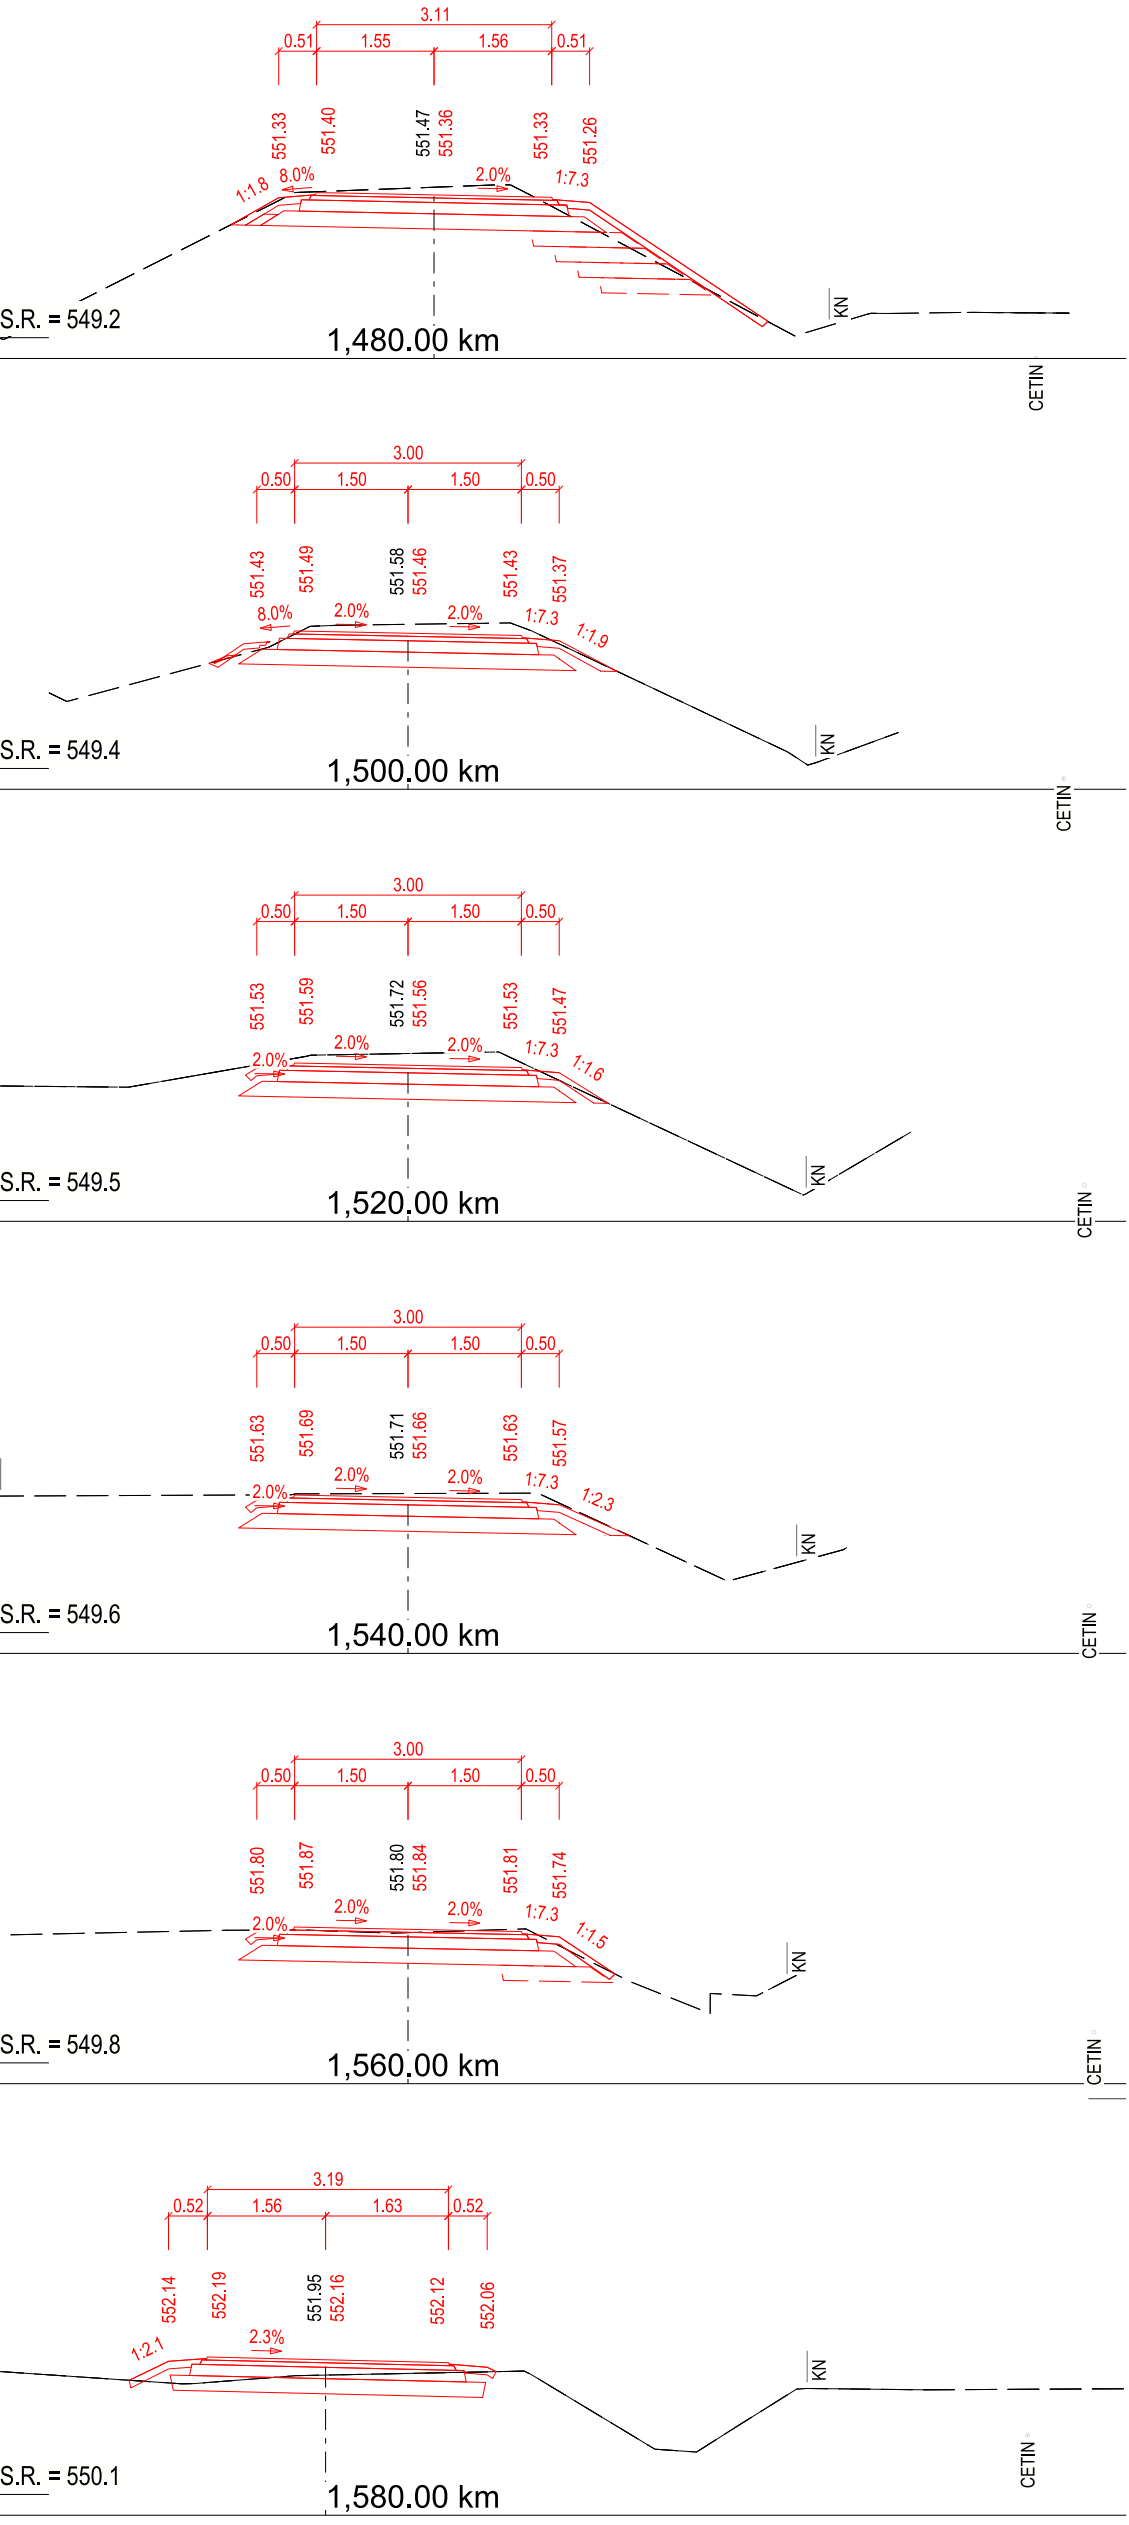
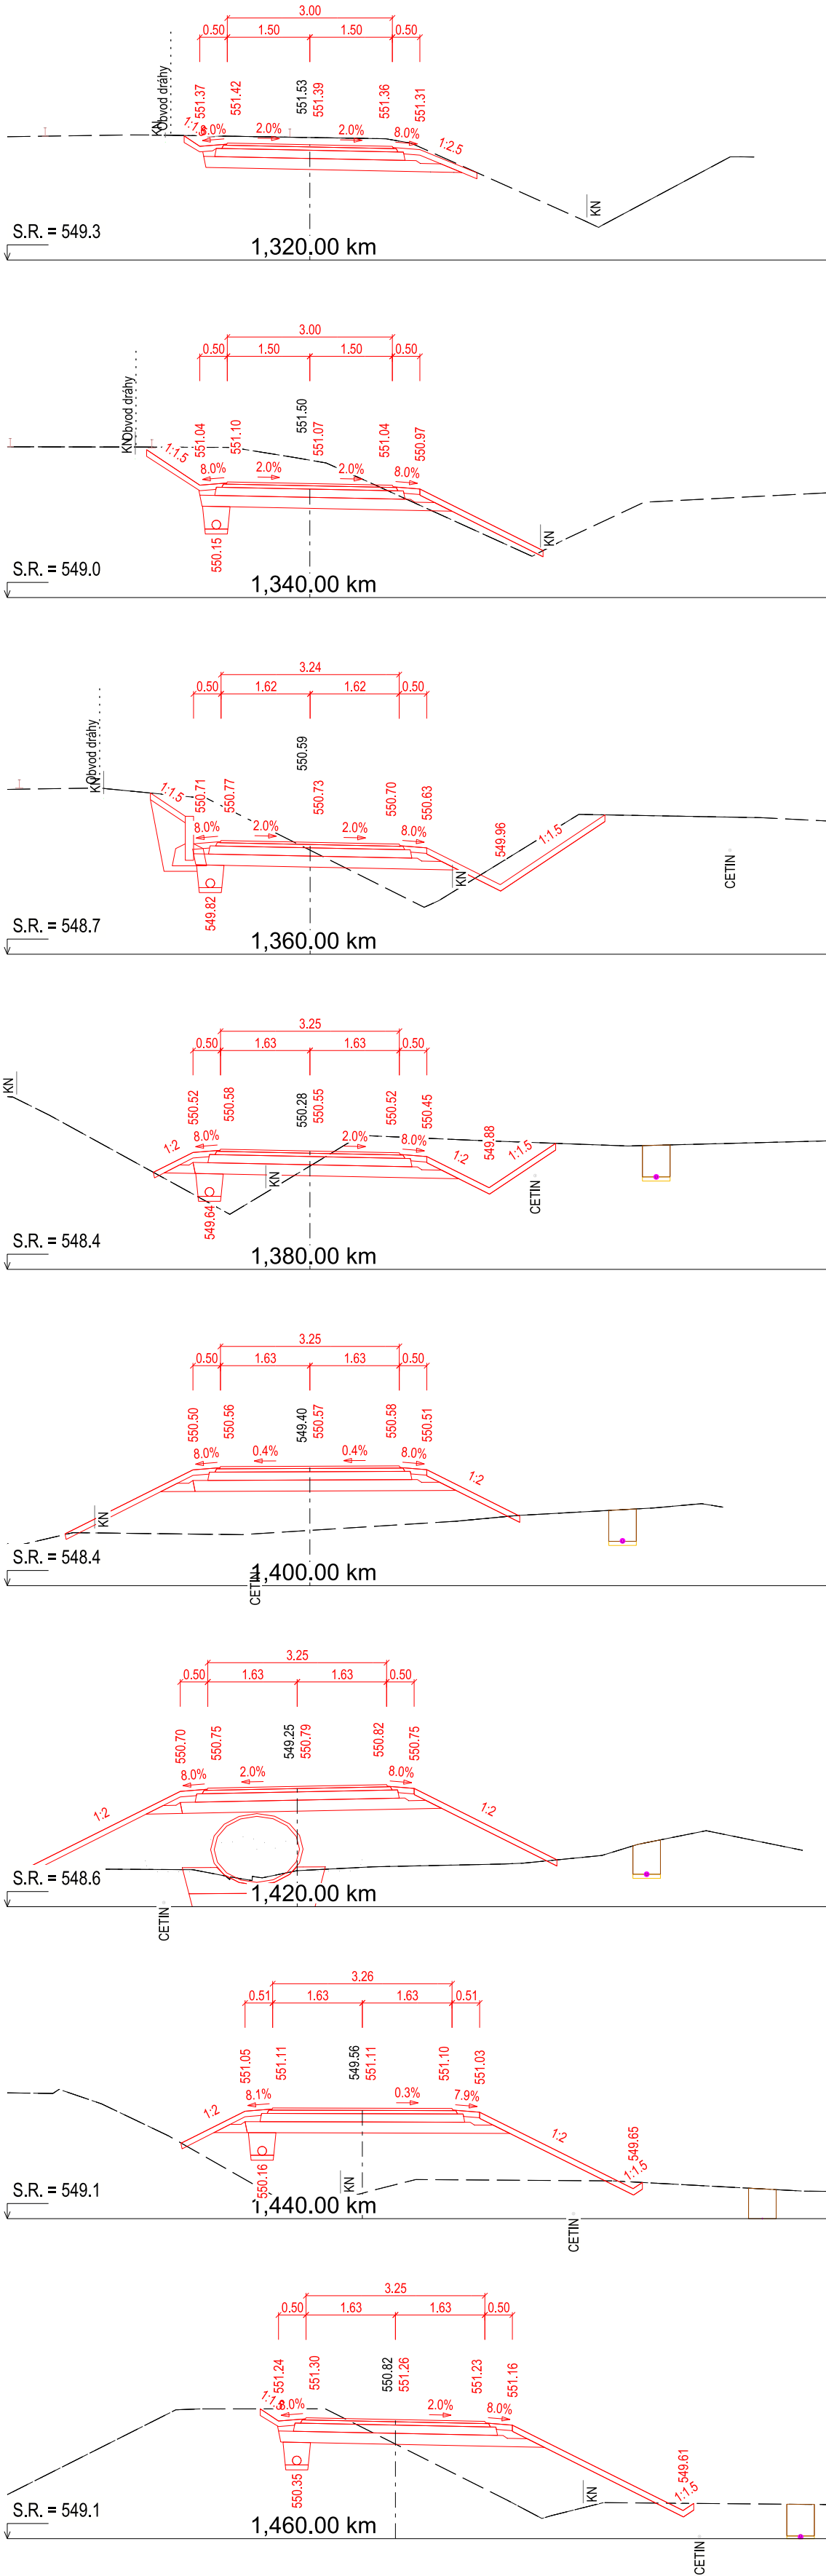
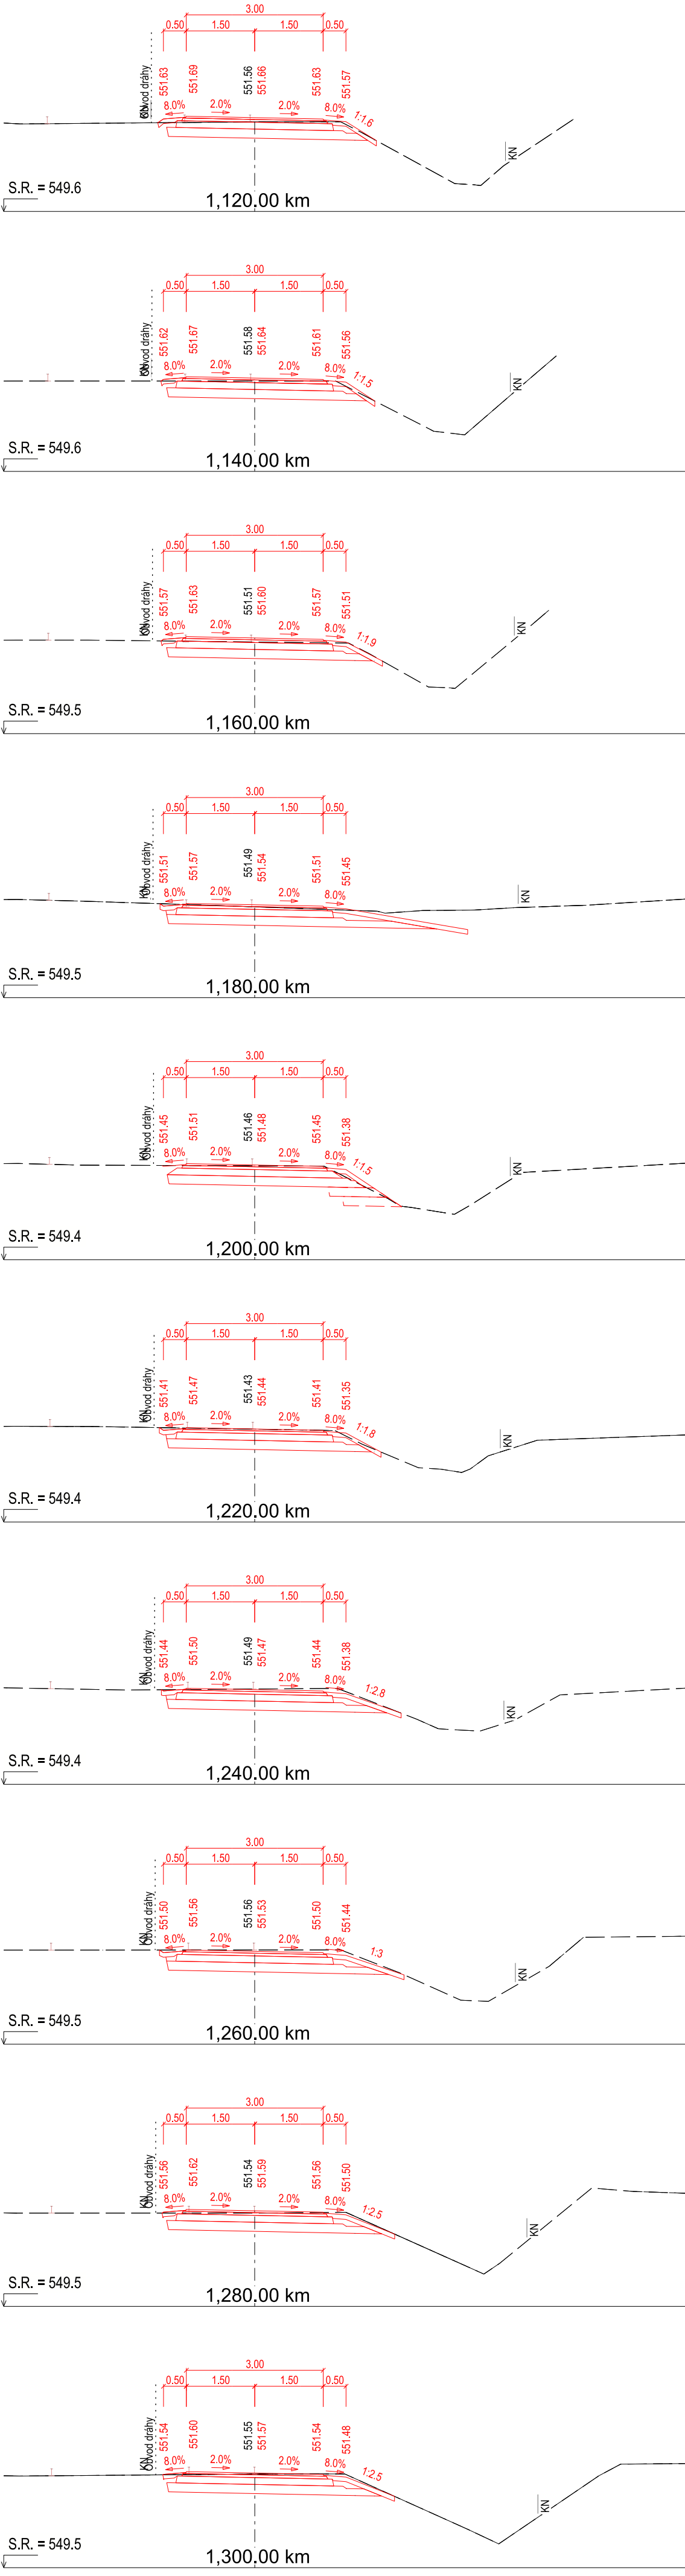



CHARAKTERISTICKÉ ŘEZY km 0,920 - 1,580  
MĚŘ. 1 : 100

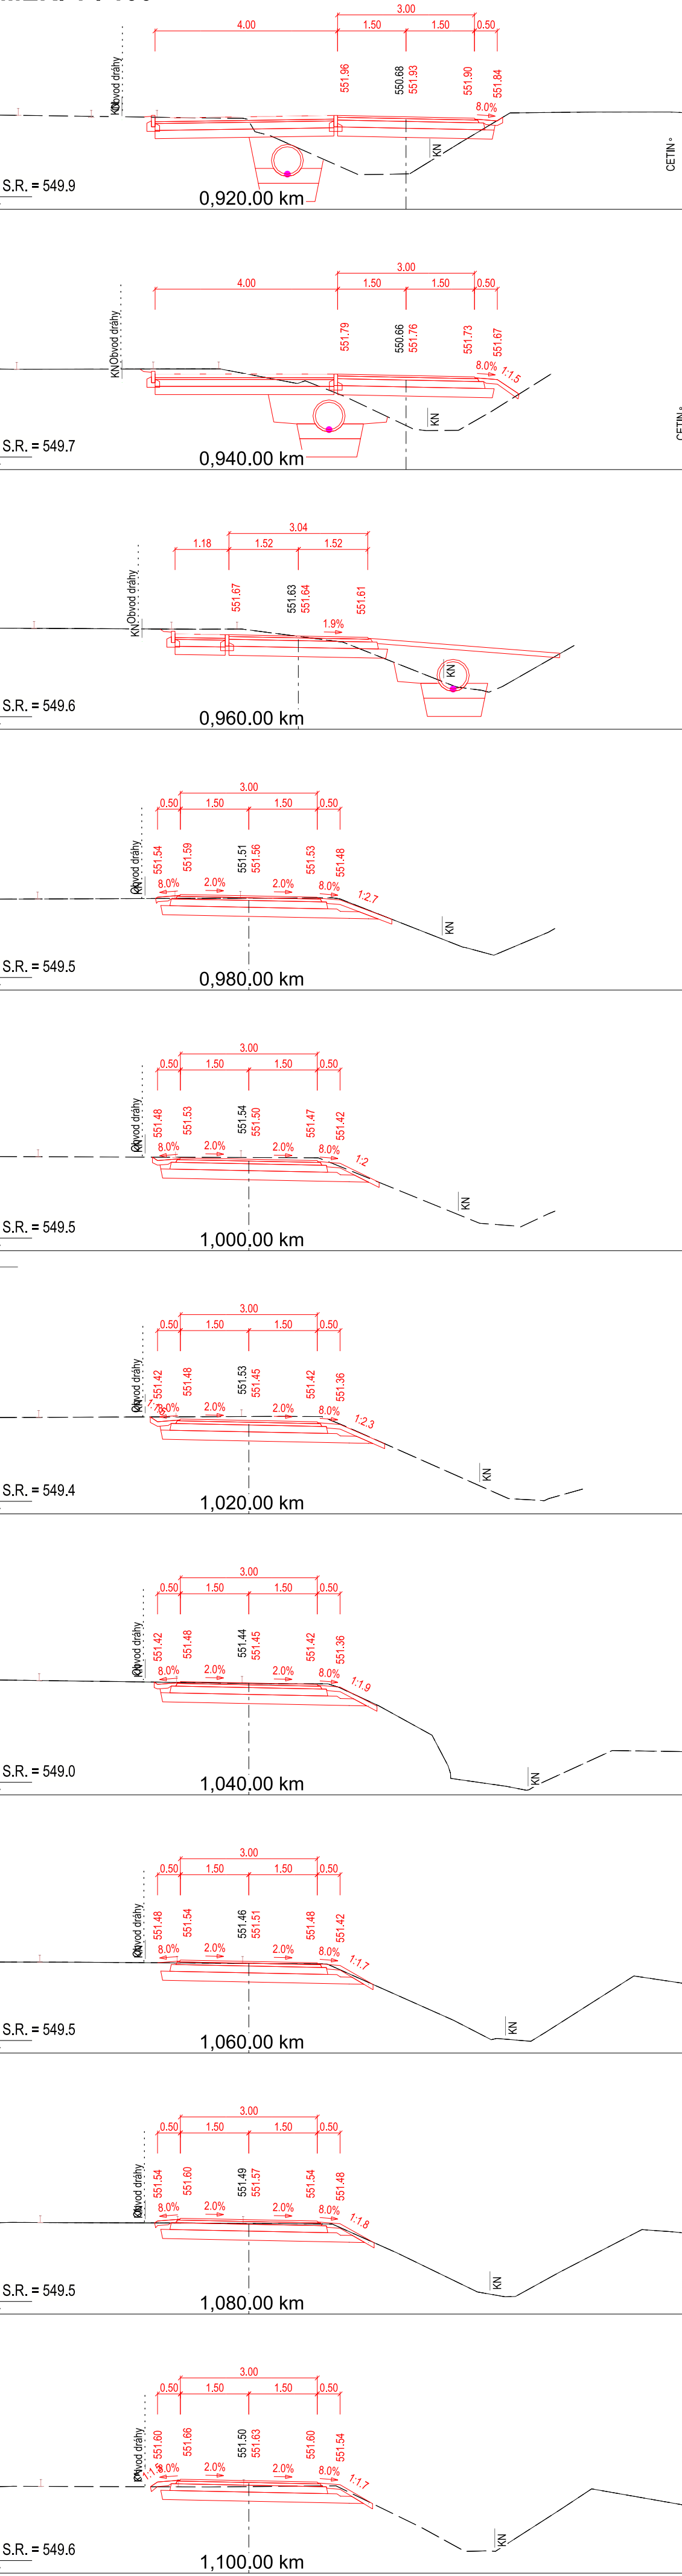

OBJEDNATEL		SOUŘADNÝ SYSTÉM S-JTSK, VÝŠKOVÝ SYSTÉM Bvp	
	Město Chotěboř Trčků z Lipy 69 583 01 Chotěboř IČ: 00267538	ZPRACOVATEL	Č. ZAKÁZKY 21-10
		Ing. Jan Lahoda IČ: 06654720 Email: silprol@silprol.cz Tel.: 604 661 982	DATUM 03.2024
		VYPRACOVAL	PARÉ
		Ing. Jan Lahoda	
ČÁST	DOKUMENTACE OBJEKTŮ	ZODPOVĚDNÝ PROJEKTANT	Ing. Jan Lahoda
VÝKRES	CHARAKTERISTICKÉ ŘEZY km 0,920 - 1,580	STAVEBNÍ OBJEKT	SO 102 - CYKLOSTEZKA 2. ÚSEK
		MĚŘÍTKO	1 : 50
		STUPEŇ	PDPS
		ČÁST	D2
		PŘÍLOHA	5.1