




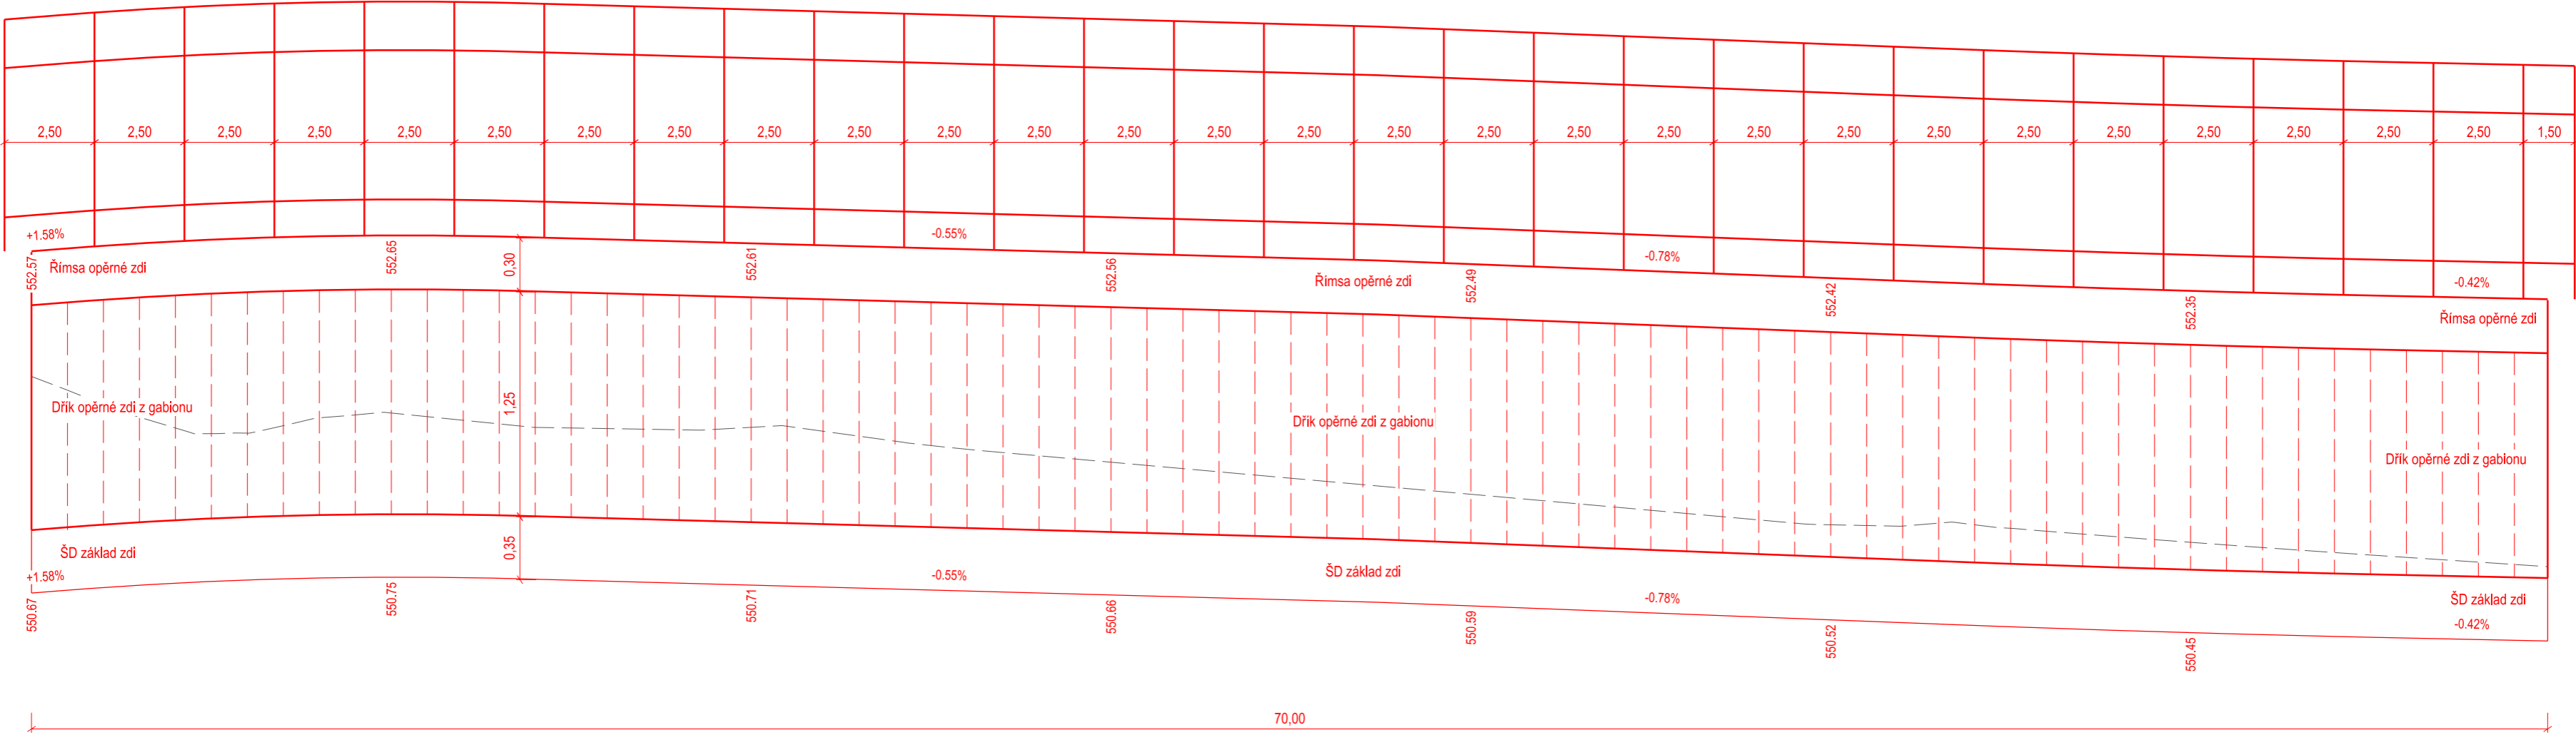

PODÉLNÝ PROFIL OPĚRNÉ ZDI  
MĚŘ. 1 : 150/30



SOUŘADNÝ SYSTÉM S-JTSK, VÝŠKOVÝ SYSTÉM Bpv				
OBJEDNATEL	ZPRACOVATEL		Č. ZAKÁZKY	
 <b>Město Chotěboř</b> Trčků z Lipy 69 583 01 Chotěboř IČ: 00267538		<b>Ing. Jan Lahoda</b> IČ: 06654720 Email: silprol@silprol.cz Tel.: 604 661 982	21-10	
			DATUM	07.2024
			REVIZE	-
AKCE	VYPRACOVAL	Ing. Jan Lahoda		PARÉ
<b>PD CYKLOSTEZKA CHOTĚBOŘ – BÍLEK</b>		ZODPOVĚDNÝ PROJEKTANT	Ing. Jan Lahoda	
ČÁST	DOKUMENTACE OBJEKTŮ	STAVEBNÍ OBJEKT	<b>SO 101 - CYKLOSTEZKA 1. ÚSEK</b>	
VÝKRES	PODÉLNÝ PROFIL OPĚRNÉ ZDI	MĚŘÍTKO 1 : 150/30	STUPEŇ PDPS	ČÁST <b>D1</b>
				PŘÍLOHA <b>3.3</b>