


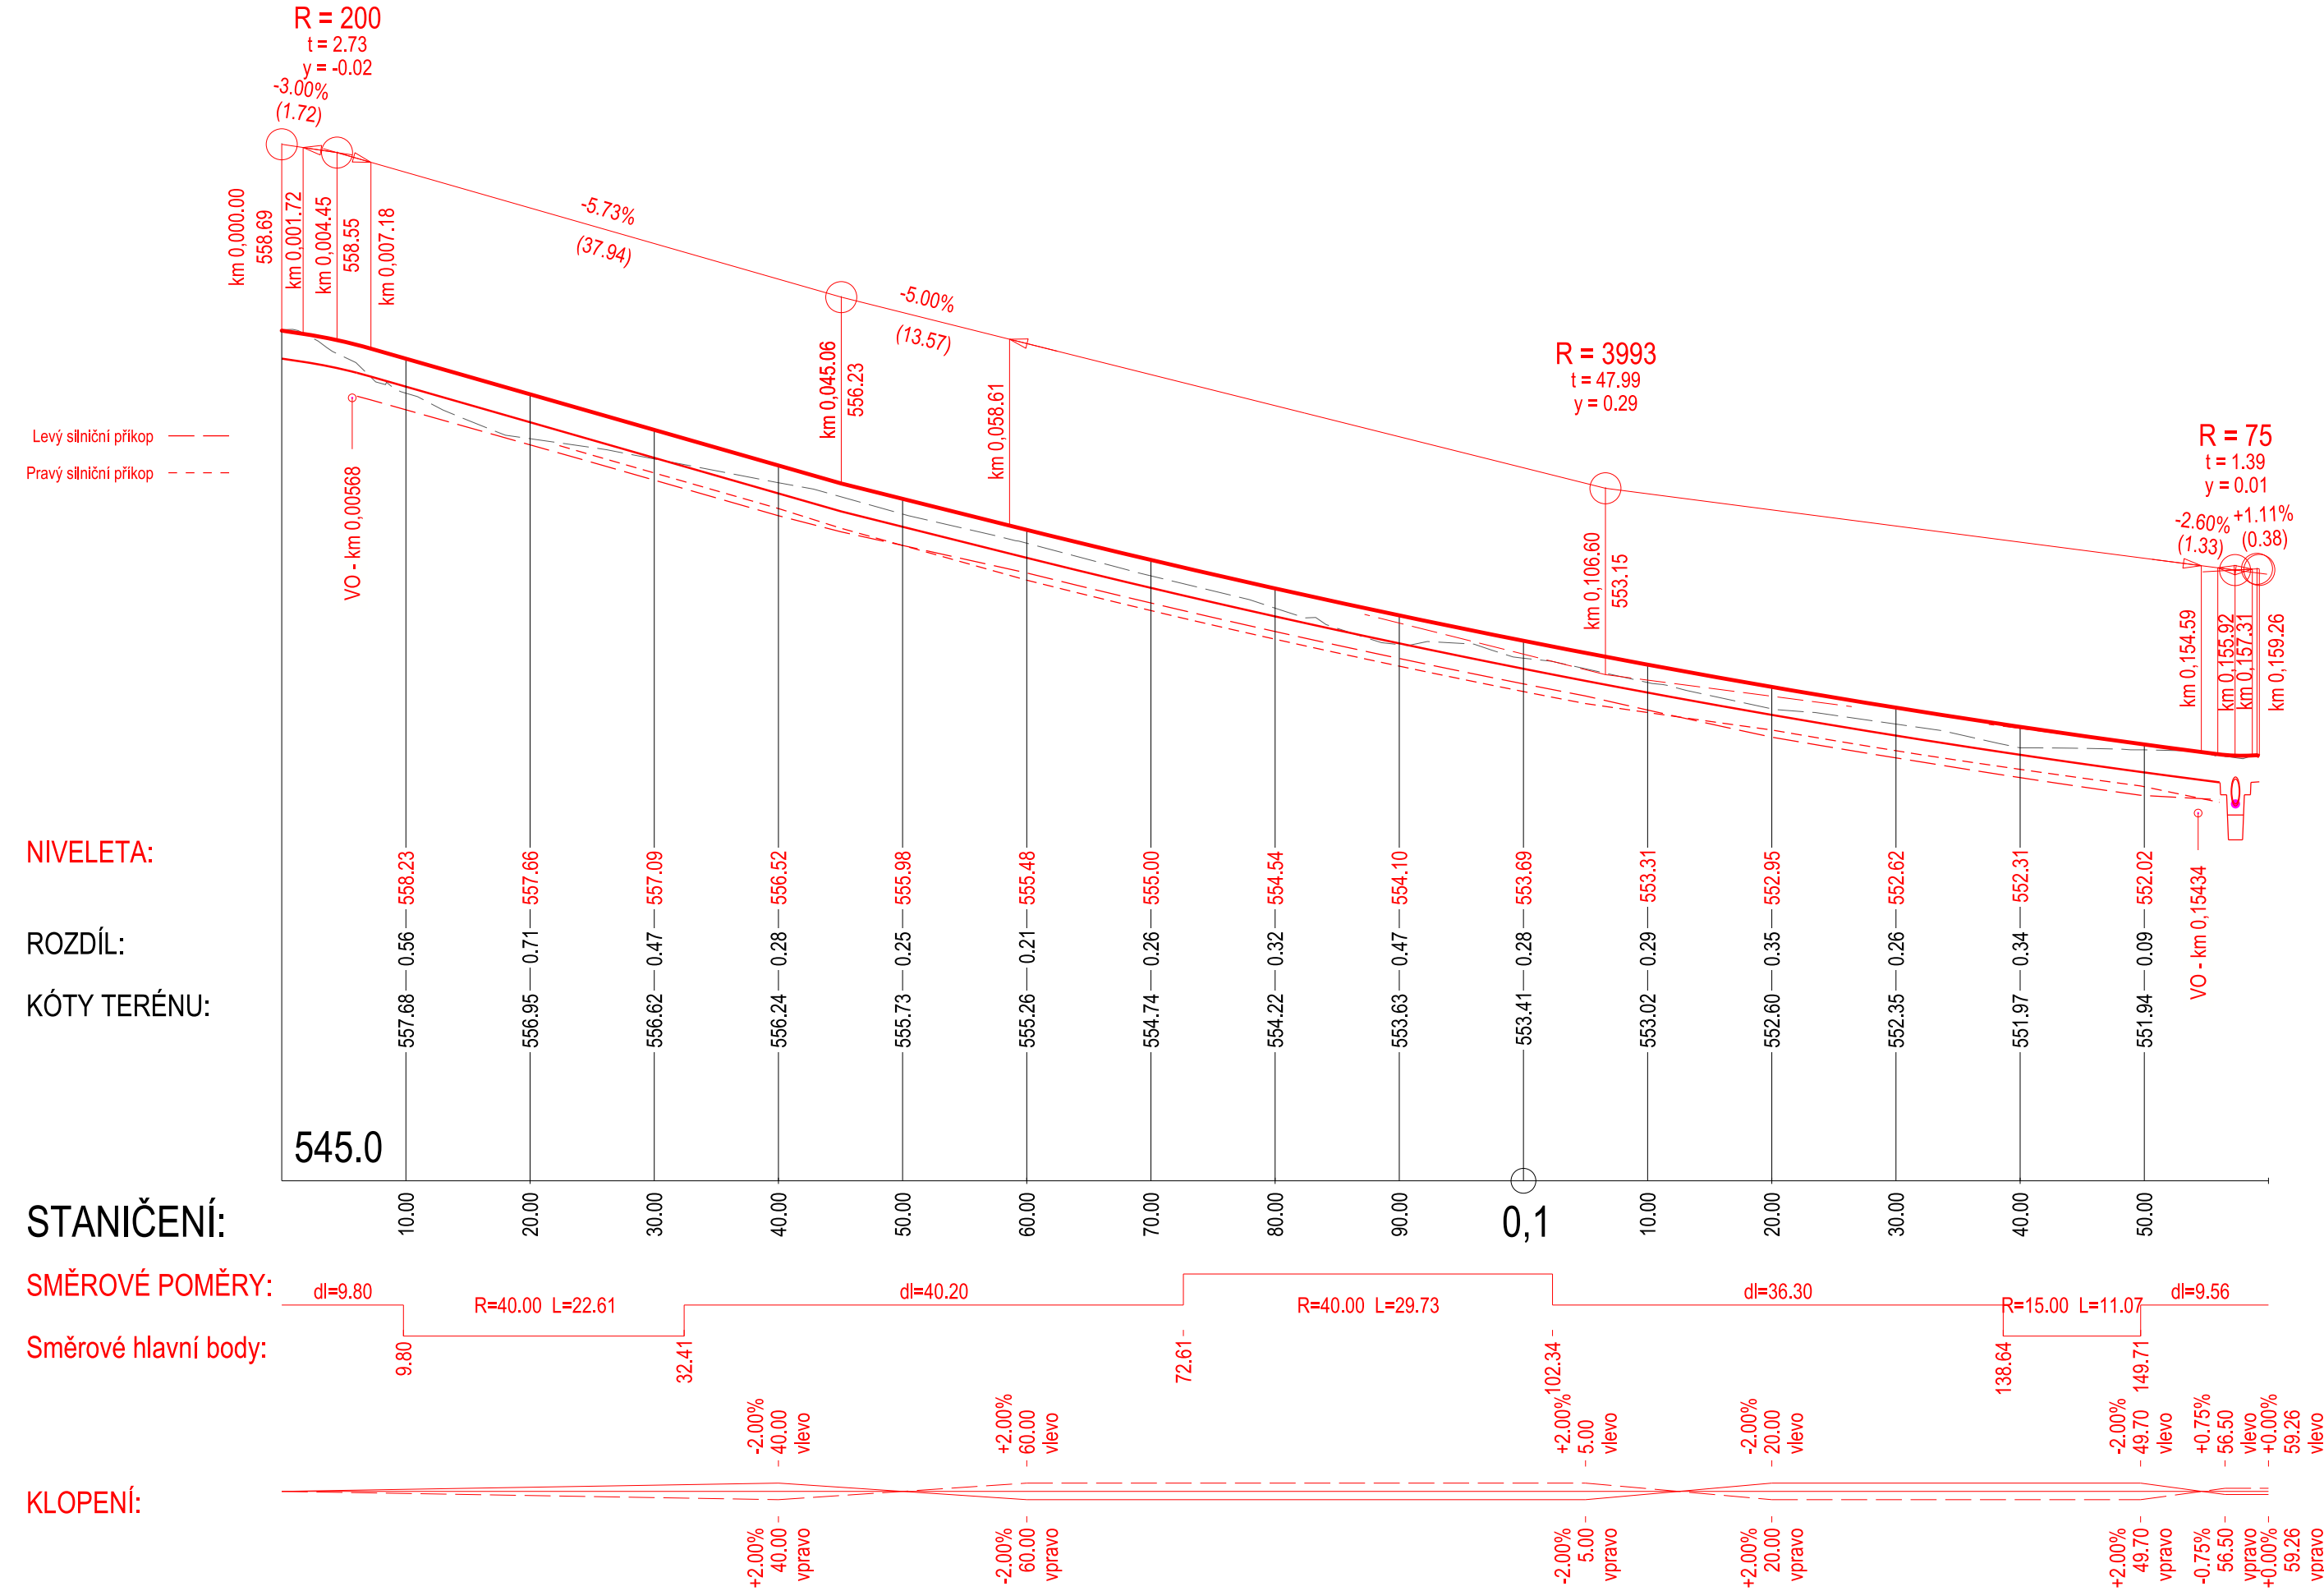


PODÉLNÝ PROFIL km 0,000 - 0,160

MĚŘ. 1 : 500/100



OBJEDNATEL		ZPRACOVATEL		SOUŘADNÝ SYSTÉM S-JTSK, VÝŠKOVÝ SYSTÉM Bpv	
<div></div> <div>Město Chotěboř Trčků z Lipy 69 583 01 Chotěboř IČ: 00267538</div>		Ing. Jan Lahoda IČ: 06654720 Email: silprol@silprol.cz Tel.: 604 661 982		Č. ZAKÁZKY 21-10 DATUM 03.2024 REVIZE -	
AKCE		VYPRACOVAL		PARÉ	
PD CYKLOSTEZKA CHOTĚBOŘ – BÍLEK		Ing. Jan Lahoda			
		ZODPOVĚDNÝ PROJEKTANT		Ing. Jan Lahoda	
					
ČÁST		STAVEBNÍ OBJEKT		SO 104 - NAPOJENÍ BÍLEK	
DOKUMENTACE OBJEKTŮ					
VÝKRES		MĚŘÍTKO	STUPEŇ	ČÁST	PŘÍLOHA
PODÉLNÝ PROFIL km 0,000 - 0,160		1 : 500/100	PDPS	D4	3