



ULOŽENÍ KABELŮ

MĚŘ. 1 : 20

VE VOZOVCE / CHODNÍKU

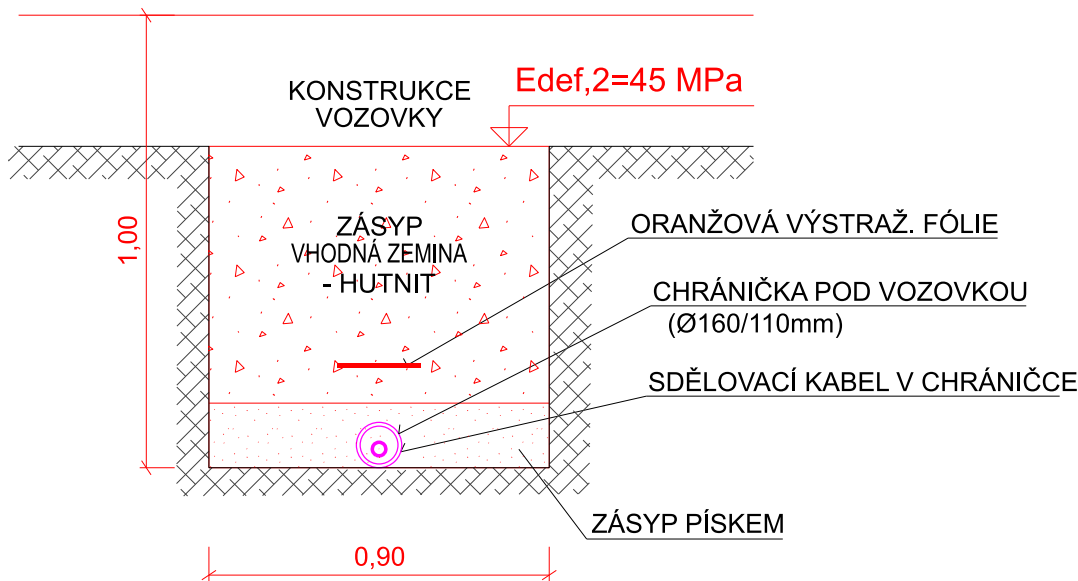

VE VOLNÉM TERÉNU

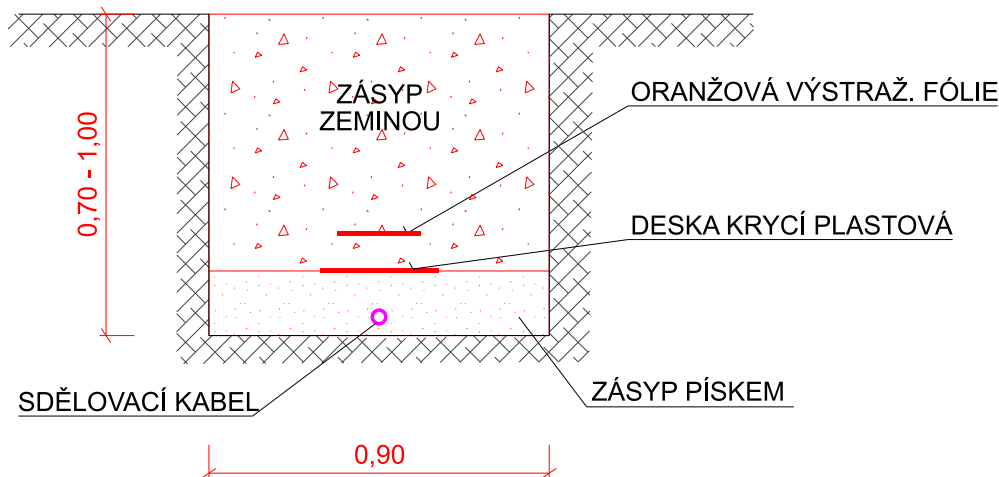

SOUŘADNÝ SYSTÉM S-JTSK, VÝŠKOVÝ SYSTÉM Bpv

OBJEDNATEL



Město Chotěboř
Trčků z Lipy 69
583 01 Chotěboř
IČ: 00267538

ZPRACOVATEL

Ing. Jan Lahoda
IČ: 06654720
Email: silprol@silprol.cz
Tel.: 604 661 982

Č. ZAKÁZKY
21-10

DATUM
03.2024

REVIZE

AKCE

**PD CYKLOSTEZKA
CHOTĚBOŘ – BÍLEK**

VYPRACOVAL

Ing. Jan Lahoda

Lahoda

PARÉ

ZODPOVĚDNÝ
PROJEKTANT

Ing. Jan Lahoda

Lahoda

ČÁST

DOKUMENTACE OBJEKTŮ

STAVEBNÍ OBJEKT

**SO 402.1 - PŘELOŽKA SDĚLOVACÍHO VEDENÍ
SO 402.2 - PŘELOŽKA SDĚLOVACÍHO VEDENÍ**

VÝKRES

ULOŽENÍ KABELŮ

MĚŘÍTKO

1 : 20

STUPEŇ

PDPS

ČÁST

D8

PŘÍLOHA

3