ZÁKRES STAVBY DO ÚP
MĚŘ. 1 : 5 000

ÚZEMNÍ PLÁN
CHOTĚBOŘ
ÚPLNÉ ZNĚNÍ PO VYDÁNÍ ZMĚNY Č.8

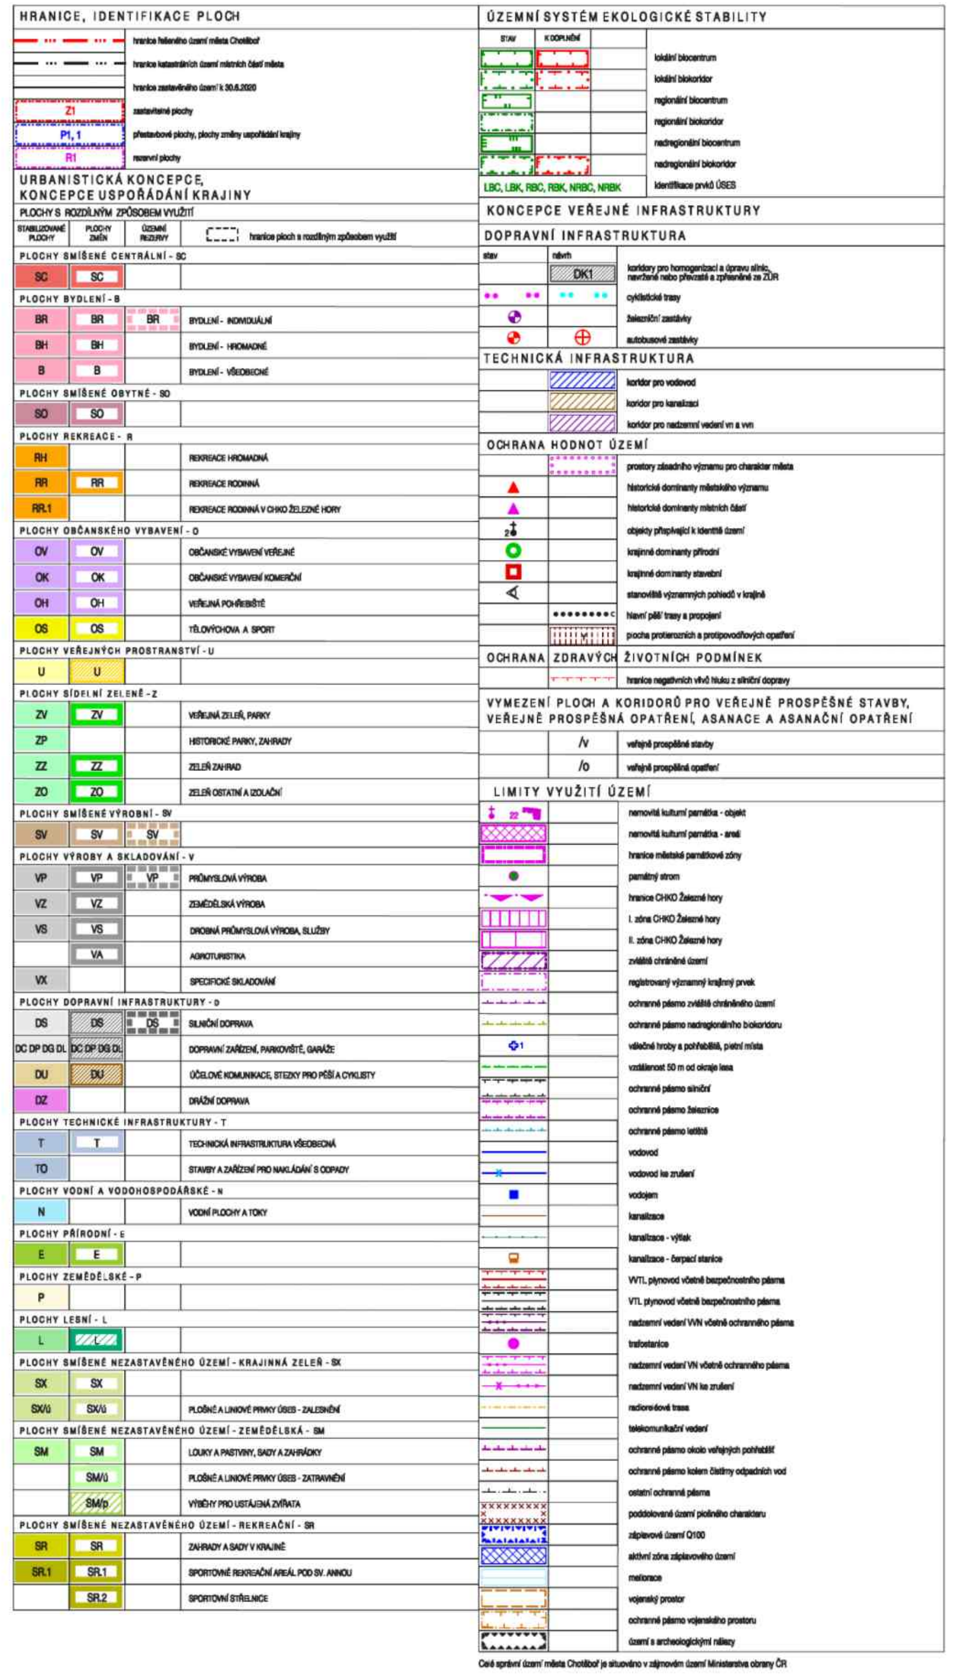

STAVEBNÍ OBJEKTY:

CYKLOSTEZKA 1. ÚSEK

SO 101	CYKLOSTEZKA 1. ÚSEK
SO 101.1	PROPUSTEK km 0,595 00
SO 101.2	PROPUSTEK km 0,820 00
SO 101.3	OBNOVA KRYTU MK
SO 401.1	VEŘEJNÉ OSVĚTLENÍ 1. ÚSEK
SO 402.1	PŘELOŽKA SDĚLOVACÍHO VEDENÍ
SO 403	PŘELOŽKA VEDENÍ VN
SO 701	OPLOCENÍ

CYKLOSTEZKA 2. ÚSEK

SO 102	CYKLOSTEZKA 2. ÚSEK
SO 102.1	PROPUSTEK km 0,910 00
SO 102.2	PROPUSTEK km 1,421 50
SO 102.3	PROPUSTEK km 1,628 00
SO 102.4	PROPUSTEK km 1,865 00
SO 102.5	PROPUSTEK km 2,167 60
SO 102.6	PROPUSTEK km 2,580 00
SO 102.7	PROPUSTEK km 2,730 00
SO 401.2	VEŘEJNÉ OSVĚTLENÍ 2. ÚSEK
SO 402.2	PŘELOŽKA SDĚLOVACÍHO VEDENÍ

CYKLOSTEZKA 3. ÚSEK

SO 103	CYKLOSTEZKA 3. ÚSEK
SO 103.1	PROPUSTEK km 2,970 50
SO 103.2	PROPUSTEK km 3,182 00
SO 401.3	VEŘEJNÉ OSVĚTLENÍ

NAPOJENÍ BÍLEK

SO 104	NAPOJENÍ BÍLEK
SO 104.1	PROPUSTEK km 0,157 26
SO 401.4	VEŘEJNÉ OSVĚTLENÍ NAPOJENÍ BÍLEK

OBNOVA III/34532

SO 105	OBNOVA III/34532

PŘECHODNÉ STAVEBNÍ OBJEKTY:

SO 191	ZÁSADY ORGANIZACE VÝSTAVBY

SOUŘADNÝ SYSTÉM S-JTSK, VÝŠKOVÝ SYSTÉM Bpv

OBJEDNATEL	**Město Chotěboř** Trčků z Lípy 69 583 01 Chotěboř IČ: 00267538	ZPRACOVATEL	**Ing. Jan Lahoda** IČ: 06654720 Email: silprol@silprol.cz Tel.: 604 661 982
Č. ZAKÁZKY	21-10	DATUM	03.2024
REVIZE	-		
AKCE	**PD CYKLOSTEZKA CHOTĚBOŘ – BÍLEK**	VYPRACOVAL	Ing. Jan Lahoda *Lahoda*
		ZODPOVĚDNÝ PROJEKTANT	Ing. Jan Lahoda *Lahoda*
PARÉ			
ČÁST	SITUAČNÍ VÝKRESY	STAVEBNÍ OBJEKT	-
VÝKRES	**ZÁKRES STAVBY DO ÚP**	MĚŘÍTKO	1 : 5 000
STUPEŇ	PDPS	ČÁST	**C**
PŘÍLOHA	**1.3**		