



VÝKRES ZÁBRADLÍ
MĚŘ. 1 : 25


PŘÍČNÝ ŘEZ ZÁBRADLÍM
M 1 : 25

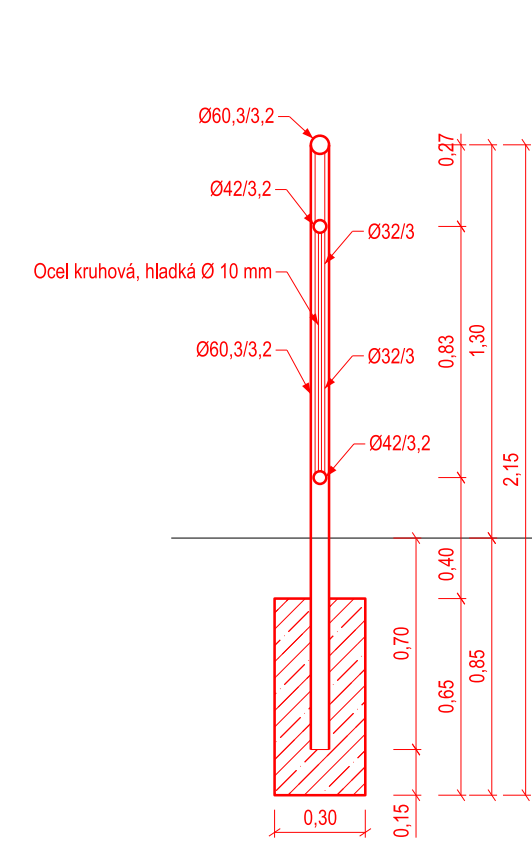


POHLED NA ZÁBRADLÍ
M 1 : 25

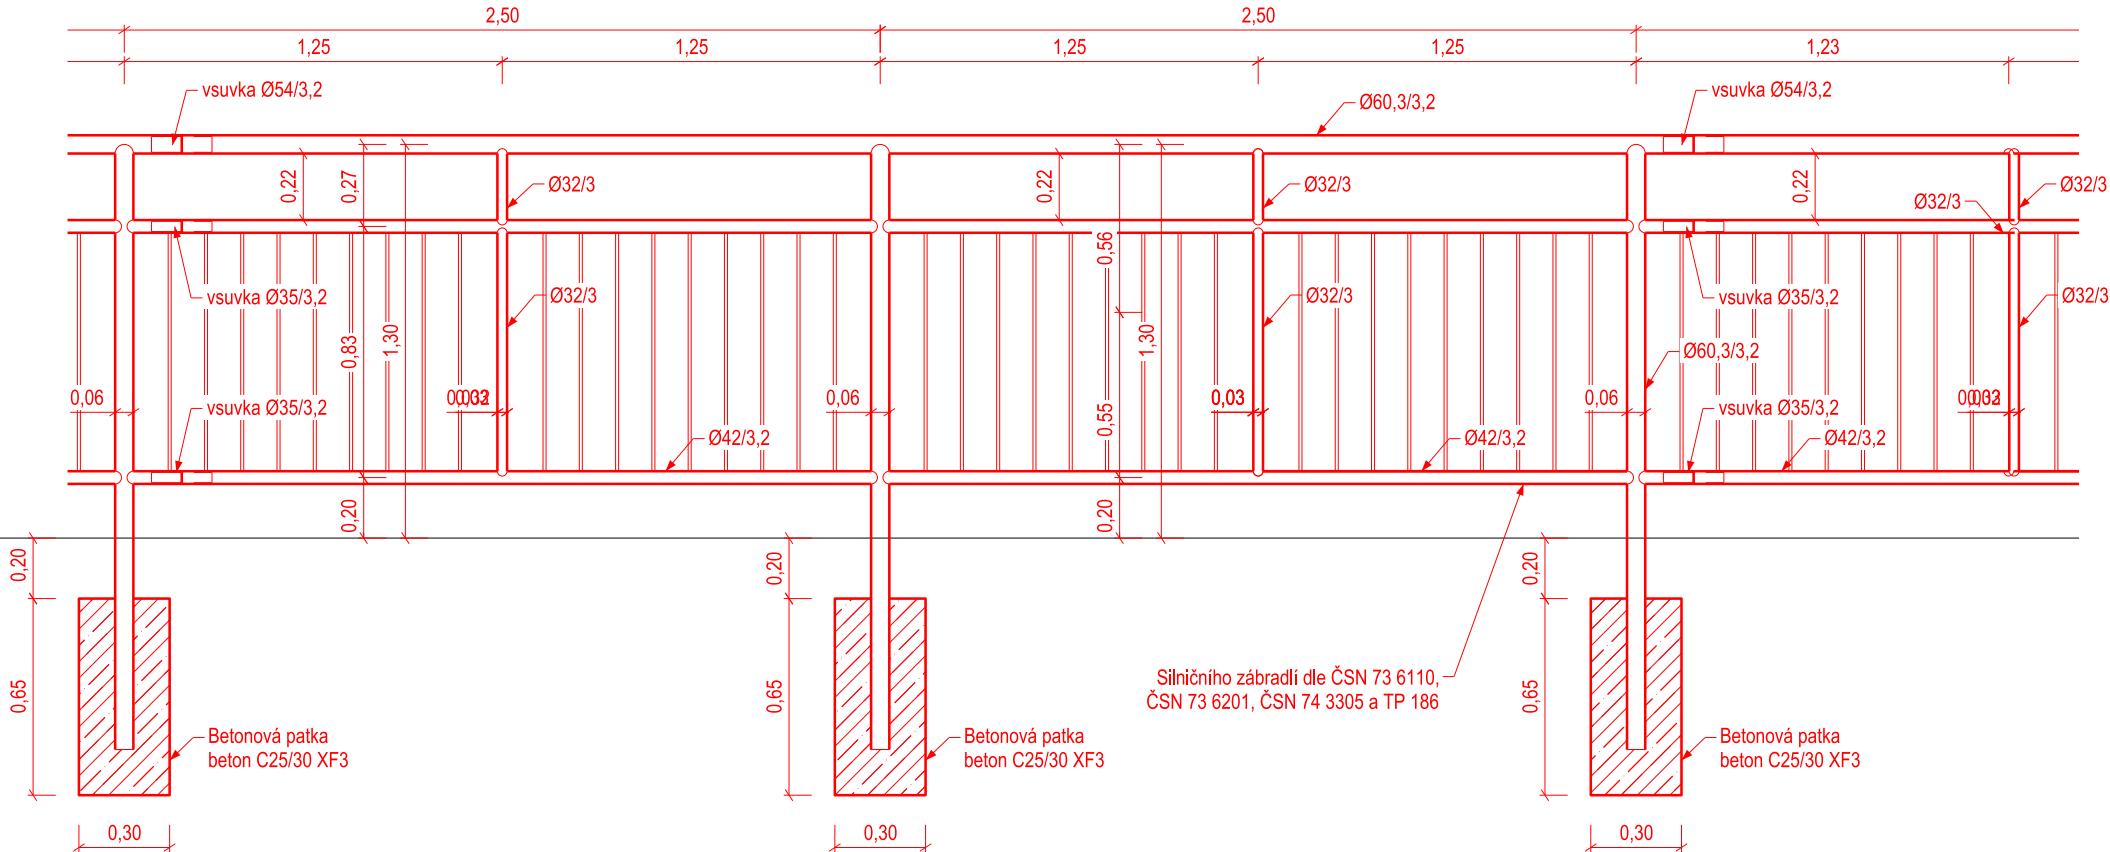



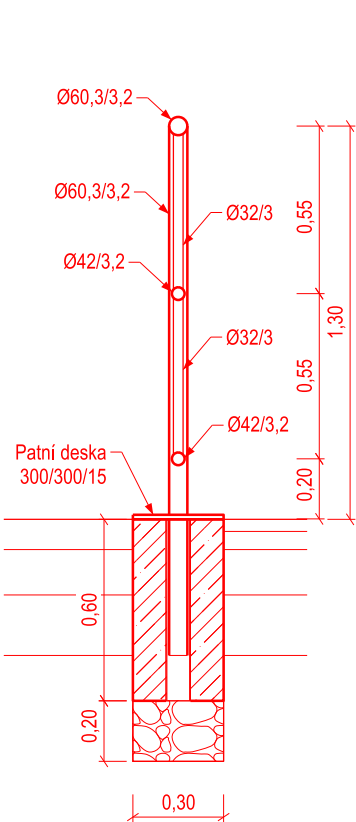

PŘÍČNÝ ŘEZ
M 1 : 25

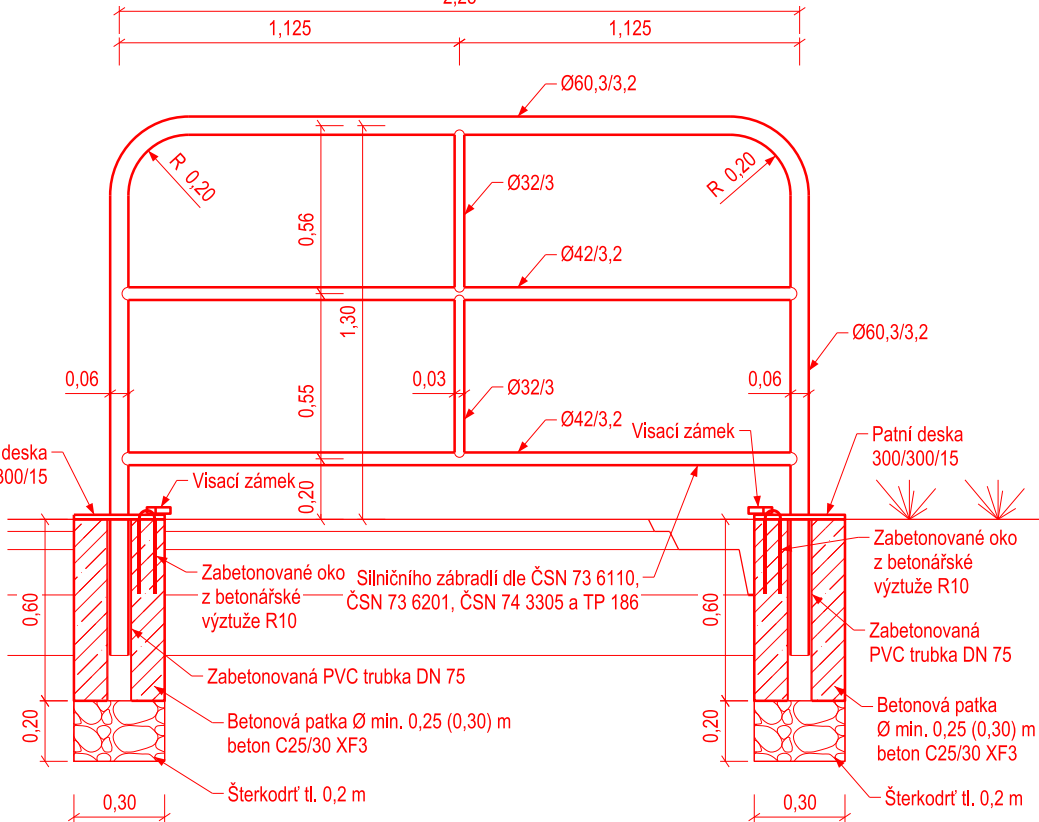

POHLED NA ZÁBRADLÍ ŠIKANY - km 1,600
M 1 : 25



SOUŘADNÝ SYSTÉM S-JTSK, VÝŠKOVÝ SYSTÉM Bpv				
OBJEDNATEL		ZPRACOVATEL		Č. ZAKÁZKY
 Město Chotěboř Trčků z Lipy 69 583 01 Chotěboř IČ: 00267538		 Ing. Jan Lahoda IČ: 06654720 Email: silprol@silprol.cz Tel.: 604 661 982		21-10
AKCE		VYPRACOVAL		DATUM
PD CYKLOSTEZKA CHOTĚBOŘ – BÍLEK		Ing. Jan Lahoda 		07.2024
ČÁST		ZODPOVĚDNÝ PROJEKTANT		REVIZE
DOKUMENTACE OBJEKTŮ		Ing. Jan Lahoda 		-
STAVEBNÍ OBJEKT		PARÉ		
SO 102 - CYKLOSTEZKA 2. ÚSEK				
VÝKRES		MĚŘÍTKO	STUPEŇ	ČÁST
VÝKRES ZÁBRADLÍ		1 : 25	PDPS	D2
				PŘÍLOHA
				4.2