
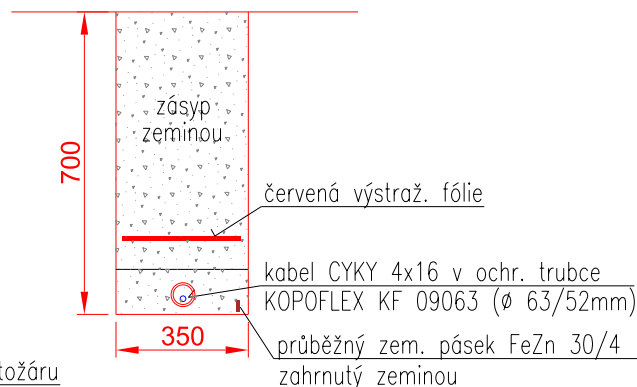


ZÁKLADY STOŽÁRŮ A ULOŽENÍ KABELŮ VO



MĚŘ. 1 : 20

PRO PA6

ve volném terénu

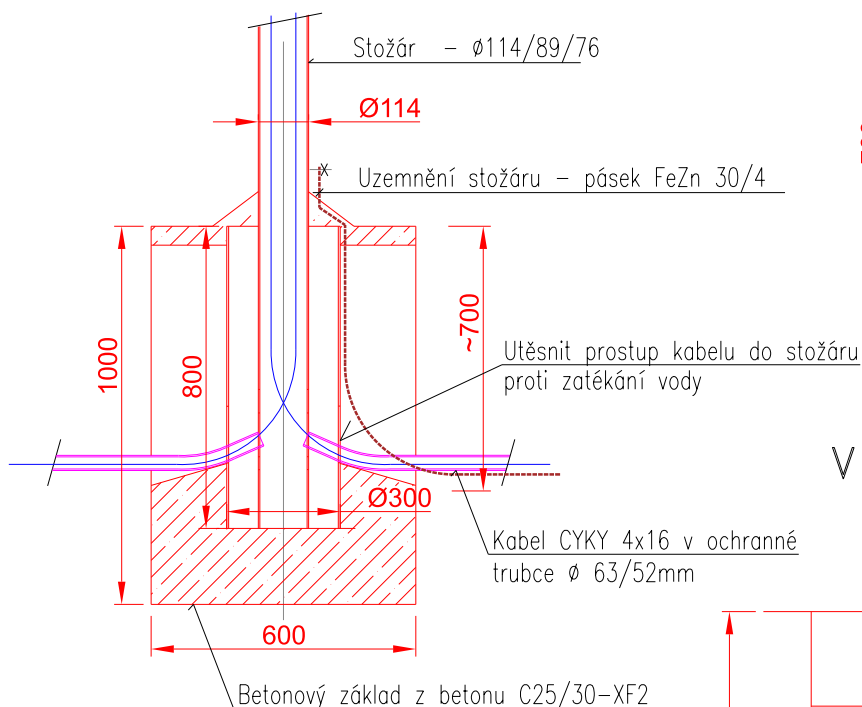

ve vozovce

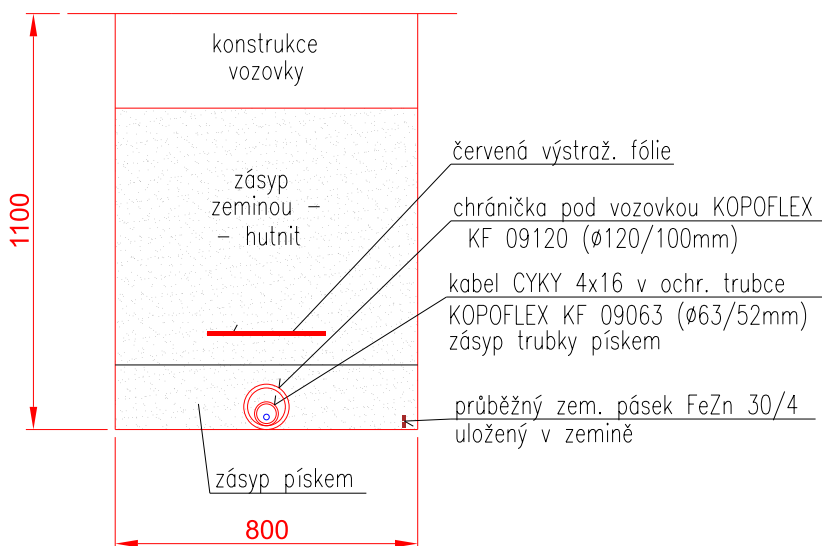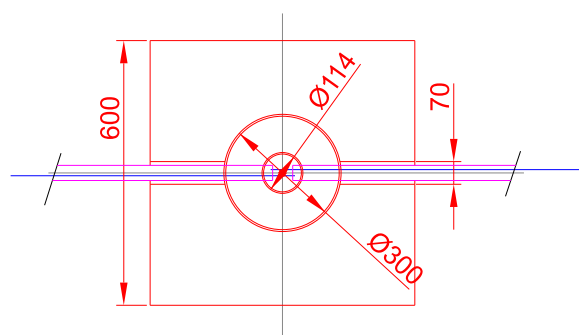

SOUŘADNÝ SYSTÉM S-JTSK, VÝŠKOVÝ SYSTÉM BpV

OBJEDNATEL



Město Chotěboř

Trčků z Lipy 69
583 01 Chotěboř
IČ: 00267538

ZPRACOVATEL

Ing. Jan Lahoda

IČ: 06654720
Email: silprol@silprol.cz
Tel.: 604 661 982

Č. ZAKÁZKY

21-10

DATUM

03.2024

REVIZE

AKCE

**PD CYKLOSTEZKA
CHOTĚBOŘ – BÍLEK**

VYPRACOVAL

Ing. Jan Lahoda

Lahoda

PARÉ

ZODPOVĚDNÝ
PROJEKTANT

Ing. Jan Lahoda

Lahoda

ČÁST

DOKUMENTACE OBJEKTŮ

STAVEBNÍ OBJEKT

**SO 401.1 – VEŘEJNÉ OSVĚTLENÍ 1. ÚSEK
SO 401.2 – VEŘEJNÉ OSVĚTLENÍ 2. ÚSEK
SO 401.3 – VEŘEJNÉ OSVĚTLENÍ 3. ÚSEK
SO 401.4 – VEŘEJNÉ OSVĚTLENÍ NAPOJENÍ BÍLEK**

VÝKRES

ZÁKLADY STOŽÁRŮ A ULOŽENÍ KABELŮ VO

MĚŘÍTKO

1 : 20

STUPEŇ

PDPS

ČÁST

D7

PŘÍLOHA

3