TVAR A VÝZTUŽ ŠTÍTOVÝCH STĚN–2ks

ŠTÍTOVÉ STĚNY JSOU K SOBĚ VZÁJEMNĚ ZRCADLOVÉ
1:25
NENÍ KRESLENA VÝZTUŽ DESKY D1, KTERÁ PROBÍHNE DO ŠTÍTOVÉ STĚNY

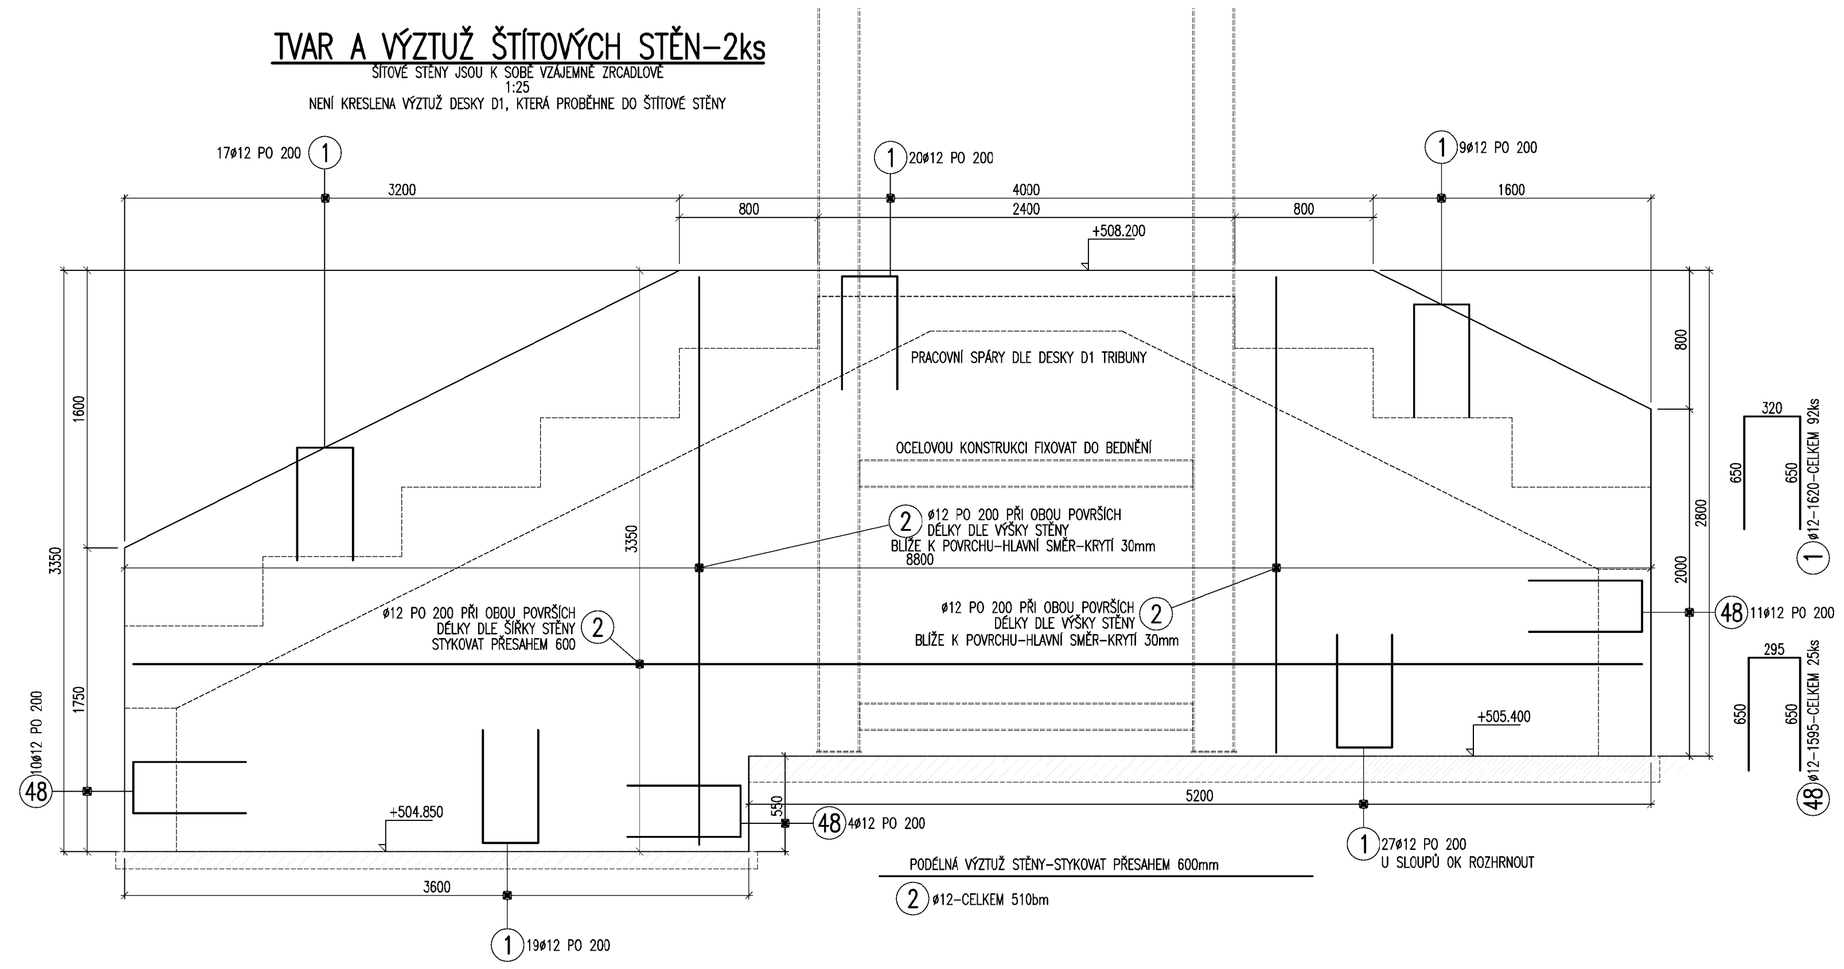

VÝZTUŽ ŽEBRA Z1–5ks

1:25

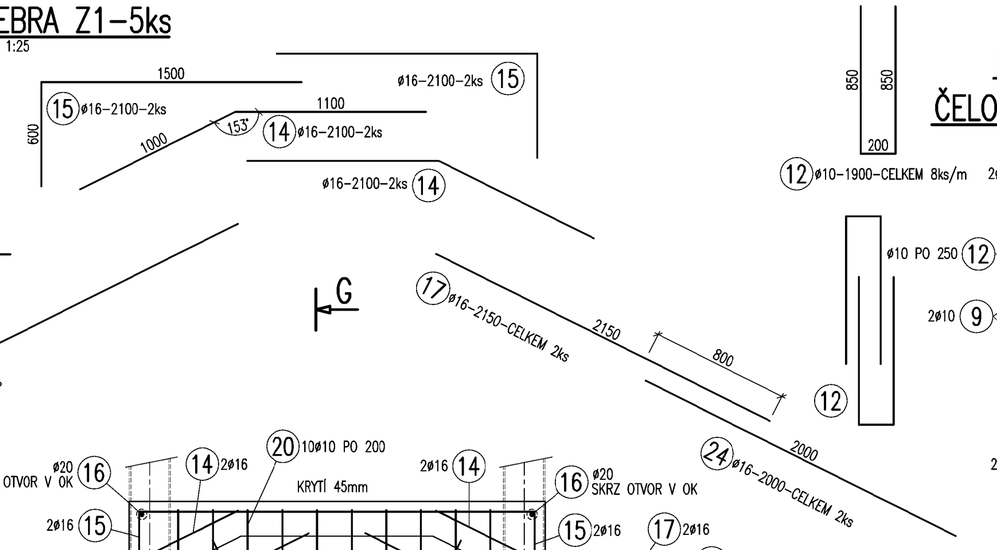

VÝZTUŽ DESKY D1

1:25

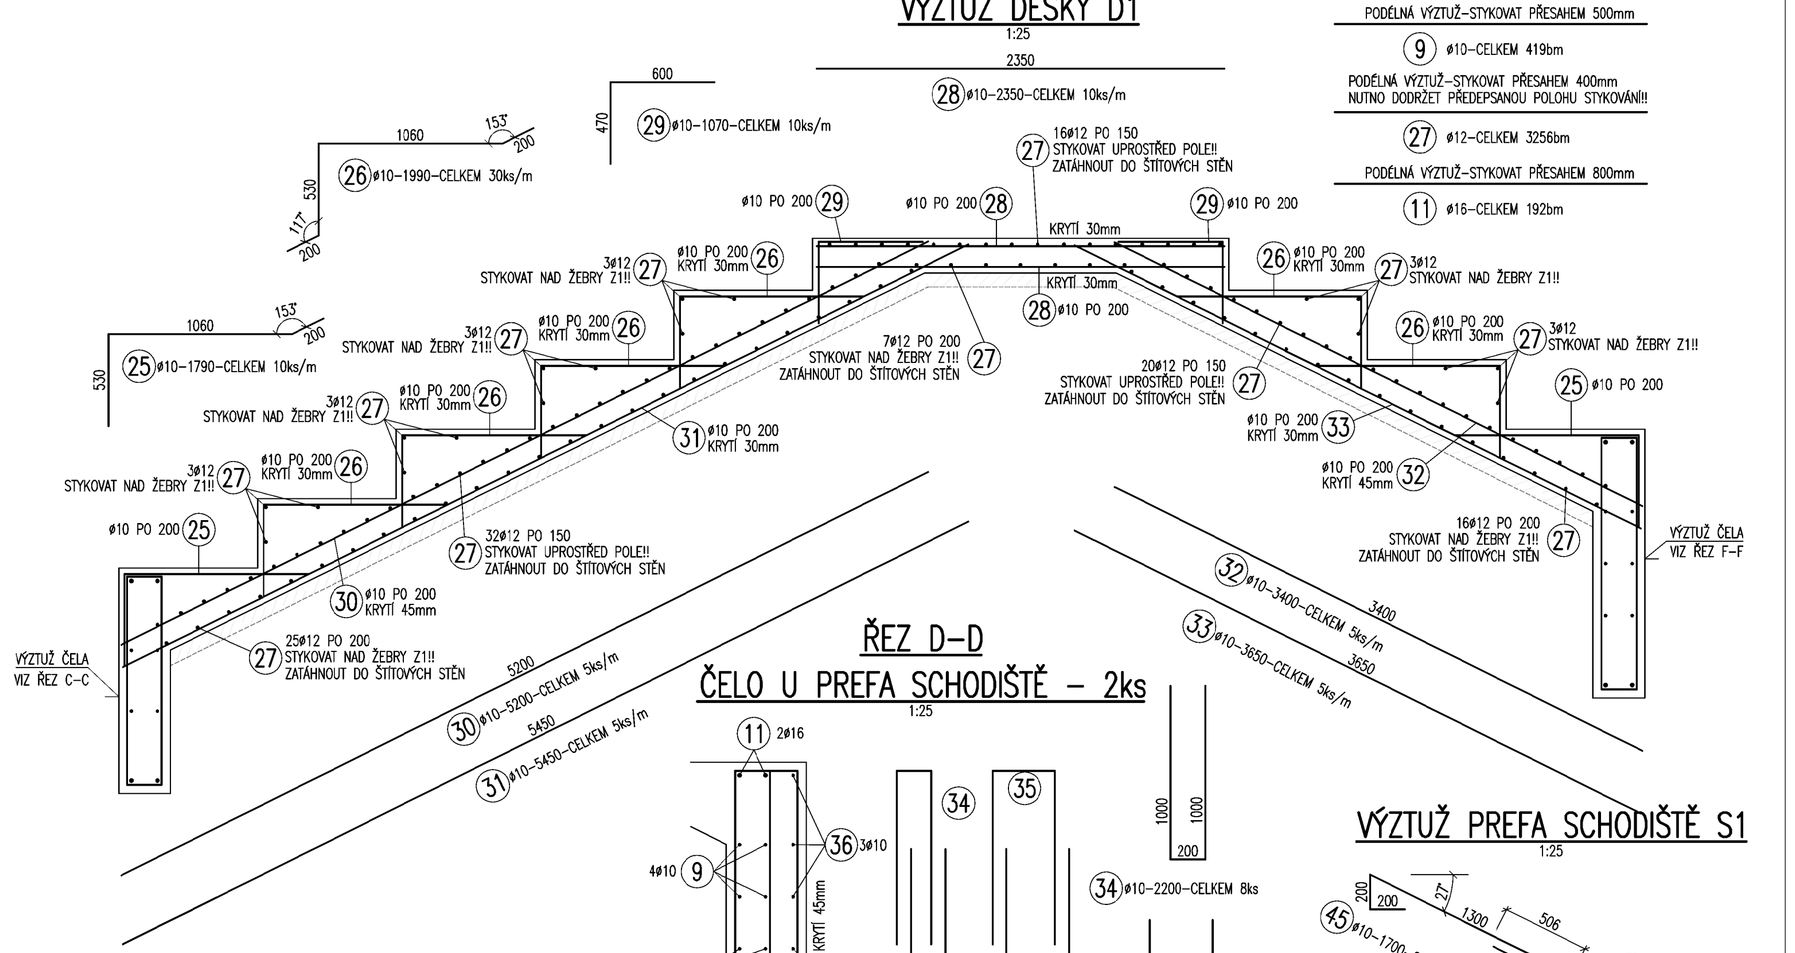

ŘEZ D–D
ČELO U PREFA SCHODIŠTĚ – 2ks

1:25

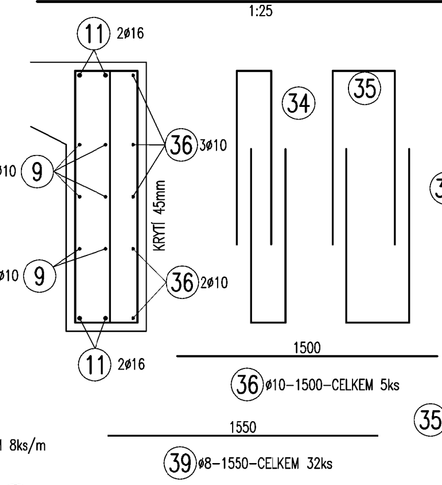

VÝZTUŽ PREFA SCHODIŠTĚ S1

1:25

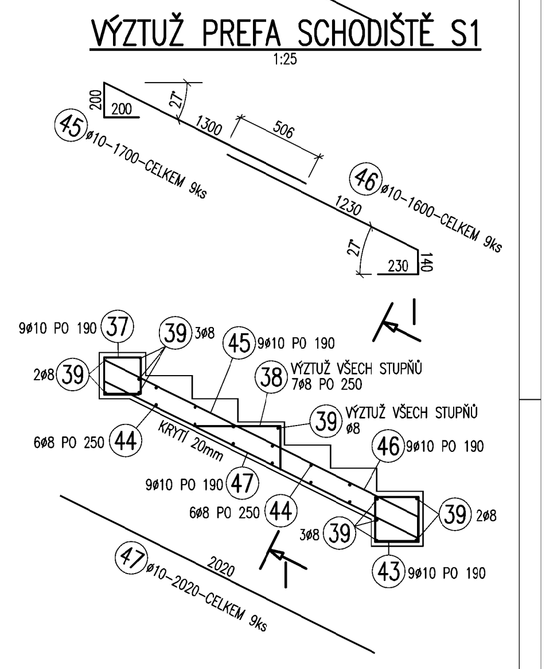

ŘEZ I–I

1:25

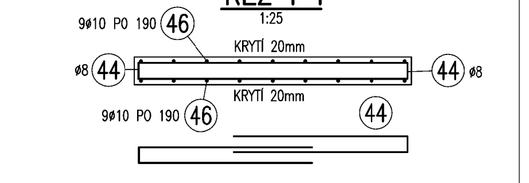

VÝZTUŽ PREFA SCHODIŠTĚ S2

1:25

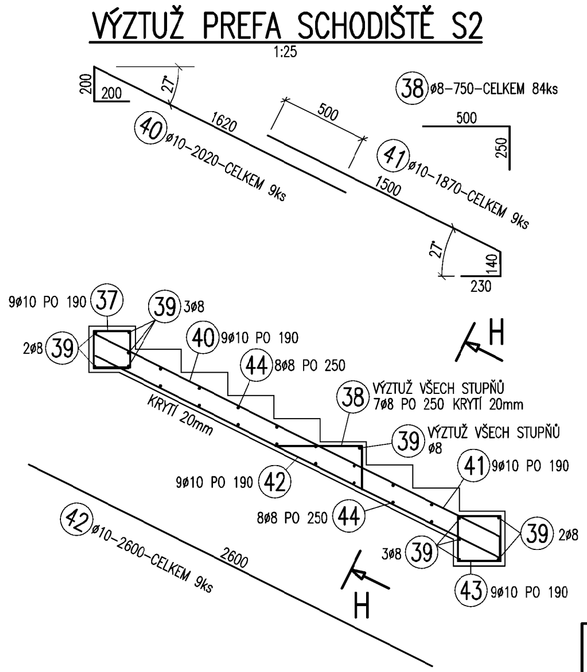

BETON PREFA C30/37
BETON LITÝ C25/30 XC2 VODOST.
VÝZTUŽ B500B
OCEL S235 ŠROUBY 8.8

POZNÁMKA:

1/ TŘÍDA PROVEDENÍ OCELOVÝCH KONSTRUKCÍ EXC2 DLE ČSN EN 1090–2
2/ KONSTRUKCE BUDE POVRCHOVĚ UPRAVENA ŽÁROVÝM ZINKOVÁNÍM DLE ČSN EN ISO 1461
3/ VÝKAZ OCELI TVOŘÍ SAMOSTATNOU PŘÍLOHU
4/ ZÁKLADOVOU SPÁRU MUSÍ PŘEVZÍT GEOLOG
5/ PODROBNOSTI K POVRCHOVÉ ÚPRAVĚ A PROVÁDĚNÍ VIZ TECHNICKÁ ZPRÁVA
6/ PREFA BLOKY A ZÁBRADLÍ VIZ STAVEBNÍ ČÁST
7/ DISPOZIČNÍ UMÍSTĚNÍ VIZ STAVEBNÍ ČÁST
8/ VÝKAZ VÝZTUŽE VIZ VÝKRES 03, VÝZTUŽ JE KÓTOVÁNA NA OSU
9/ BETON LITÝ DLE ČSN EN 206+A1 A ČSN EN 12390–8, MAX.PRŮSAK 50mm–VIZ TZ
10/ POHLEDOVÉ HRANY ZKOSIT 30x30mm
11/ PRACOVNÍ A DILATAČNÍ SPÁRY BUDOU OŠETŘENY DLE TKP18–BETONOVÉ KONSTRUKCE A MOSTY

REVIZE 07/2024

VYPRACOVAL: Ing.V.CHMELAŘ	ODP. PROJEKTANT: Ing.V.CHMELAŘ	HIP: ING.ARCH. V.DROBNÝ	Ing. Vladimír Chmelař Statika a dynamika staveb 775 338 699, kodachmelar@gmail.com
MÍSTO – OÚ: CHOTĚBOŘ			
INVESTOR: MĚSTO CHOTĚBOŘ, TRČKŮ Z LIPY 69, 583 01 CHOTĚBOŘ			A4 | 10
STAVBA – OBJEKT: **LETNÍ STADION CHOTĚBOŘ SO 08–TRIBUNA** D1.2–Konstrukční část			DATUM | 12.7.2023
			STUPEŇ | DPS
			MĚŘÍTKO | 1:25
			ČÍS. ZAK. | TP–220503
OBSAH: **VÝZTUŽ ŽB KONSTRUKCE TRIBUNY**			ČÍSLO VÝKRESU: **04** | REV. 1

STAV KE DNI 21.7.2024 TOPOTOVOTE CHOTĚBOŘ.DWG