



REVIZE 07/2024

INVESTOR: MĚSTO CHOTĚBOŘ, TRČKŮ Z LÍPY 69, 583 01 CHOTĚBOŘ IČO: 00267538				PROJEKTANT: SPORTOVNÍ PROJEKTY SPOL.S R.O. SOKOLOVSKÁ 87/95 PRAHA 8 IČO: 27 06 06 59	
PROJEKTANT ČÁSTI	VYPRACOVAL	KONTROLA	HIP		
ING.ARCH. P. ŠUMA	ING.ARCH. P. ŠUMA	ING.ARCH. V.DROBNÝ	ING.ARCH. V.DROBNÝ		
AKCE LETNÍ STADION CHOTĚBOŘ				DOKUMENTACE	DPS
OBSAH PŘÍLOHY SO 11 – VOLEJBALOVÉ HŘIŠTĚ DETAILY, SKLADBY				MĚŘÍTKO	1: 25
				DATUM	08/2023
				ČÍSLO KOPIE	ČÍSLO PŘÍLOHY SO 11 D.1.1.5.
DOKUMENTACI LZE UŽÍVAT POUZE VE SMYSLU PŘÍSLUŠNÉ SMLOUVY O DÍLO. VÝKRES, ČI JEHO ČÁST, MŮŽE BÝT KOPIROVÁN NEBO JINÝM ZPŮSOBEM ROZŠÍŘOVÁN POUZE PO PŘEDCHOZÍM SOUHLASU					

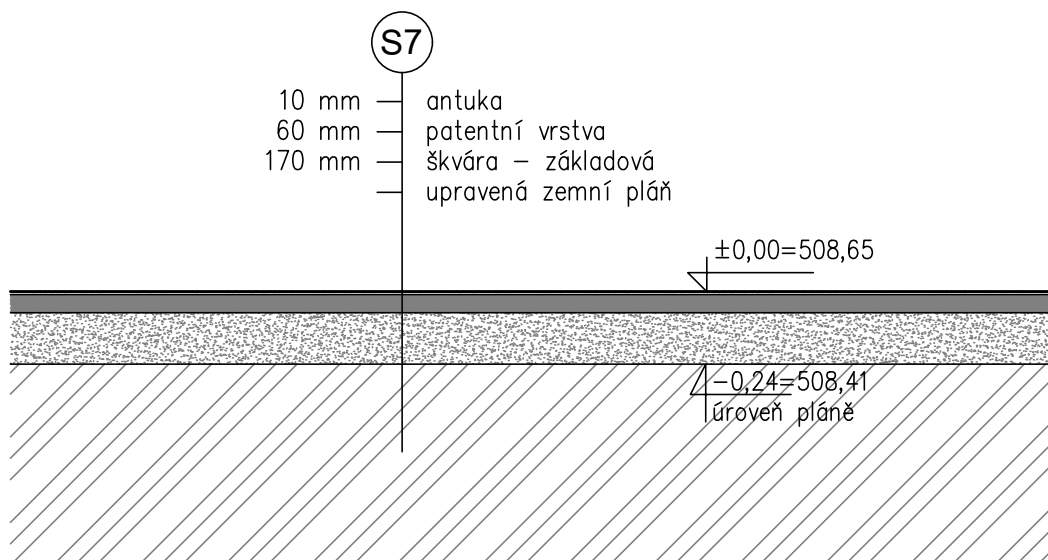


D01

SKLADBA ANTUKOVÉHO HŘIŠTĚ

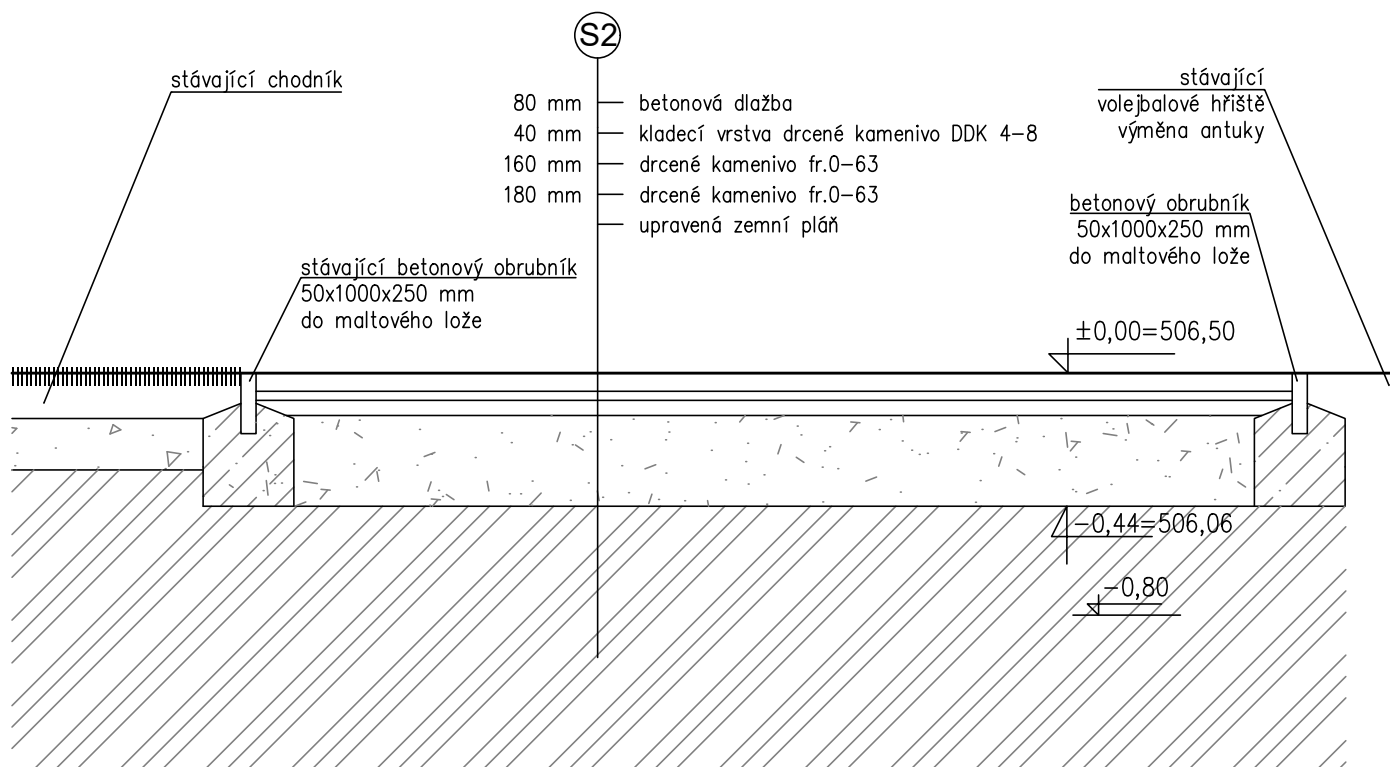


D02

SKLADBA CHODNÍKU

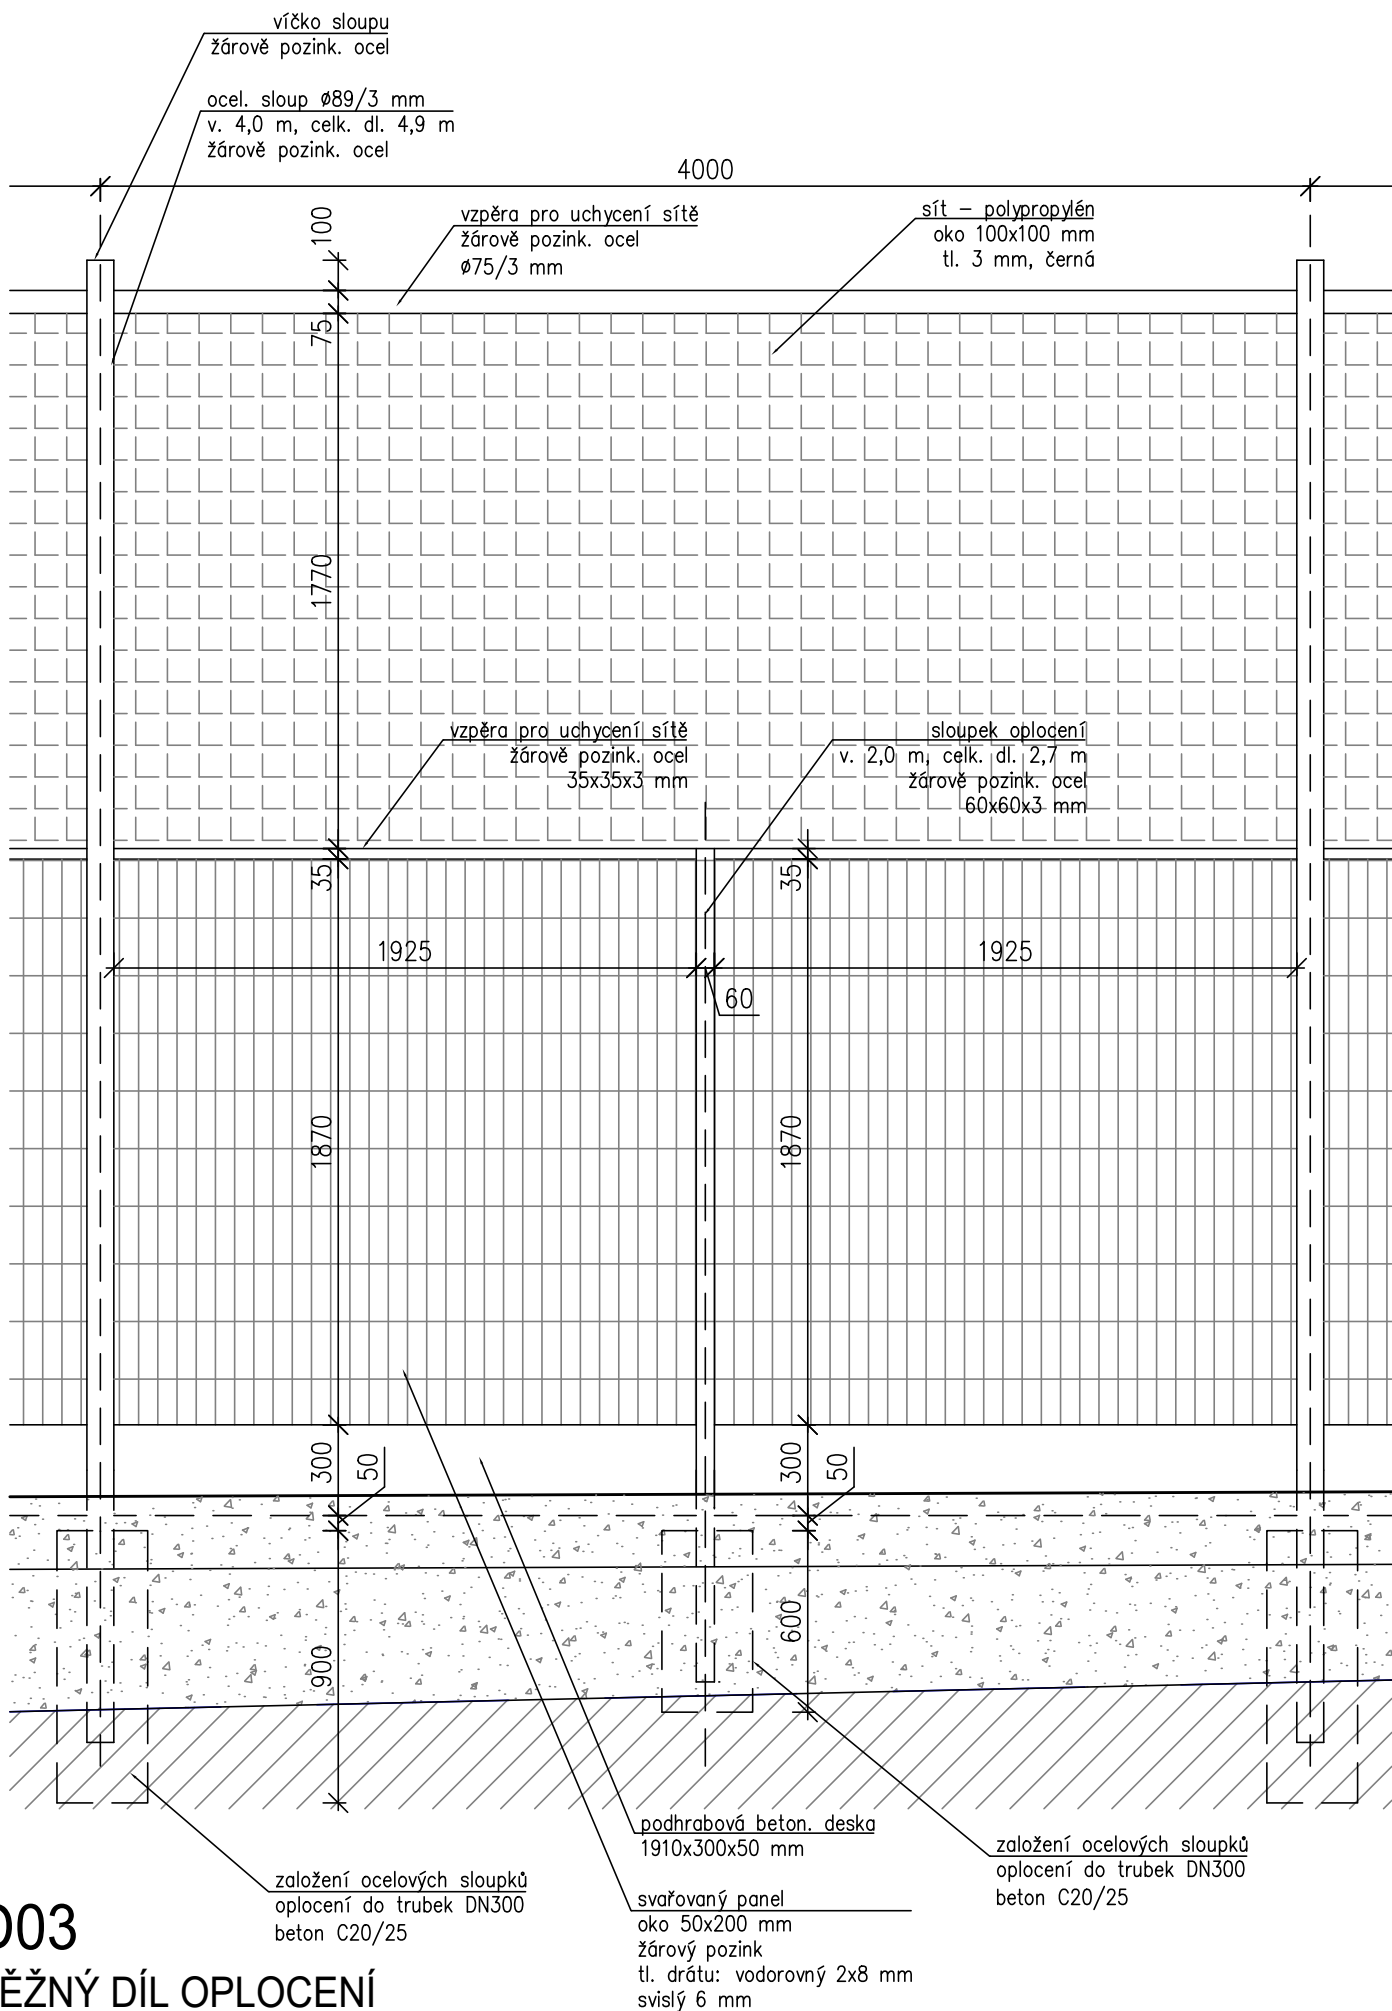

D03

BĚŽNÝ DÍL OPLOCENÍ

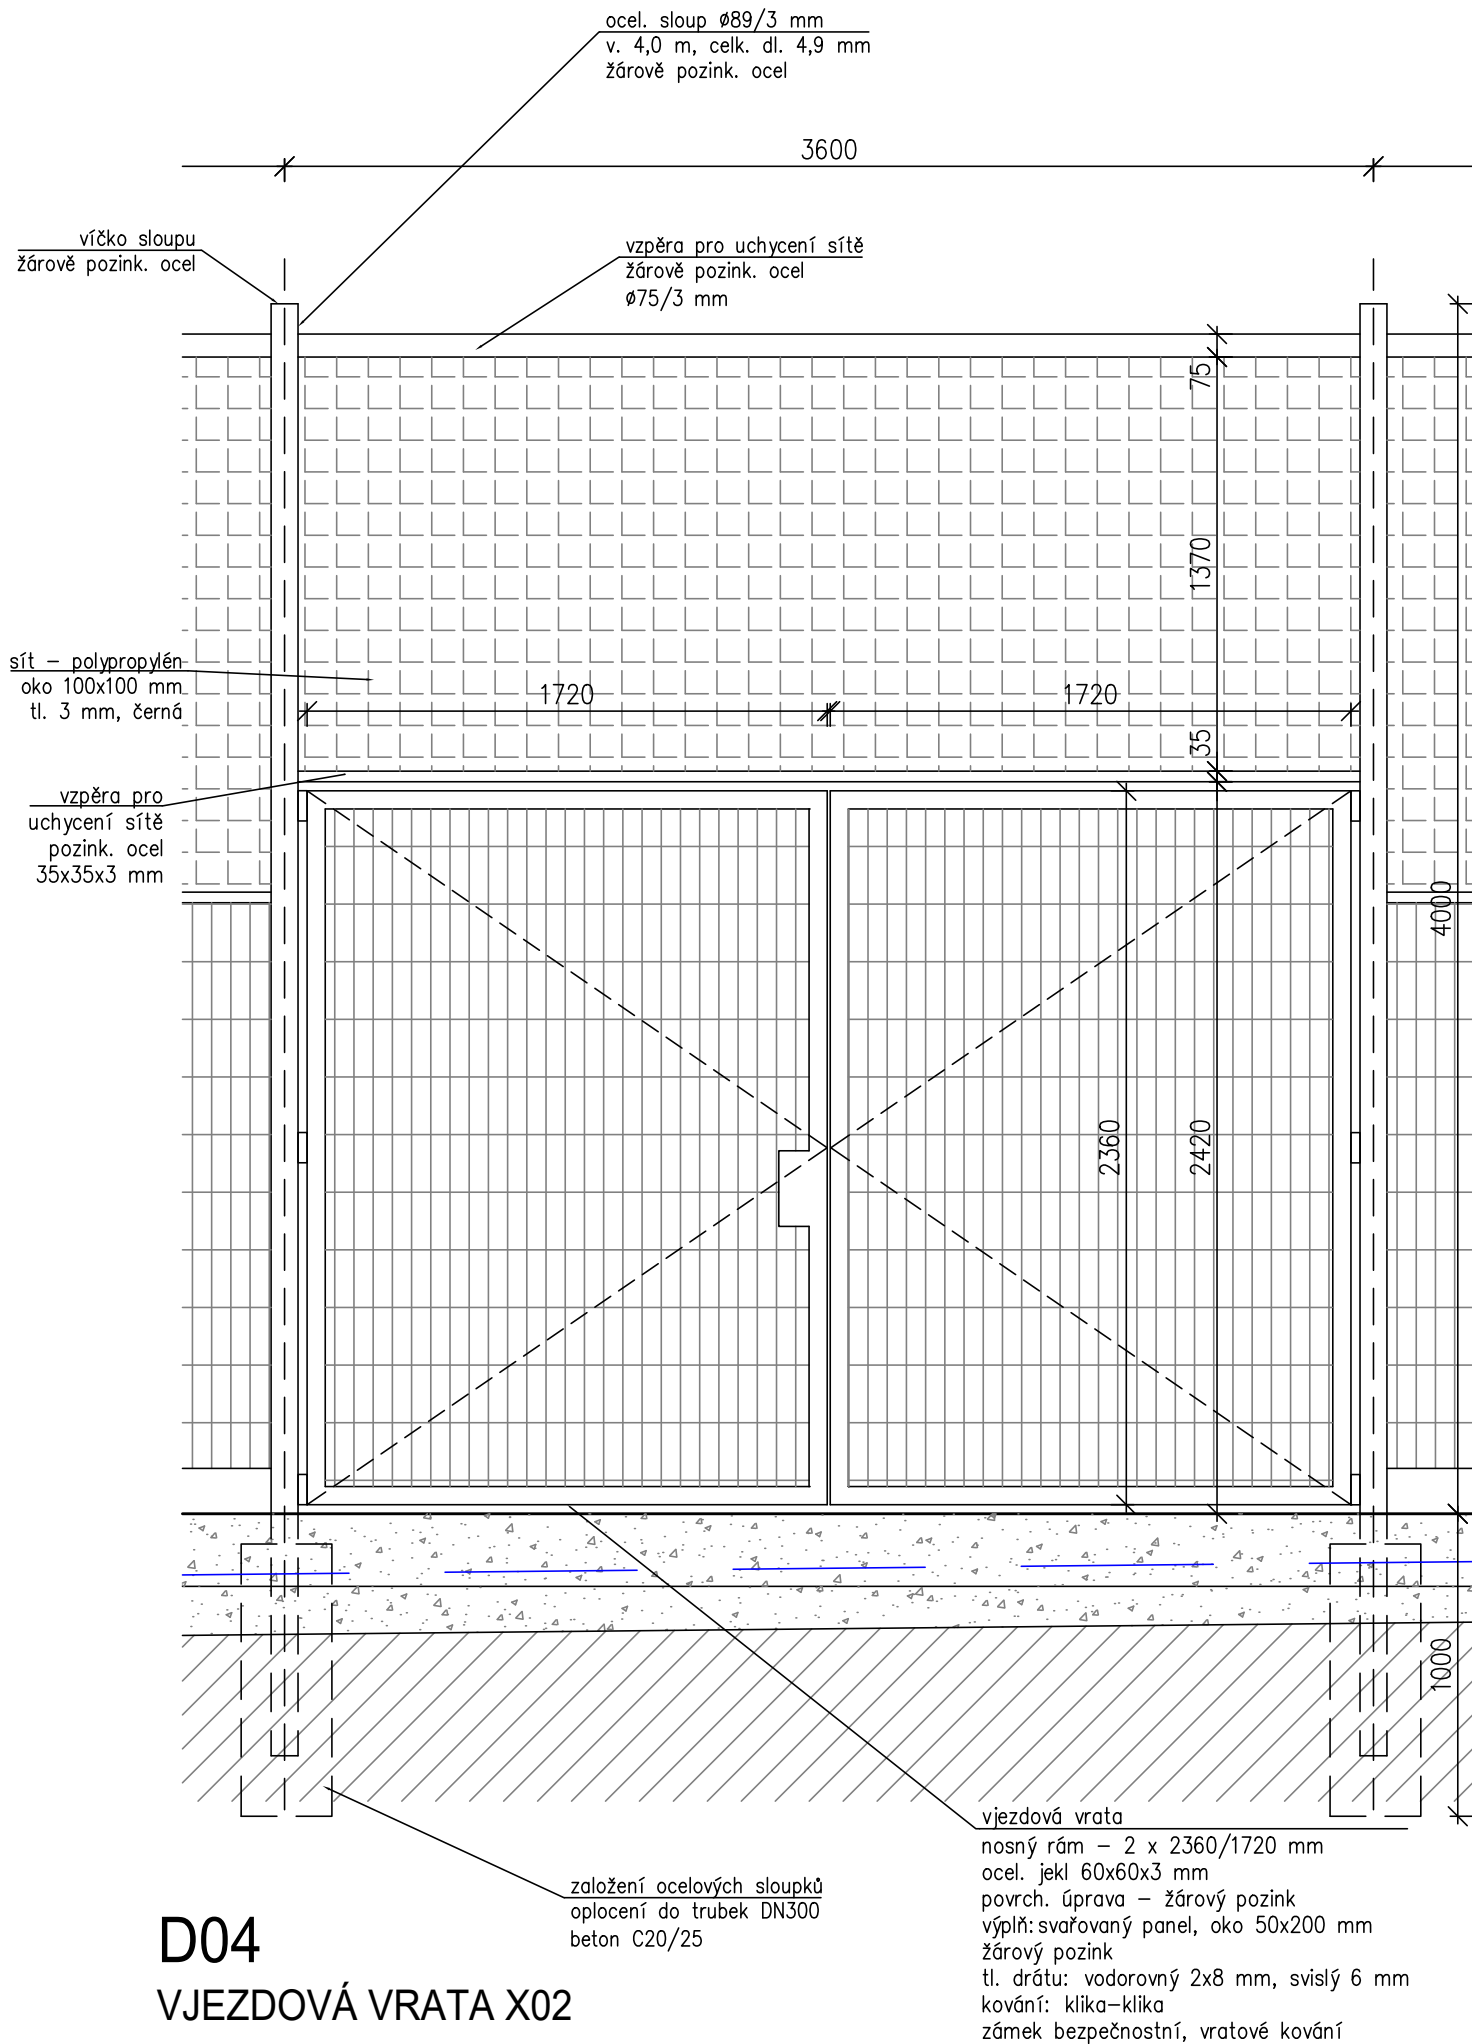

D04

VJEZDOVÁ VRATA X02