


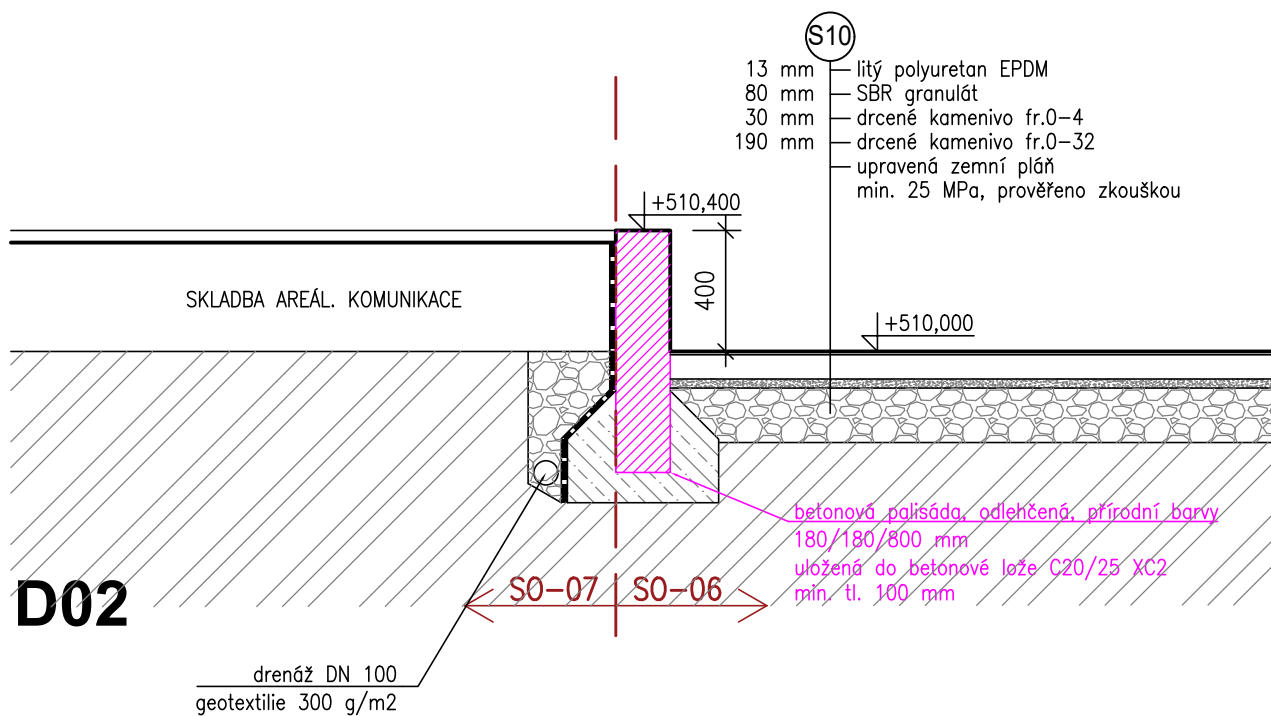
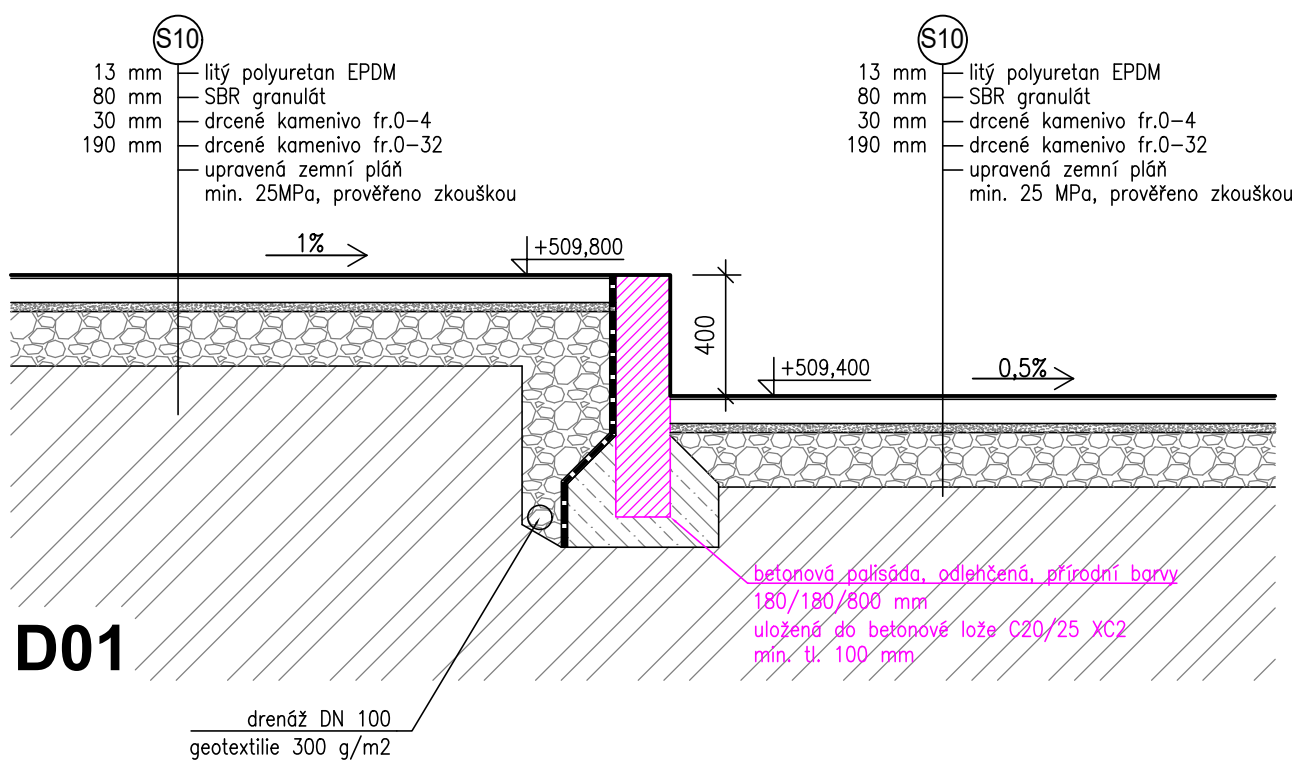
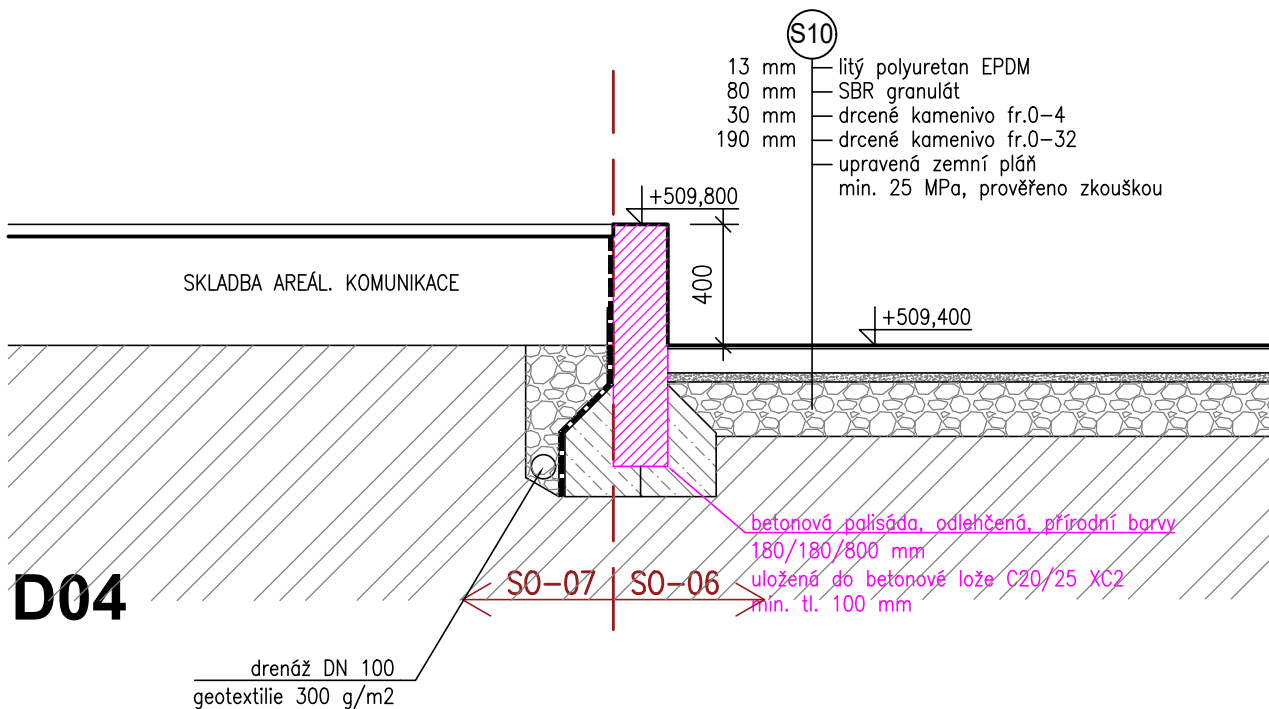




REVIZE 07/2024



INVESTOR: Město Chotěboř Trčků z Lípy 69, 583 01 Chotěboř, ičo:00267538				PROJEKTANT: <b>SPORTOVNÍ PROJEKTY</b> SPOL.S R.O. SOKOLOVSKÁ 87/95 PRAHA 8 IČO: 27 06 06 59	
PROJEKTANT ČÁSTI	VYPRACOVAL	KONTROLA	HIP	DOKUMENTACE	DPS
MICHAELA MUSILOVÁ	MICHAELA MUSILOVÁ <i>Musilová</i>	ING.ARCH. V.DROBNÝ	ING.ARCH. V.DROBNÝ <i>V.Drobný</i>	MĚŘÍTKO	1:25
AKCE LETNÍ STADION CHOTĚBOŘ				DATUM	08/2023
				ČÍSLO KOPIE	ČÍSLO PŘÍLOHY SO 06 D.1.1.5.
OBSAH PŘÍLOHY SO-06 – DĚTSKÉ HŘIŠTĚ DETAILY, SKLADBY					
DOKUMENTACI LZE UŽÍVAT POUZE VE SMYSLU PŘÍSLUŠNÉ SMLOUVY O DÍLO. VÝKRES, ČI JEHO ČÁST, MŮŽE BÝT KOPÍROVÁN NEBO JINÝM ZPŮSOBEM ROZŠÍŘOVÁN POUZE PO PŘEDCHOZÍM SOUHLASU					

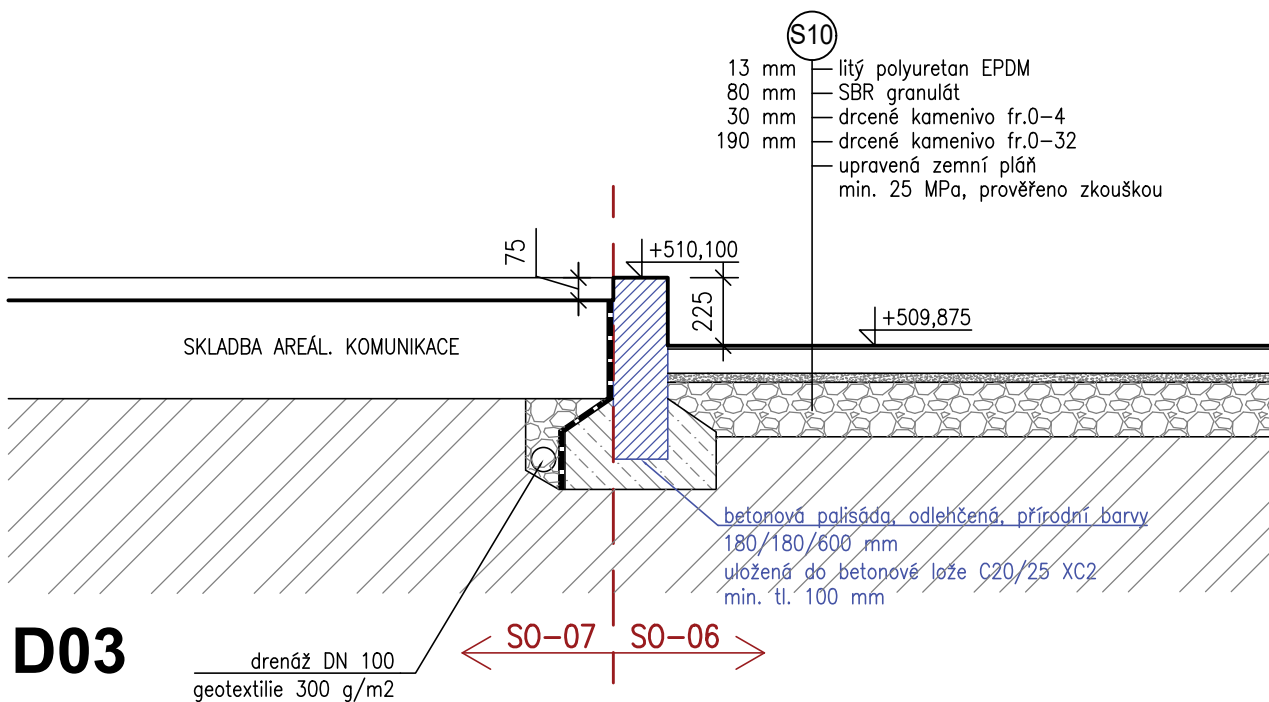

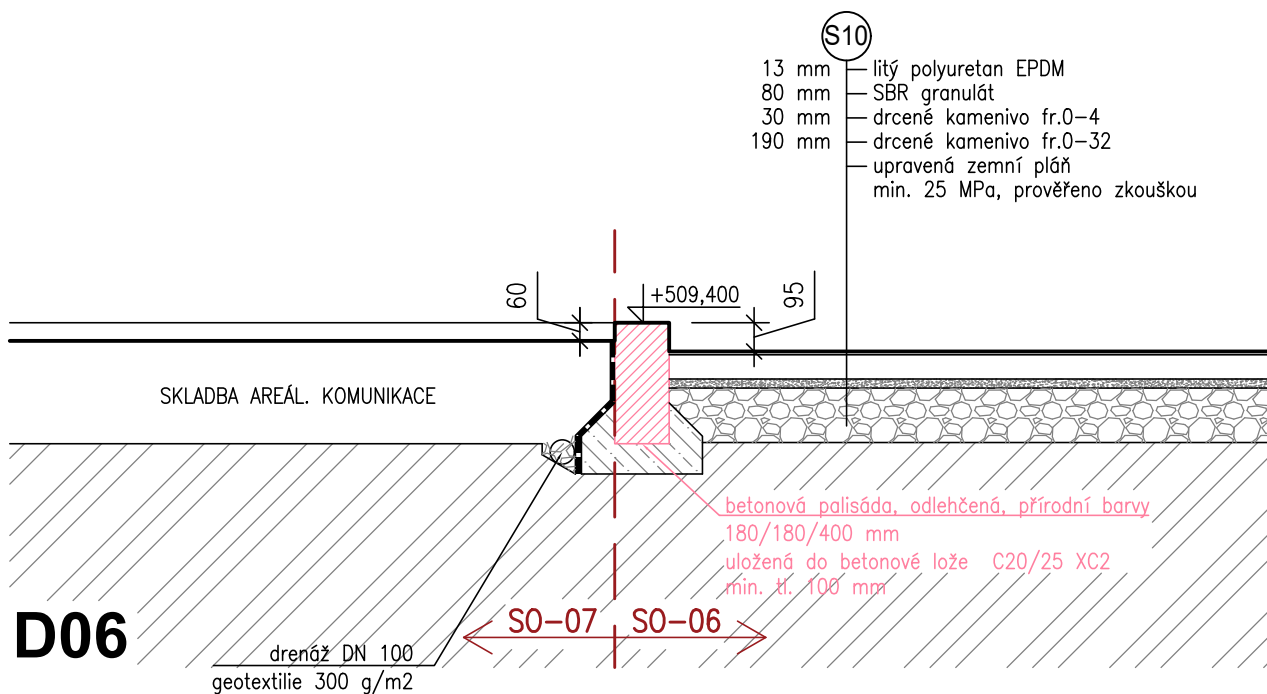

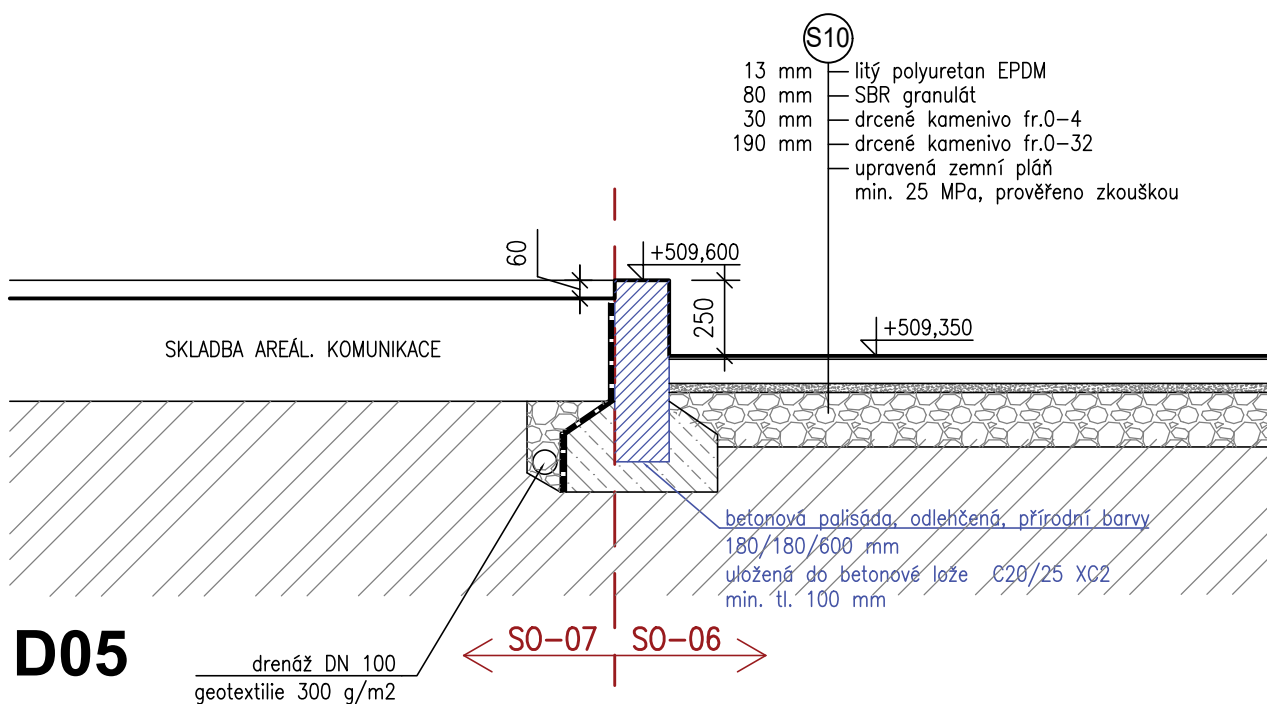


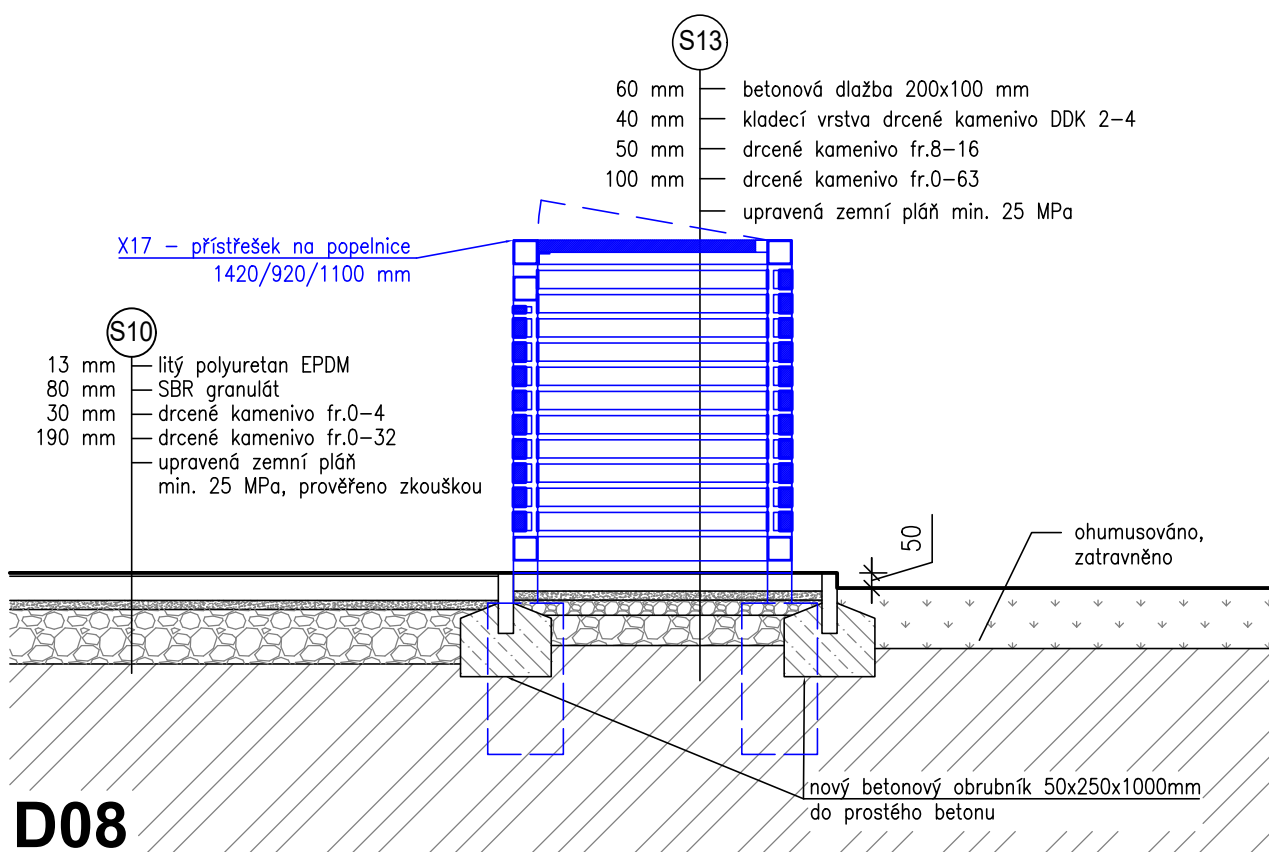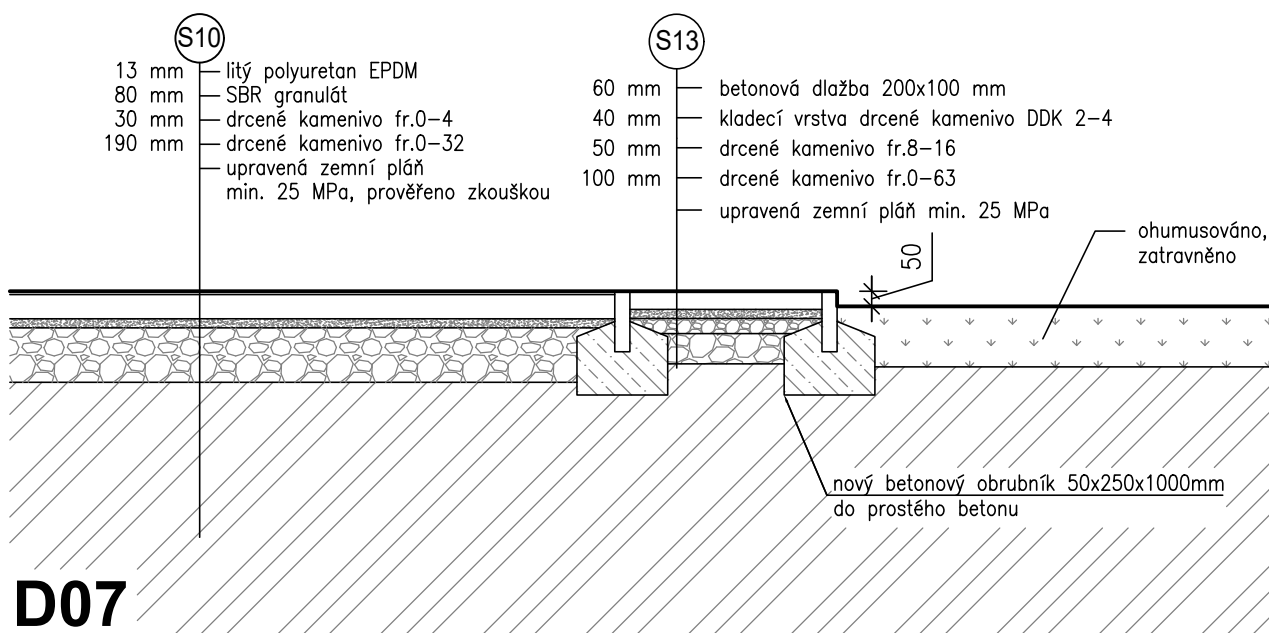

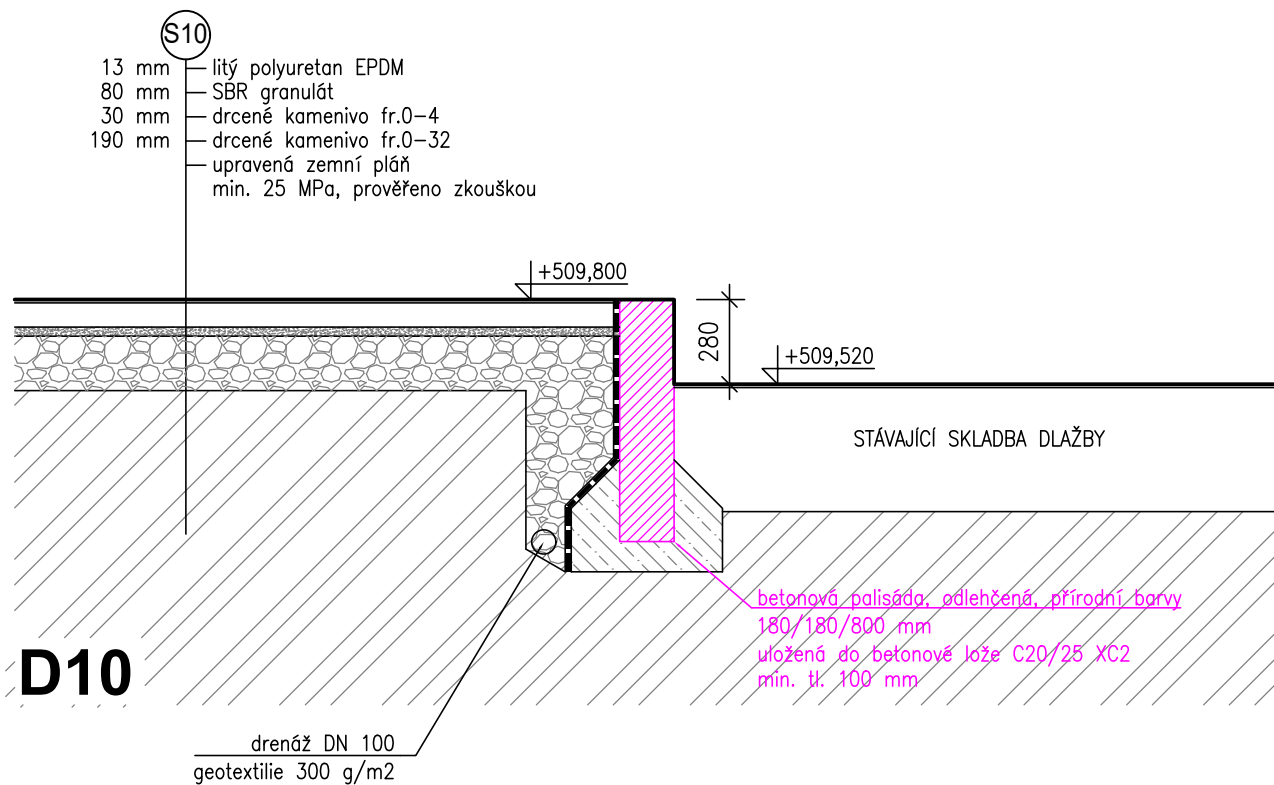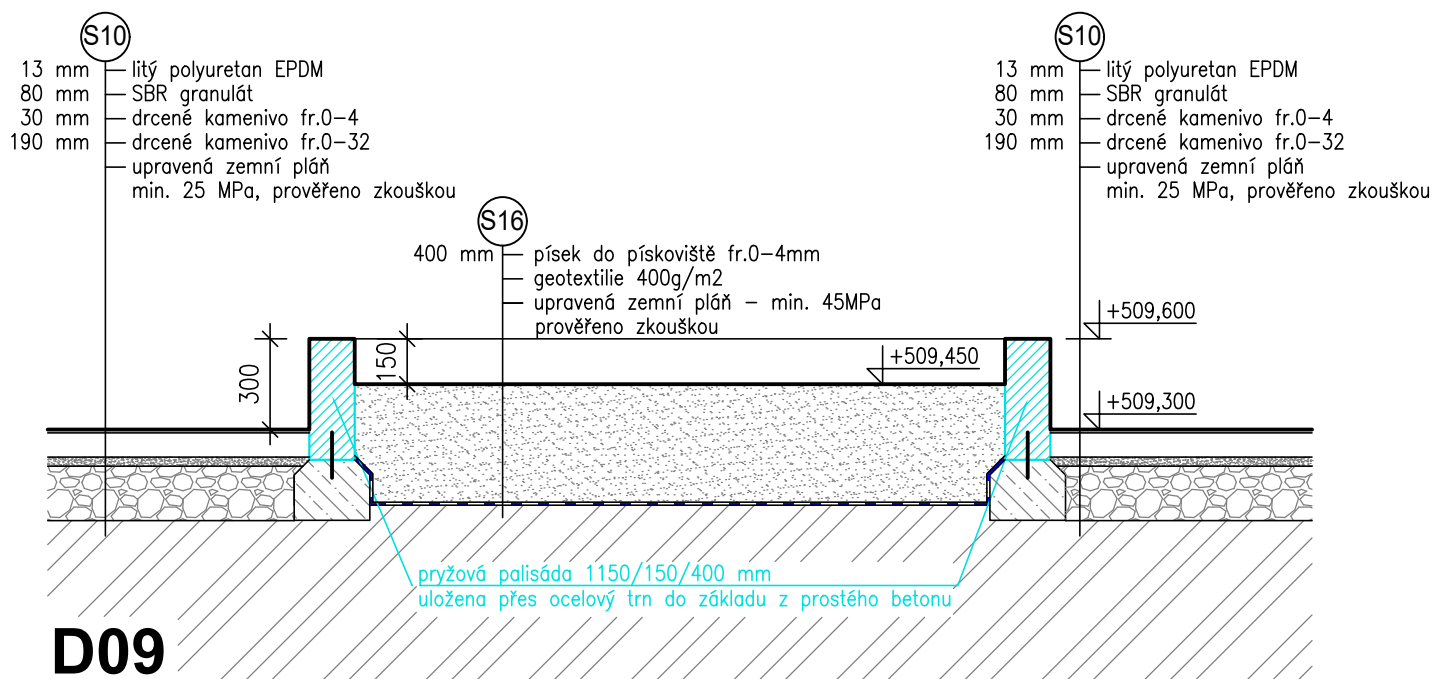


D11 - Přístřešek na popelnice

PŮDORYS  
M 1:25

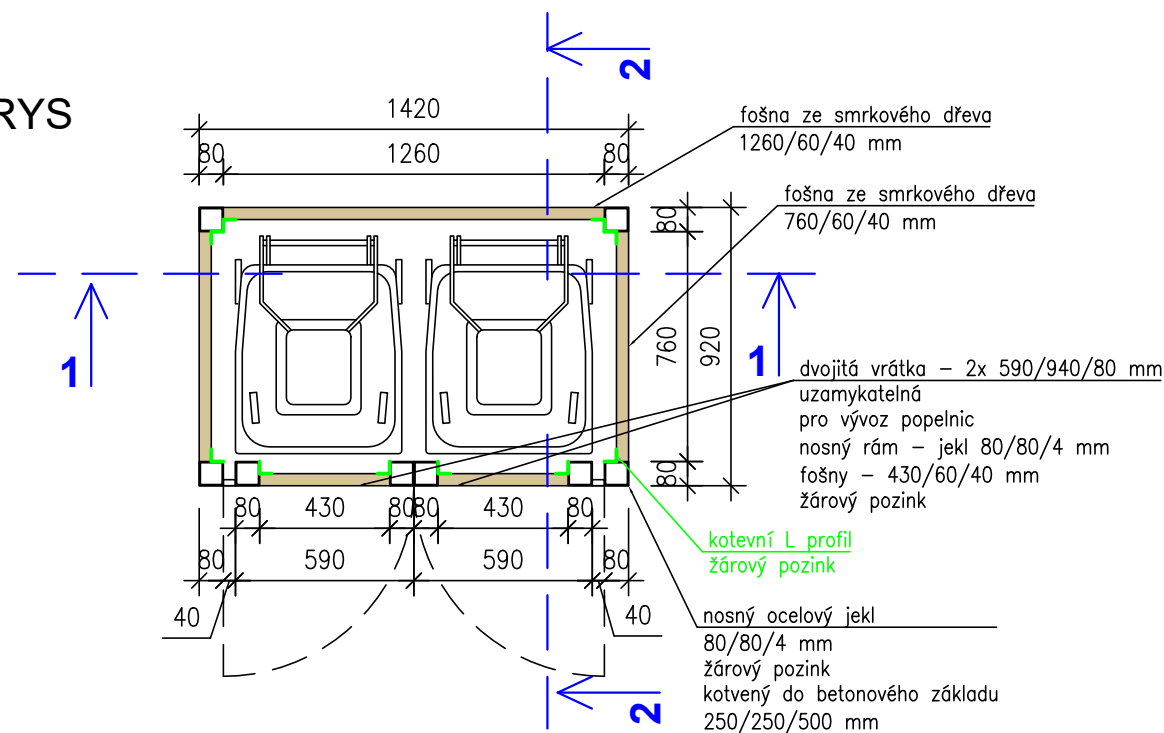


ŘEZ 1-1  
M 1:25

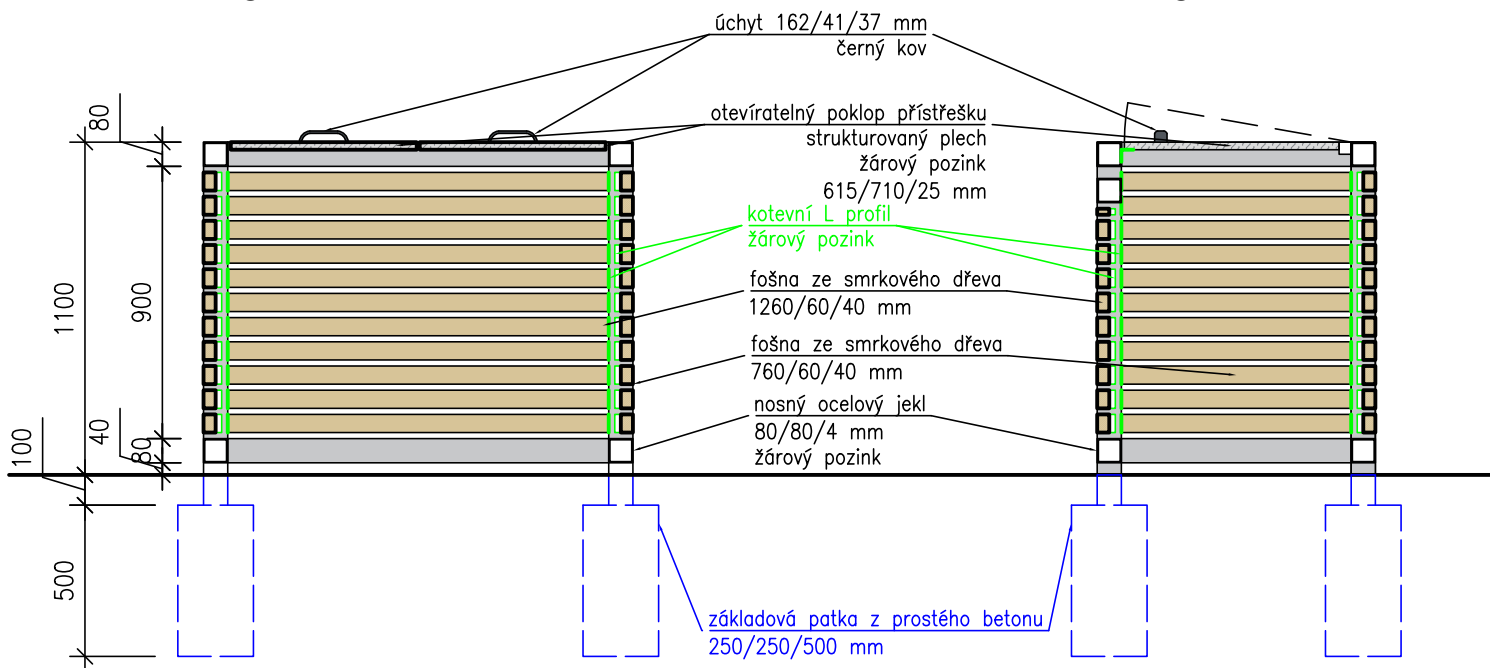


ŘEZ 2-2  
M 1:25

POHLED SHORA  
M 1:25

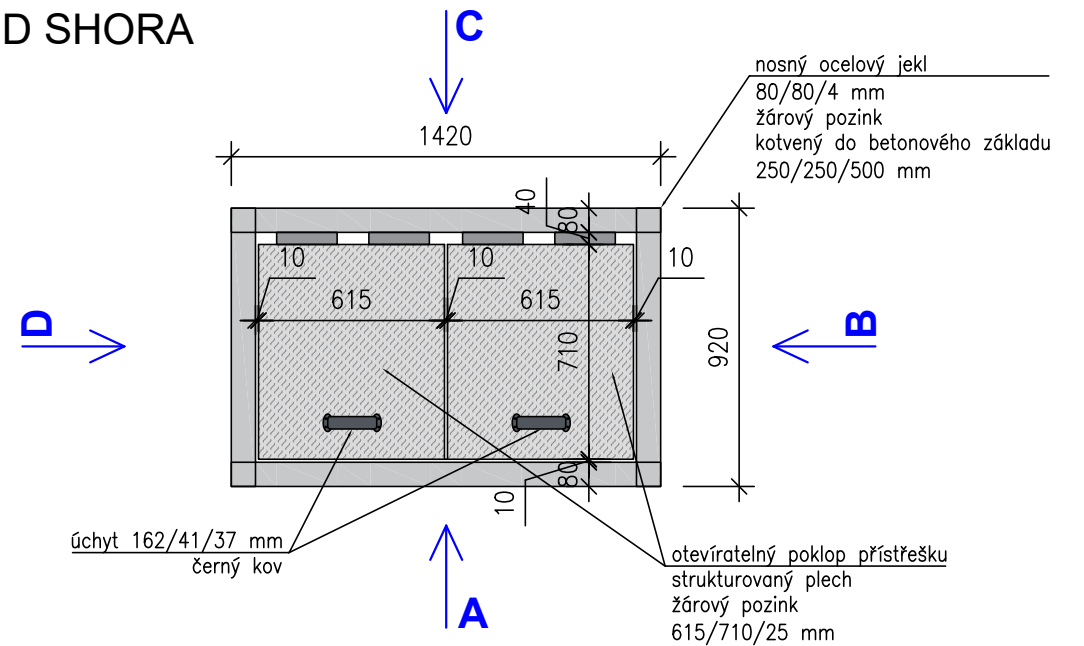


POHLED A  
M 1:25

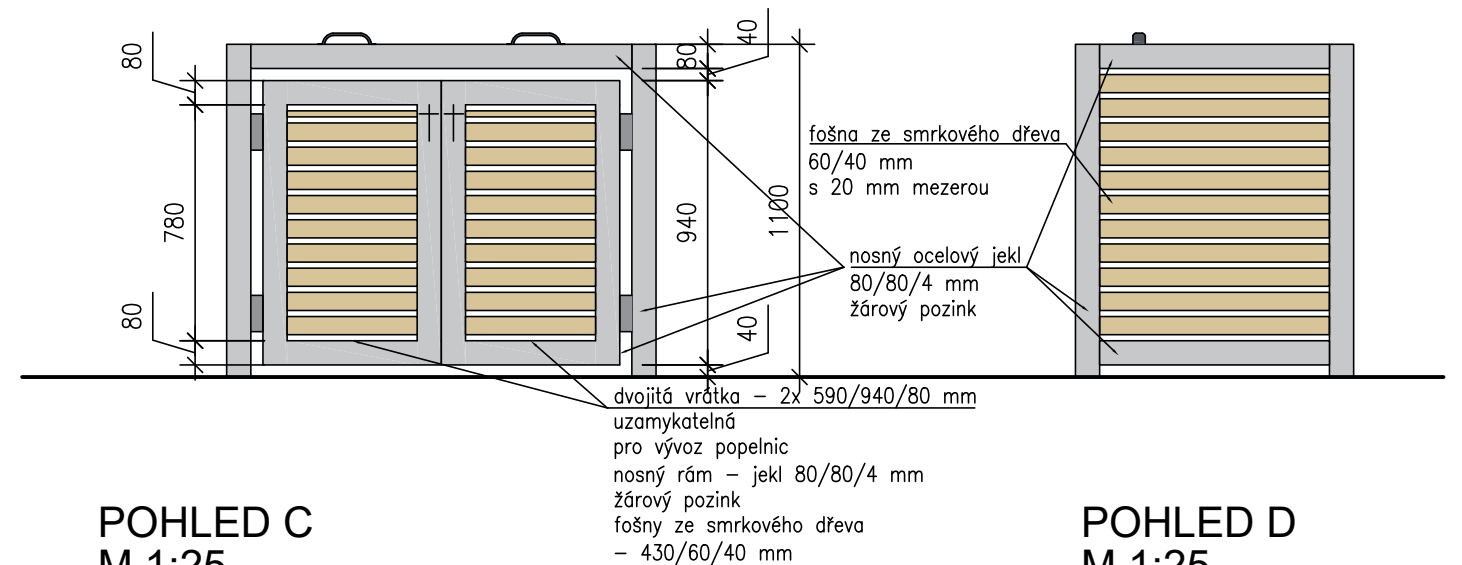

POHLED B  
M 1:25

POHLED C  
M 1:25

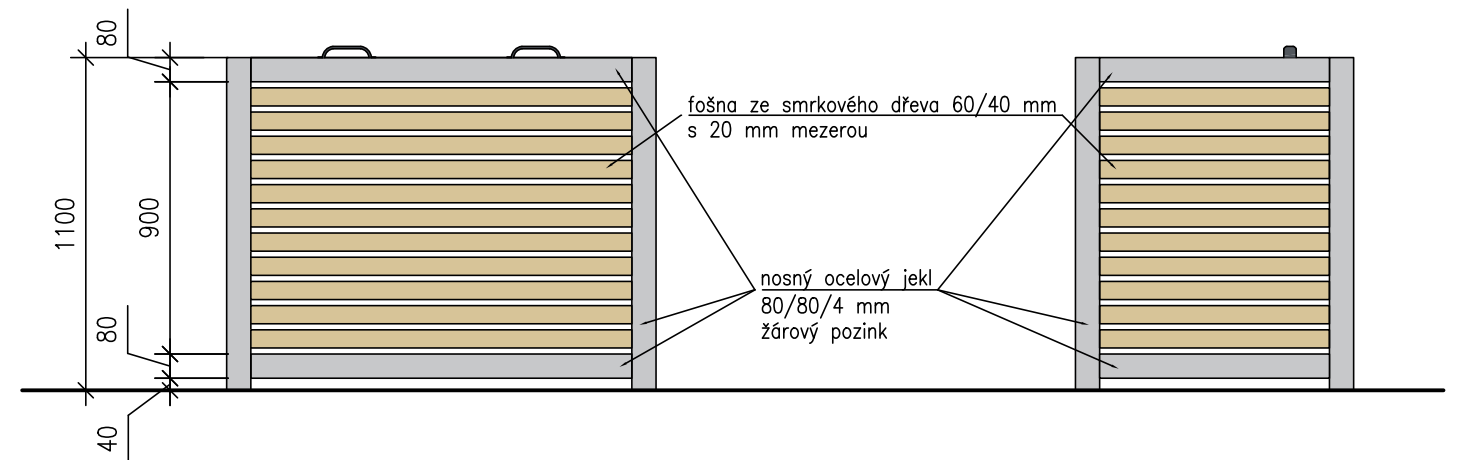

POHLED D  
M 1:25