




pohled 1

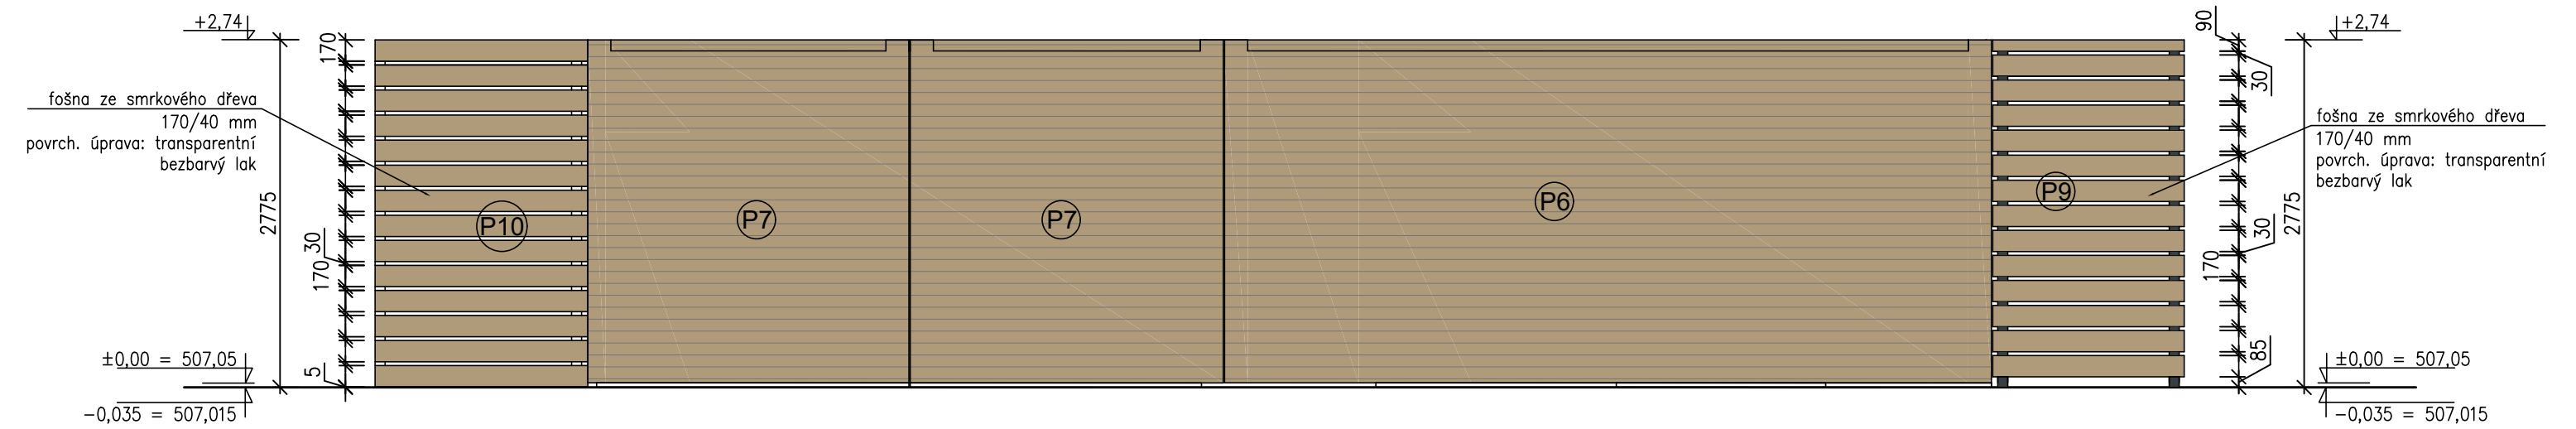

pohled 3

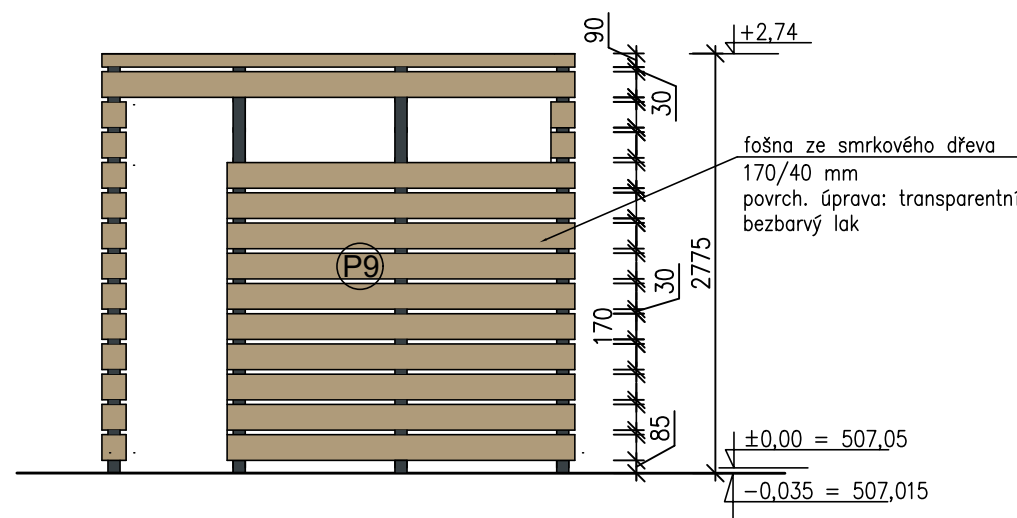

pohled 2

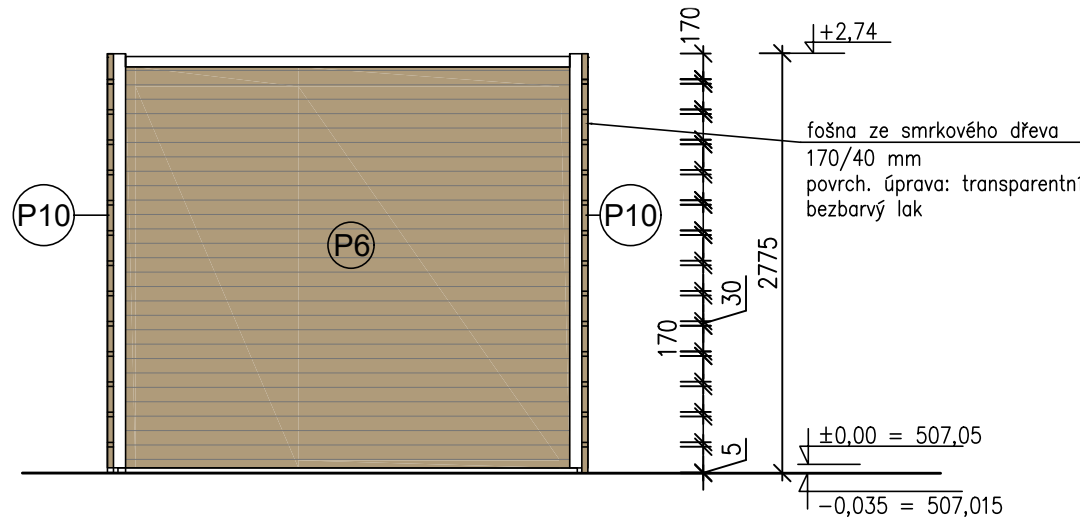

pohled 4

REVIZE 07/2024

SOUŘADNICOVÝ SYSTÉM: S–JTSK, výškový systém – Bpv, ±0,00 = 507,05

INVESTOR: MĚSTO CHOTĚBOŘ, TRČKŮ Z LÍPY 69, 583 01 CHOTĚBOŘ IČO: 00267538				PROJEKTANT:	
PROJEKTANT ČÁSTI		VYPRACOVAL	KONTROLA	HIP	
ING.ARCH. P. ŠUMA		ING.ARCH. P. ŠUMA	ING.ARCH. V.DROBNÝ	ING.ARCH. V.DROBNÝ	
AKCE				DOKUMENTACE	DPS
LETNÍ STADION CHOTĚBOŘ				MĚŘÍTKO	1:50
OBSAH PŘÍLOHY				DATUM	08/2023
SO 09 – INTEGROVANÁ BUŇKA POHLEDY				ČÍSLO KOPIE	ČÍSLO PŘÍLOHY
					SO 09 D.1.1.4.
DOKUMENTACI LZE UŽÍVAT POUZE VE SMYSLU PŘÍSLUŠNÉ SMLOUVY O DÍLO. VÝKRES, ČI JEHO ČÁST, MŮŽE BÝT KOPIROVÁN NEBO JINÝM ZPŮSOBEM ROZŠÍŘOVÁN POUZE PO PŘEDCHOZÍM SOUHLASU					