

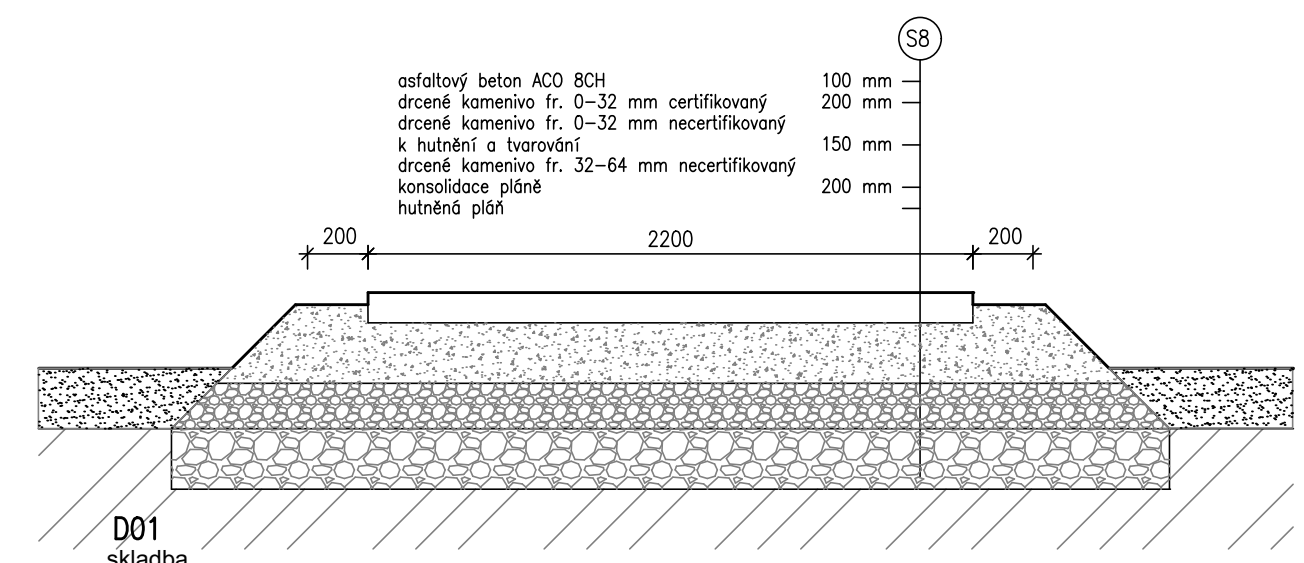
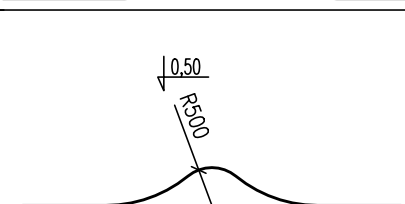
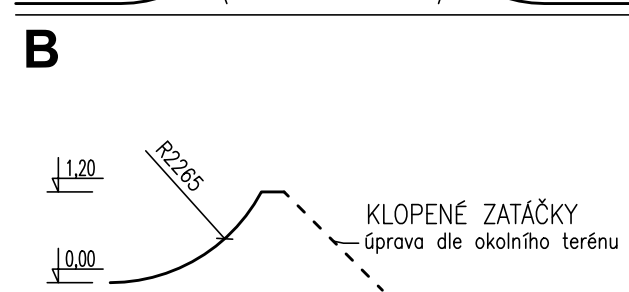
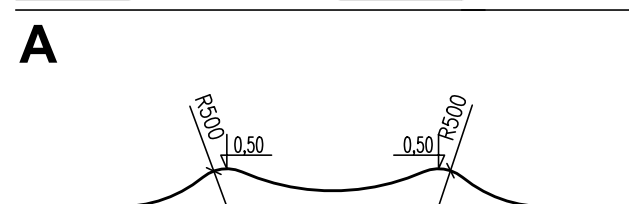


- LEGENDA:
- asfaltový beton 234 m2
  - vsakovací prostor 44 m2
  - trávník 315 m2
  - stávající kanalizace

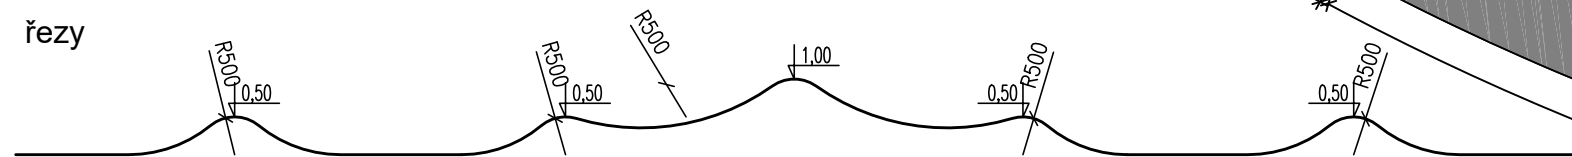

VYTYČOVACÍ BODY:

Obsah	Umístění X	Umístění Y
01	-658548.3043	-1095208.9799
02	-658525.0409	-1095212.3274
03	-658522.5835	-1095214.9592
04	-658522.1831	-1095226.5534
05	-658527.4524	-1095227.0356
06	-658528.5289	-1095219.3828
07	-658533.9999	-1095218.1428
08	-658536.2554	-1095221.6721
09	-658541.6206	-1095220.9042
10	-658542.8497	-1095216.9744
11	-658545.2226	-1095214.8764
12	-658549.1243	-1095214.2157
13	-658548.6816	-1095211.6029
14	-658525.5243	-1095215.2897
15	-658524.8312	-1095226.6428
16	-658531.4990	-1095219.8008
17	-658538.7556	-1095220.0143
18	-658545.7239	-1095217.8343

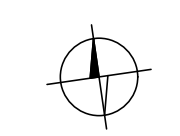

REVIZE 07/2024

INVESTOR: MĚSTO CHOTĚBOŘ, TRČKŮ Z LÍPY 69, 583 01 CHOTĚBOŘ IČO: 00267538				PROJEKTANT: <b>SPORTOVNÍ PROJEKTY</b> SPOL.S R.O. SOKOLOVSKÁ 87/95 PRAHA 8 IČO: 27 06 06 59	
PROJEKTANT ČÁSTI	VYPRACOVAL	KONTROLA	HIP	DOKUMENTACE	DPS
ING.ARCH. P. ŠUMA	ING.ARCH. P. ŠUMA	ING.ARCH. V.DROBNÝ	ING.ARCH. V.DROBNÝ	MĚŘÍTKO	1:100/1:25
				DATUM	08/2023
AKCE LETNÍ STADION CHOTĚBOŘ				ČÍSLO KOPIE	ČÍSLO PŘÍLOHY
SO 13 – PUMPTRACK PŮDORYS, ŘEZY, SKLADBA					SO 13 D.1.1.2.
DOKUMENTACI LZE UŽÍVAT POUZE VE SMYSLU PŘÍSLUŠNÉ SMLOUVY O DÍLO. VÝKRES, ČI JEHO ČÁST, MŮŽE BÝT KOPÍROVÁN NEBO JINÝM ZPŮSOBEM ROZŠÍŘOVÁN POUZE PO PŘEDCHOZÍM SOUHLASU					