TABULKA MÍSTNOSTÍ 1.NP

Č.M	NÁZEV MÍSTNOSTI	PLOCHA (m²)	PODLAHA	SK	STĚNY	STROP	SK	SVĚT. VÝŠ. (mm)	POZNÁMKA
1.01	HLAVNÍ VSTUPNÍ HALA (PŘEDLAŇKA MUZEA, INFORMAČNÍ CENTRUM, ÚŘEDNÍ PODEJŽ, VŘEJNÝ INTERNET, ÚČTÁRY KUSTOD)	113,16	CEMENTOVÁ STĚRKA / ČIŠTĚJ ZÓNA	F1a / F2 / P1 / P4	VPC OMÍTKA, CEMENT. STĚRKA / SDK KONSTRUKCE, CEMENTOVÁ STĚRKA	AKUSTICKÝ LAMELOVÝ PODHLED / VPC OMÍTKA, CEMENTOVÁ STĚRKA NA PŘÍPRAVCÍCH	F6a / P10	2800	F1a-ČEVEC m² 71,13 m² P1-DEŠŤ m² 14,6 m² CEMENTOVÁ STĚRKA NA STĚNÁCH VČ. SKLADBA WC
1.02	ŠATNY ÚDRŽBA MĚSTNOSTI 5 KM, ŠATNA, SKLADŮ	14,53	CEMENTOVÁ STĚRKA, SONC / CEMENTOVÉ STĚRKY 5 cm	F1a / P4	VPC OMÍTKA, ČTOK, MALBA / SDK KONSTRUKCE, MALBA	SDK PODHLED, MALBA	P4a	2800	OMYVATELNÝ NÁTĚR v. 2250 mm
1.03	SKLAD INVENTÁRU	17,81	CEMENTOVÁ STĚRKA, SONC / CEMENTOVÉ STĚRKY 5 cm	F1a / P4	VPC OMÍTKA, ČTOK, MALBA / SDK KONSTRUKCE, MALBA	SDK PODHLED, MALBA	P4a	2800	OMYVATELNÝ NÁTĚR v. 2250 mm
1.04	SCHODIŠTĚ DO SUTERÉNU	4,51	(PŘEKRÝVÁ STĚRKA SE VSYPEM DLE SCHODIŠŤOVÝCH STUPNĚ)	F1a	OČIŠTĚNÉ CHELNÉ ZDIVO, VYSPÁROVÁNÍ	OČIŠTĚNÁ CHELNÁ KLENBA, VYSPÁROVÁNÍ	—	—	
1.05	HYGIENICKÉ ŽEŇSKÉ ŽENY	4,75	CEMENTOVÁ STĚRKA	F1a / P4	VPC OMÍTKA, CEMENT. STĚRKA / SDK KONSTRUKCE, CEMENTOVÁ STĚRKA	LAMELOVÝ PODHLED	P4a	2410	CEMENTOVÁ STĚRKA NA STĚNÁCH VČ. SKLADBA WC
1.06	HYGIENICKÉ ŽEŇSKÉ MUŽI	8,21	CEMENTOVÁ STĚRKA	F1a / P4	VPC OMÍTKA, CEMENT. STĚRKA / SDK KONSTRUKCE, CEMENTOVÁ STĚRKA	LAMELOVÝ PODHLED	P4a	2410	CEMENTOVÁ STĚRKA NA STĚNÁCH VČ. SKLADBA WC
1.07	CHODBA SE SCHODIŠTĚM	32,58	CEMENTOVÁ STĚRKA / ČIŠTĚJ ZÓNA	F1a / F2 / P4	VPC OMÍTKA, CEMENTOVÁ STĚRKA	AKUSTICKÝ LAMELOVÝ PODHLED / CEMENTOVÁ STĚRKA NA SCHODIŠŤOVÝCH RAMENECH A PŘÍPRAVCÍ	P4a / P10	2800	F1a-ŽEB m² 17,12 m² P4a-ŽEB m² 2,15 m² CEMENTOVÁ STĚRKA NA STĚNÁCH VČ. SKLADBA WC. SCHODIŠŤOVÉ STUPNĚ BUDOU REPROFILOVÁNY CEMENTOVOU STĚRKOU, OMYVATELNÝ NÁTĚR v. 2200 mm V MÍSTECH V MÍSTNOSTI 1.05 A 1.06
1.08	VÝTAHOVÁ ŠACHTA	2,16	—		VPS ZDIVO, BETONÁŘSKÝ NÁTĚR / BETONOVÝ TOBMET, BETONÁŘSKÝ NÁTĚR	—		—	—
1.09	ÚKLIDOVÁ KOMORA	3,44	CEMENTOVÁ STĚRKA	F1a / P4	KERAMIKNÍ OBKLADY	SDK PODHLED, MALBA	P4a	2410	
1.10	ZÁKAZ MĚSTNOSTI S KRAUTOVOU KUCHYŇKOU	19,52	CEMENTOVÁ STĚRKA, SONC / CEMENTOVÉ STĚRKY 5cm / SIMPLEXY UNITS, SONC, ŘÍMSKÝ ZÁ SIMPLEXEM UNITUS 5 cm	F1a / F4a2 / P4	VPC OMÍTKA, CEMENTOVÁ STĚRKA	SDK PODHLED, MALBA	P4a	2800, 2950	F1a-ŽEB m² 15,4 m² CEMENTOVÁ STĚRKA NA STĚNÁCH VČ. SKLADBA WC
1.11	ÚŽEK VÝTAHU	11,34	CEMENTOVÁ STĚRKA / ČIŠTĚJ ZÓNA	F1a / F2 / P4	VPC OMÍTKA, CEMENTOVÁ STĚRKA	SDK PODHLED, MALBA	P4a	2800	F1a-ŽEB m² 17,4 m² CEMENTOVÁ STĚRKA NA STĚNÁCH VČ. SKLADBA WC. SCHODIŠŤOVÉ STUPNĚ BUDOU REPROFILOVÁNY CEMENTOVOU STĚRKOU
1.12	ŠAŤ ŠŤÍ	2,75	(PŘEKRÝVÁ STĚRKA SE VSYPEM / ŽULOVÁ DLAŽBA	F1a	FASÁDNÍ OMÍTKA A NÁTĚR / ENVIROVÍN	FASÁDNÍ OMÍTKA A NÁTĚR / KOMPOZITNÍ DESKA		2840 / 3200-3375	F1a-4,4 m² ŽULOVÉ SCHODIŠTĚ
1.13	(OPRAVENÉ HOSPODÁŘSTVÍ, SKLAD KOLOBĚŽEK)	5,58	ŽULOVÁ DLAŽBA		FASÁDNÍ OMÍTKA A NÁTĚR / ENVIROVÍN	KOMPOZITNÍ DESKA		3200-3375	

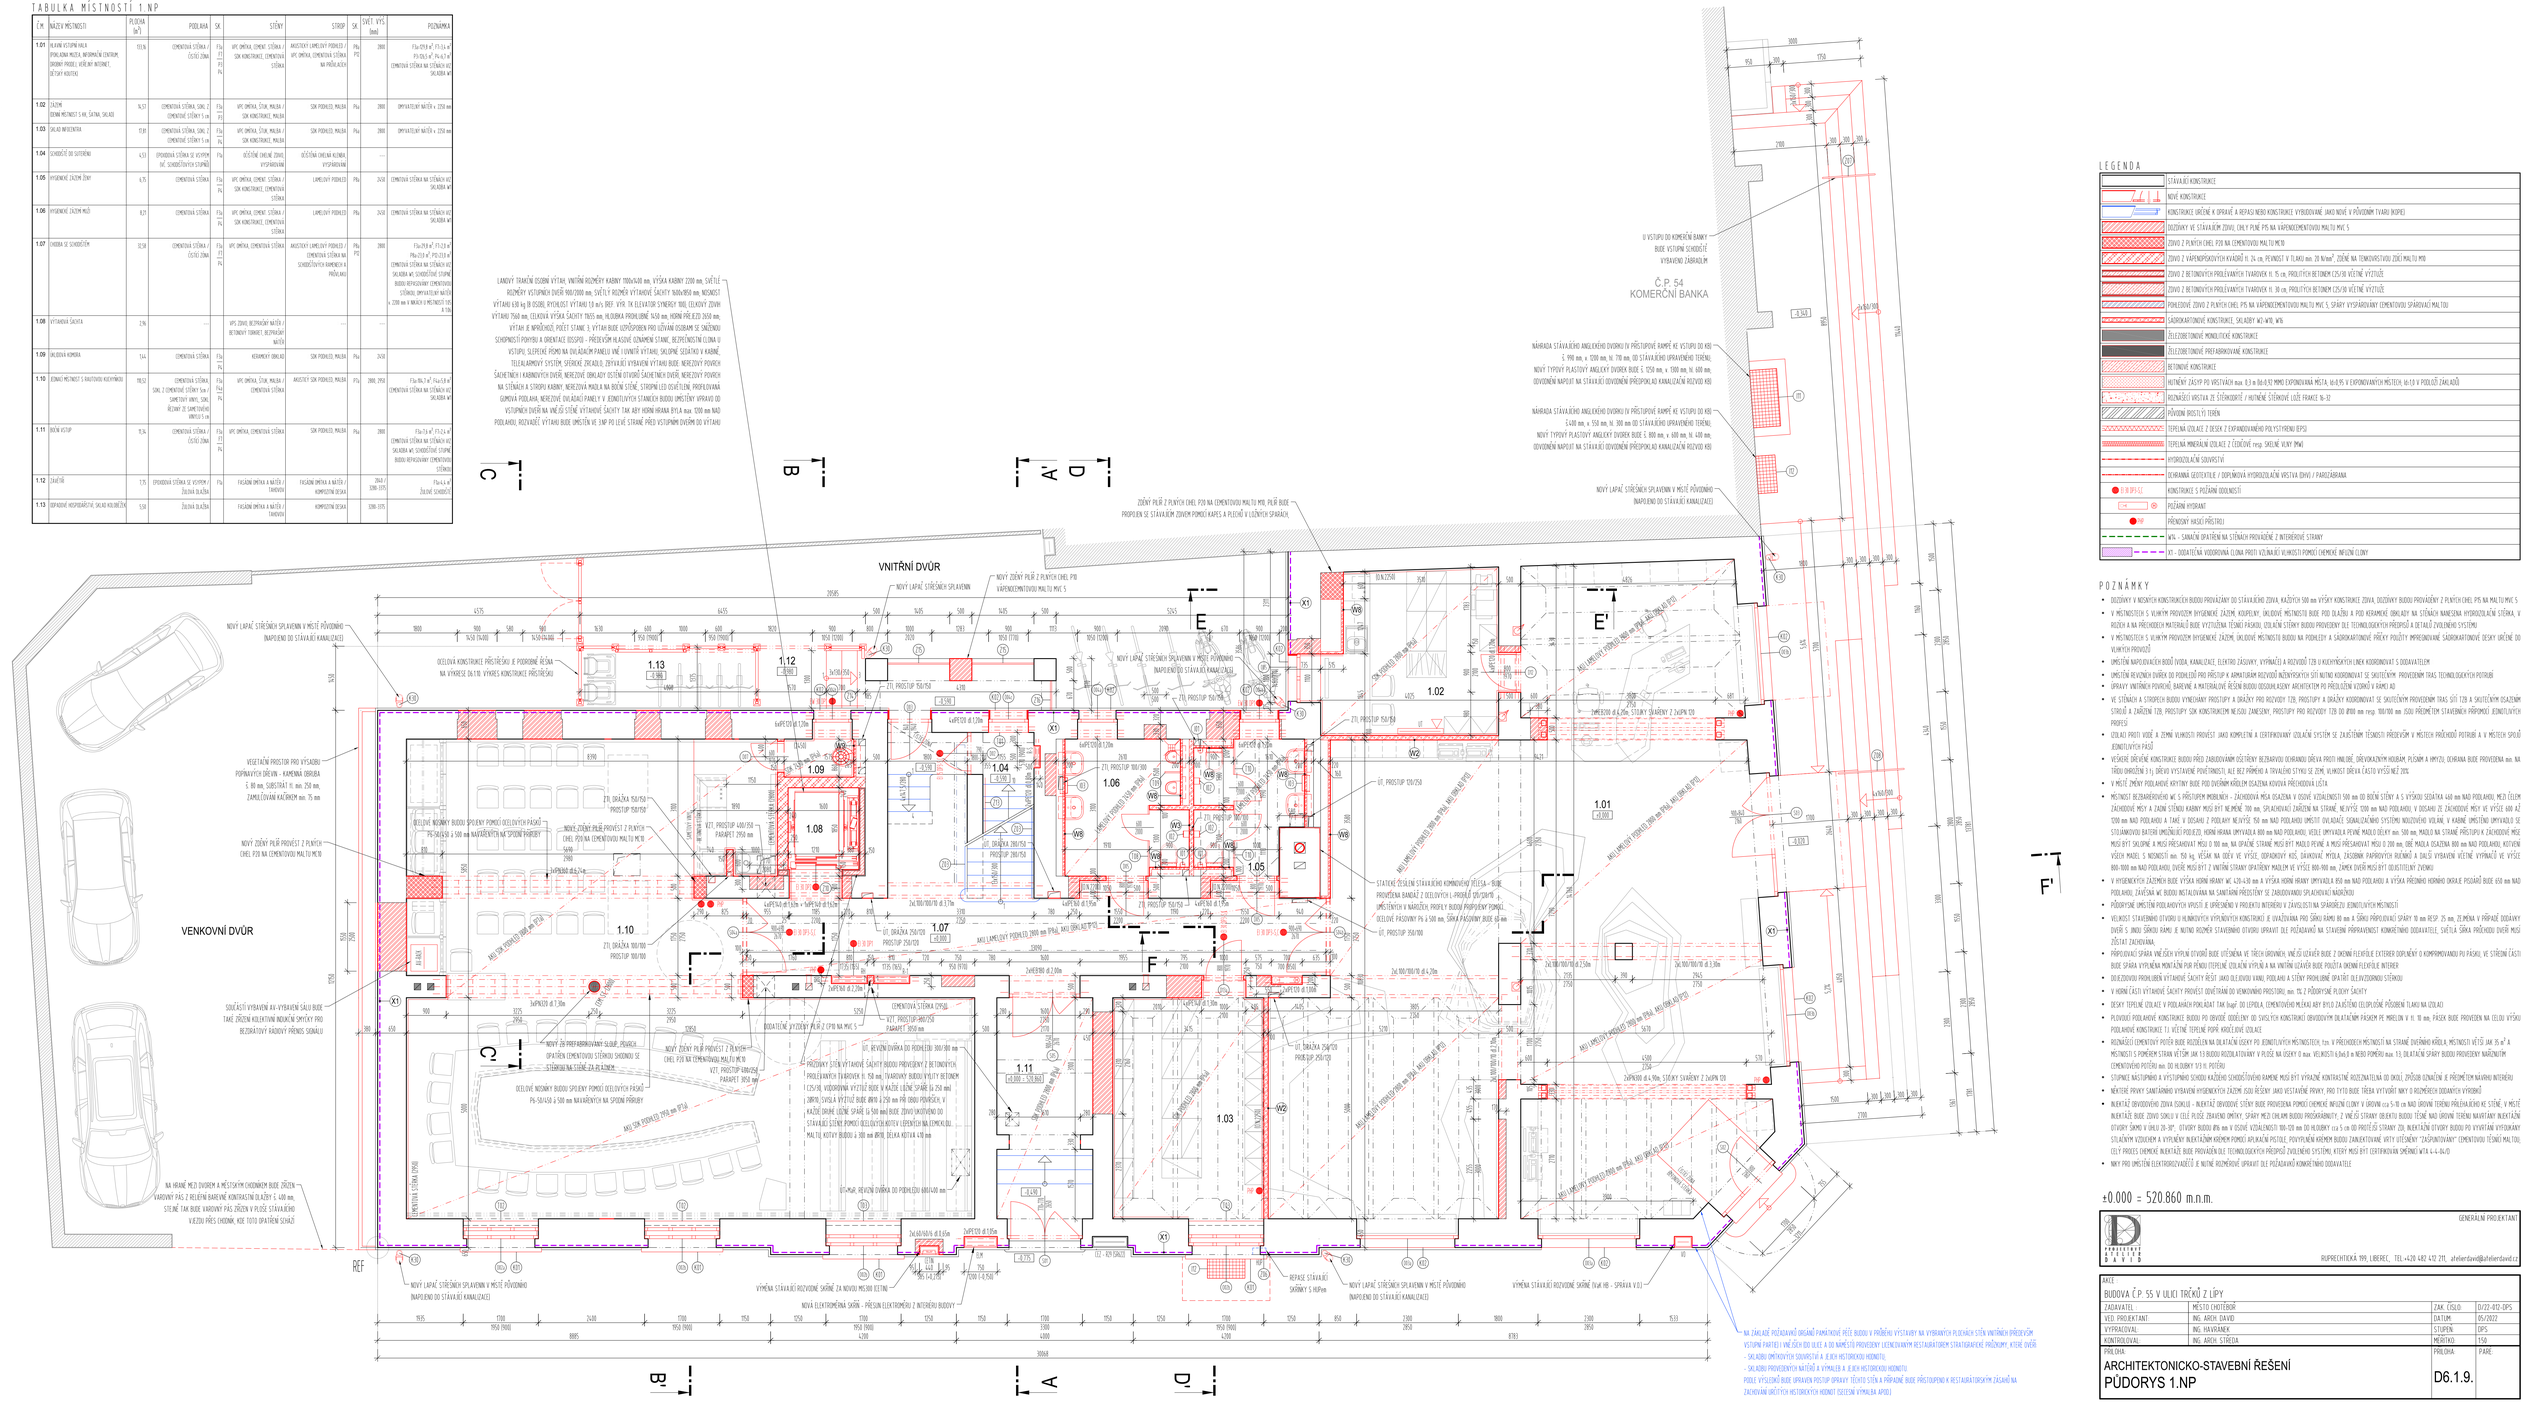

LEGENDA

- STÁVAJÍCÍ KONSTRUKCE
- NOVÉ KONSTRUKCE
- KONSTRUKCE URČENÉ K ÚPRAVĚ A REPASI NEBO KONSTRUKCE VYBUDOVÁNÉ JAKO NOVÉ V PŮVODNÍM TVARU (ROPHE)
- DOZDÍVKY VE STÁVAJÍCÍM ZDIVU, CHELY PLNÉ P15 NA VÁPENOCEMENTOVÉJ MALTU MVC 5
- ZDIVO Z PLNÝCH CHEL P20 NA CEMENTOVOU MALTU MC10
- ZDIVO Z VÁPENOPÍSKOVÝCH KVÁDRŮ tl. 24 cm, PEVNOST V TLAKU min. 20 N/mm², ZDĚNÉ NA TEMOVIRSTVIJU ZDĚJ MALTU M10
- ZDIVO Z BETONOVÝCH PRÓLEVANÝCH TVÁROVEK tl. 15 cm, PROLITÝCH BETONEM C25/30 VČETNĚ VÝZTUŽE
- ZDIVO Z BETONOVÝCH PRÓLEVANÝCH TVÁROVEK tl. 30 cm, PROLITÝCH BETONEM C25/30 VČETNĚ VÝZTUŽE
- POHLEDOVÉ ZDIVO Z PLNÝCH CHEL P15 NA VÁPENOCEMENTOVOU MALTU MVC 5, SPÁRY VYSPÁROVÁNY CEMENTOVOU SPÁROVACÍ MALTOU
- ŠÁKROKARTÓNOVÉ KONSTRUKCE, SKLADBY W1-W10, W16
- ŽELEZOBETONOVÉ MONOLITICKÉ KONSTRUKCE
- ŽELEZOBETONOVÉ PŘEFABROVANÉ KONSTRUKCE
- BETONOVÉ KONSTRUKCE
- HUTNÝMY ZÁSYPY PO VÝSTAVBĚ min. 0,3 m (kl.0,92 MPD) EXPONOVANÁ MÍSTA, kl.1,9 V PODLOŽÍ ZÁKLADŮ
- HUTNÉŘÍ VRSTVA ZE ŠTĚRKODRTI / HUTNÉNÍ ŠTĚRKOVÉ LUŽE FRACE 16-32
- PŮVODNÍ ORISTLYJ TERÉN
- TEPELNÁ IZOLACE Z DESEK Z EXPANDOVANÉHO POLYSTYRENU (EPS)
- TEPELNÁ MINERÁLNÍ IZOLACE Z ČEDIČOVÉ rouna SKELNÉ VLNY (MW)
- HYDROIZOLAČNÍ SOUVRSTVÍ
- DOKRANNÁ GEOTEXTILIE / DOPLŇOVÁ HYDROIZOLAČNÍ VRSTVA (DHV) / PAREZÁBRANA
- KONSTRUKCE S POŽÁRNÍ ODOLNOSTÍ
- POŽÁRNÍ HYDRANT
- PŘÍNOSNÝ HASICÍ PŘÍSTROJ
- W16 – SANAČNÍ OMÁTKA NA STĚNÁCH PROVÁDĚNÉ Z INTIDÉROVÉ STRANY
- X1 - DODATEČNÁ VODOROVNÁ CLONA PROTI VZLINAJÍCÍ VLHKOSTI POMOCÍ CHEMICKÉ INFUZNÍ CLONY

POZNÁMKY

- DOZDÍVKY V NOSNÝCH KONSTRUKCÍCH BUDOU PROVÁZANY DO STÁVAJÍCÍHO ZDIVA, KAŽDÝCH 500 mm VÝŠKY KONSTRUKCE ZDIVA, DOZDÍVKY BUDOU PROVÁZÁNY Z PLNÝCH CHEL P15 NA MALTU MVC 5.
- V MÍSTNOSTECH S VLHKÝM PROVOZEM (HYGIENICKÉ ZAŘÍZENÍ, KOUPELNY, ÚKLIDOVÉ MÍSTNOSTI) BUDE PŘED DLAŽBU A POD KERAMICKÉ OBKLADY NA STĚNÁCH NANESENA HYDROIZOLAČNÍ STĚRKA, V RIZEM A NA PŘECHODECH MATERIÁLŮ BUDE VYZTUŽENA TĚMTO PASKOU, IZOLAČNÍ STĚNY BUDOU PROVEDENY DLE TECHNOLOGICKÝCH PŘEDPISŮ A DETAILŮ ZVOLENÉHO SYSTÉMU
- V MÍSTNOSTECH S VLHKÝM PROVOZEM (HYGIENICKÉ ZAŘÍZENÍ, ÚKLIDOVÉ MÍSTNOSTI) BUDOU NA PODKLADY Z ŠÁKROKARTÓNOVÉ PŘEDY POUŽITY IMPREGNOVANÉ ŠÁKROKARTÓNOVÉ DESKY URČENÉ DO VLHKÝCH PROVOZŮ
- UMÍSTĚNÍ NAPOJOVACÍCH BODŮ (VODA, KANALIZACE, ELEKTRO ZÁSUVKY, VYPÍNAČŮ A ROZVODŮ ZÚ U KUCHYŇOVÝCH LINEK KOORDINOVAT S DODAVATELEM
- UMÍSTĚNÍ REVIZNÍCH DVÍŘEK DO PODHLEDŮ PRO PŘÍSTUP K ARMATURÁM ROZVODŮ INŽENÝRSKÝCH SÍTÍ NUTNO KOORDINOVAT SE SKUTEČNÝM PROVEDENÍM TRAS TECHNOLOGICKÝCH POTRUBÍ
- ÚPRAVY VNITŘNÍCH POVRCHŮ, BARVENÉ A MATERIÁLOVÉ ŘEŠENÍ BUDOU ODSOUHLASENY ARCHITEKTEM PŘ PŘEDLOŽENÍ VZORKŮ V RÁMCI AD
- VE STĚNÁCH A STROPECH BUDOU VYNECHÁNY PROSTUPY A DRÁŽKY PRO ROZVODY TZB, PROSTUPY A DRÁŽKY KOORDINOVAT SE SKUTEČNÝM PROVEDENÍM TRAS SÍTÍ TZB A SKUTEČNÝM OSAZENÍM STROJŮ A ZAŘÍZENÍ TZB. PROSTUPY SDK KONSTRUKCEMI NEJSOU ZANESENY. PROSTUPY PRO ROZVODY TZB DO Ø100 mm resp. 100/100 mm JSOU PŘEDMĚTEM STAVEBNÍCH PŘÍPRAVCÍ JEDNOTLIVÝCH PROFESÍ
- IZOLACI PROTI VODĚ A ZEMNĚ VLHKOSTI PROVÉST JAKO KOMPLETNÍ A CERTIFIKOVANÝ IZOLAČNÍ SYSTÉM SE ZAJIŠTĚNÍM TĚSNOSTI PŘEDEVŠÍM V MÍSTECH PŘEHOŠŤ POTRUBÍ A V MÍSTECH SPOJŮ JEDNOTLIVÝCH PASŮ
- VĚŠEJNÉ DŘEVĚNÉ KONSTRUKCE BUDOU PŘED ZABUDOVÁNÍM OŠETŘENY BEZBARVOU OCHRANOU DŘEVA PROTI HNILOBĚ, DŘEVOKAZNÝM HOUBÁM, PLÍSNÍM A HMYZU. OCHRANA BUDE PROVEDENA min. NA TŘÍKU OHROŽENÍ 3 (V DŘEVO VYSTAVENÉ POVĚTRNOSTI), ALE BEZ PŘÍMÉHO A TRVALÉHO STYKU SE ZEMĚ, VLHKOST DŘEVA ČASTO VYŠŠÍ NEŽ 20%
- V MÍSTĚ ZMĚNY PODLAHOVÉ KRYTINY BUDE PŘED DVEŘNÍM KŘÍDLEM OSAZENA KOVOVÁ PŘECHODOVÁ LIŠTA
- MÍSTNOSTI BEZBARIÉROVÉHO WC S PŘÍSTUPEM MOBILNÍCH - ZÁKHODOVÁ MÍSA OSAZENA V OSOVÉ VZDÁLENOSTI 500 mm OD BOČNÍ STĚNY A S VÝŠKOU SEDÁTKA 460 mm NAD PODLAHOU, MEZI ČELEM ZÁKHODOVÉ MÍSY A ZADNÍ STĚNOU KABINY MUSÍ BÝT NEJMÉNĚ 700 mm. SPLACHOVACÍ ZAŘÍZENÍ NA STĚNĚ, NEJVÝŠE 1200 mm NAD PODLAHOU, V OSOVÉ ZÁKHODOVÉ MÍSY VE VÝŠCE 400 AŽ 1200 mm NAD PODLAHOU A TAKÉ V OSAHU 2 PODLAHY NEJVÝŠE 150 mm NAD PODLAHOU UMÍSTIT OVLÁDACÍ SIGNALIZAČNÍHO SYSTÉMU NOUZOVÉHO VOLÁNÍ. V KABINĚ UMÍSTĚNO OPRVÁZKU SE STOJÁNKOVOU BATERIÍ UMYVADLOVÉ PÍDESTAL HORNÍ HRANA UMYVADLA 800 mm NAD PODLAHOU, VEDLE UMYVADLA A PŘÍMO DELŠÍ min. 500 mm, MAXIMÁLNĚ 1000 mm. PŘÍSTUP NA STRANĚ ZÁKHODOVÉ MÍSY MUSÍ BÝT SKLOPNÉ. A MUSÍ PŘESAHOVAT MÍSU O 300 mm. OBĚ MAXIMÁLNĚ STRANĚ MUSÍ BÝT MAXIMÁLNĚ 1000 mm NAD PODLAHOU, KOTVENÍ VŠECH MAXIMÁLNĚ 1000 mm NAD PODLAHOU, VÉŠAK MA DÉLE VE VÝŠCE. ODPADOVÝ KOŠ, DAVKOVAČ MÝDLA, ZÁSOBNÍK PAPÍROVÝCH RUČNÍKŮ A DALŠÍ VYBAVENÍ VEŘEJNÉ VYPRÁZČE VE VÝŠCE 800-1000 mm NAD PODLAHOU, DVEŘE MUSÍ BÝT Z VNITŘNÍ STRANY OPATŘENY MAXLEM VE VÝŠCE 800-900 mm, ZÁMEK DVEŘÍ MUSÍ BÝT OBJEDTELNÝ ZVENKU
- V HYGIENICKÝCH ZAŘÍZENÍCH BUDE VÝŠKA HORNÍ HRANY WC 420-430 mm A VÝŠKA HORNÍ HRANY UMYVADLA 850 mm NAD PODLAHOU A VÝŠKA PŘEDNÍHO HORNÍHO OKRAJE PISOÁRŮ BUDE 650 mm NAD PODLAHOU. ZÁVĚSNÁ WC BUDOU INSTALOVÁNA NA SANITÁRNÍ PŘEDSTĚNY SE ZABUDOVANOU SPLACHOVACÍ NÁDRŽÍ
- PŮDORYSNÉ UMÍSTĚNÍ PODLAHOVÝCH VPUSTÍ JE UPŘESNĚNO V PROJEKTU INTERIÉRU V ZÁVISLOSTI NA SPÁROŘEZU JEDNOTLIVÝCH MÍSTNOSTÍ
- VELIKOST STAVEBNÍHO OTVORU U HLINÍKOVÝCH VÝPLNOVÝCH KONSTRUKCÍ JE UVAŽOVÁNA PRO ŠÍŘKU RÁMU 80 mm A ŠÍŘKU PŘÍPOJOVACÍ SPÁRY 10 mm RESP. 25 mm, ZE MĚNA V PŘÍPADĚ DODÁVKY DVEŘÍ S JINOU ŠÍŘKOU RÁMU JE NUTNO REZMĚR STAVEBNÍHO OTVORU UPRAVIT DLE POŽADAVKŮ NA STAVEBNÍ PŘÍPRAVCÍ KOMPETENTNÍHO DODAVATELE, SVĚTLÁ ŠÍŘKA PŘEDNÍHO DVEŘÍ MUSÍ ZŮSTAT ZACHOVÁNA.
- PŘIPOJOVACÍ SPÁRA VNĚ JEDEN VÝPLNÁ OTVORU BUDE UTĚSNĚNA VE TŘECH ÚROVNÍCH, VNĚJŠÍ LIŽVÁŘE BUDE Z OKENNÍ FLEXFOLIE EXTERIÉR DOPLNĚNÝ O KOMPRIMOVANOU PU PĚNU, VE STŘEDNÍ ČÁSTI BUDE SPÁRA VYPLNĚNA MONTÁŽNÍ PUR PĚNOU (TEPELNĚ IZOLAČNÍ VÝPLŇ) A NA VNITŘNÍ LIŽVÁŘE BUDE POUŽITA OKENNÍ FLEXFOLIE INTERIÉR
- DODZDÍVKU PROHLUBNĚ VÝTAHOVÉ ŠACHTY ŘEŠIT JAKO OLEJOVOU VANU, PODLAHU A STĚNY PROHLUBNĚ OPATŘIT OLEJOVZDORNOU STĚRKOU
- V HORNÍ ČÁSTI VÝTAHOVÉ ŠACHTY PROVÉST ODVĚTRÁNÍ DO VENKOVNÍHO PROSTORU, min. 0,5 % PŘÍDERSYMÉ PLOCHY ŠACHTY
- DESKY TEPELNÉ IZOLACE V PODLAHOVÉ PODLAHĚ TAK (tagF 30 LEPOLA, CEMENTOVÉHO MLÉKA) ABY BYLO ZAJIŠTĚNO CELOPLOŠNÉ PŮSOBENÍ TLAKU NA IZOLACI
- PLOVOUCÍ PODLAHOVÉ KONSTRUKCE BUDOU PO OBVODĚ ODDĚLENY OD SVISLÝCH KONSTRUKCÍ OBVODOVÝM DILATAČNÍM PÁSKEM PE MIRELON V tl. 10 mm, PÁSEK BUDE PROVEDEN NA CELOU VÝŠKU PODLAHOVÉ KONSTRUKCE TJ. VČETNĚ TEPELNÉ PSPR. KROČEJOVÉ IZOLACE
- REDUKŘÍ CEMENTOVÝ POTĚR BUDE REDUKŘÍN NA DILATAČNÍ ŠPÁRY PO JEDNOTLIVÝCH MÍSTNOSTEM, tzn. V PŘEHODNÝCH MÍSTNOSTÍ NA STRANĚ DVEŘNÍHO KŘÍDLA, MÍSTNOSTI VĚTŠÍ JAK 25 m² A MÍSTNOSTI S POMĚREM STRAN VĚTŠÍM JAK 1:1,5 BUDOU ROZDĚLATVANY V PLOŠE NA ČTVERY O max. VELIKOSTI 6,0m,0 m NEBO POMĚRU max. 1:1,5. DILATAČNÍ ŠPÁRY BUDOU PROVEDENY NÁŘEZNÝM CEMENTOVÉHO POTĚRU min. DO HLOUBKY 1/3 tl. POTĚRU
- STUPNICE NÁSTUPNÍHO A VÝSTUPNÍHO SCHODIŠŤOVÉHO RAMENE MUSÍ BÝT VÝRAZNĚ KONTRASTNĚ ROZLIŠITELNÁ DO DOUL, ZPŮSOB UZNAČENÍ JE PŘEDMĚTEM NÁVRHU INTERIÉRU
- NĚKTERÉ PRVKY SANITÁRNÍHO VYBAVENÍ HYGIENICKÝCH ZAŘÍZENÍ JSOU ŘEŠENY JAKO VESTAVĚNÉ PRVKY, PRO TYTO BUDE TŘEBA VYTVOŘIT NIKY O ROZMĚRECH DODAVATEL VYROBKŮ
- INJEKTÁŽ OBVODOVÉHO ZDIVA (SOKLU) - INJEKTÁŽ OBVODOVÉ STĚNY BUDE PROVEDENA POMOCÍ CEMMIX INFUZNÍ CLONY V GROVIN cca 5-10 cm NAD ÚROVNÍ TERÉNU PŘILEHLÁHO KE STĚNĚ, V MÍSTĚ INJEKTÁŽE BUDE ZDIVO SOKLU V CELÉ PLOŠE ZBAVENO OMÍTKY, SPÁRY MEZI CHLAMI BUDOU PROVÁRANÝTY, Z VNĚJŠÍ STRANY OBJEKTU BUDOU TĚSNĚ NAD ÚROVNÍ TERÉNU NAVRTÁNY INJEKTÁŽNÍ OTVORY ŠIKMO V ÚHLU 20-30°, OTVORY BUDOU Ø6 mm V OSOVÉ VZDÁLENOSTI 100-120 mm DO HLOUBKY cca 5 cm OD PROTĚJŠÍ STRANY ZDI, INJEKTÁŽNÍ OTVORY BUDOU PO VYVRTÁNÍ VYFOUKÁNY STLAČENÝM VZDUCHEM A VYPLNĚNY INJEKTÁŽNÍM KOMEM POMOCÍ APLIKAČNÍ PISTOLE, POUVYNILÁN KOMEM BUDOU ZABEKTANOVÁNÉ HRYY UTĚSNĚNÍ "ZÁSPUNDOVANY" CEMENTOVOU TĚSNÍCÍ MALTOU, CELÝ PROCES CHEMICKÉ INJEKTÁŽE BUDE PROVÁDĚN DLE TECHNOLOGICKÝCH PŘEDPISŮ ZVOLENÉHO SYSTÉMU, KTERÝ MUSÍ BÝT CERTIFIKOVÁN ČNÍMNÍ VÁTA 4-4-4 (A-A)
- NKV PRO UMÍSTĚNÍ ELEKTROROZVADĚČŮ JE NUTNÉ ROZMĚROVĚ UPRAVIT DLE POŽADAVKŮ KOMPETENTNÍHO DODAVATELE

±0.000 = 520.860 m.n.m.

GENERÁLNÍ PROJEKTANT
RUBRECHTICKÁ 199, LIBEREC, TEL.+420 482 472 211, atelierdavid@atelierdavid.cz

AKCE: BUDOVA Č.P. 55 V ULICI TRŠKŮ Z LÍPY			
ZADAVATEL:	MĚSTO CHOTĚBOŘ	ZAK. ČÍSLO:	0/22-012-DPS
VED. PROJEKTANT:	ING. ARCH. DAVID	DATUM:	05/2022
VYPRACOVAL:	ING. HAVÁRANEK	STUPEŇ:	DPS
KONTROLOVAL:	ING. ARCH. STŘEDA	MĚŘÍTKO:	150
PŘÍLOHA: ARCHITEKTONICKO-STAVEBNÍ ŘEŠENÍ PŮDORYS 1.NP		PŘÍLOHA: D6.1.9.	PARÉ: